


30
GESTIONE CASE PER LAVORATORI

MESAGNE - CANT. 17656

PALAZ. A

PIANTA SPICCATO

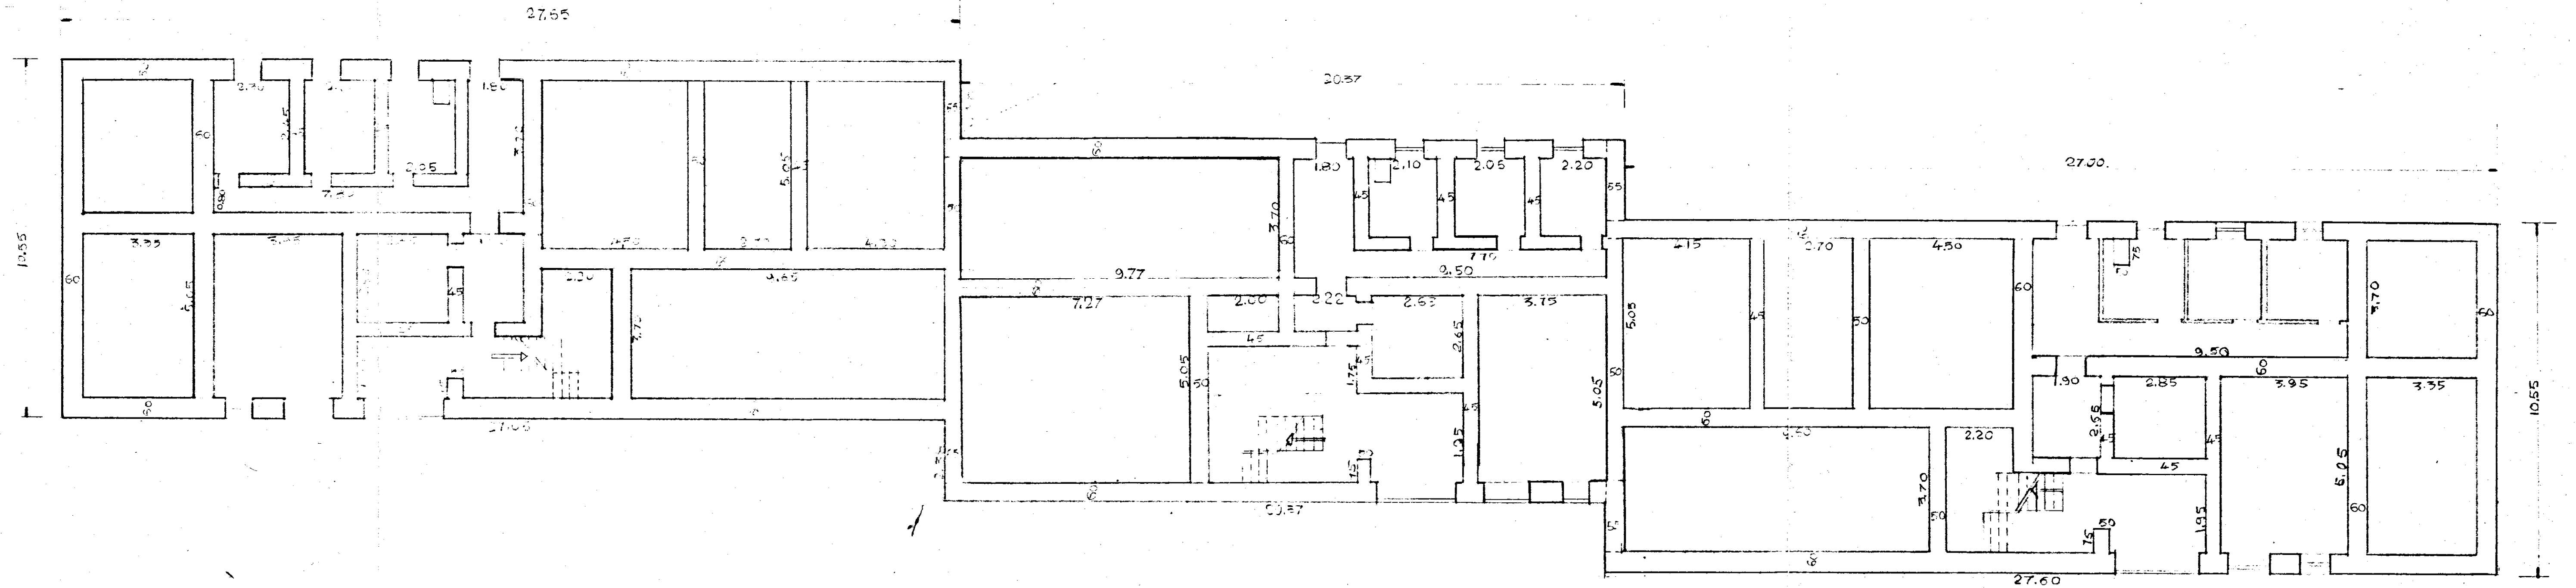

SCALA 1:100

L'IMPRESA

IL DIRETTORE