




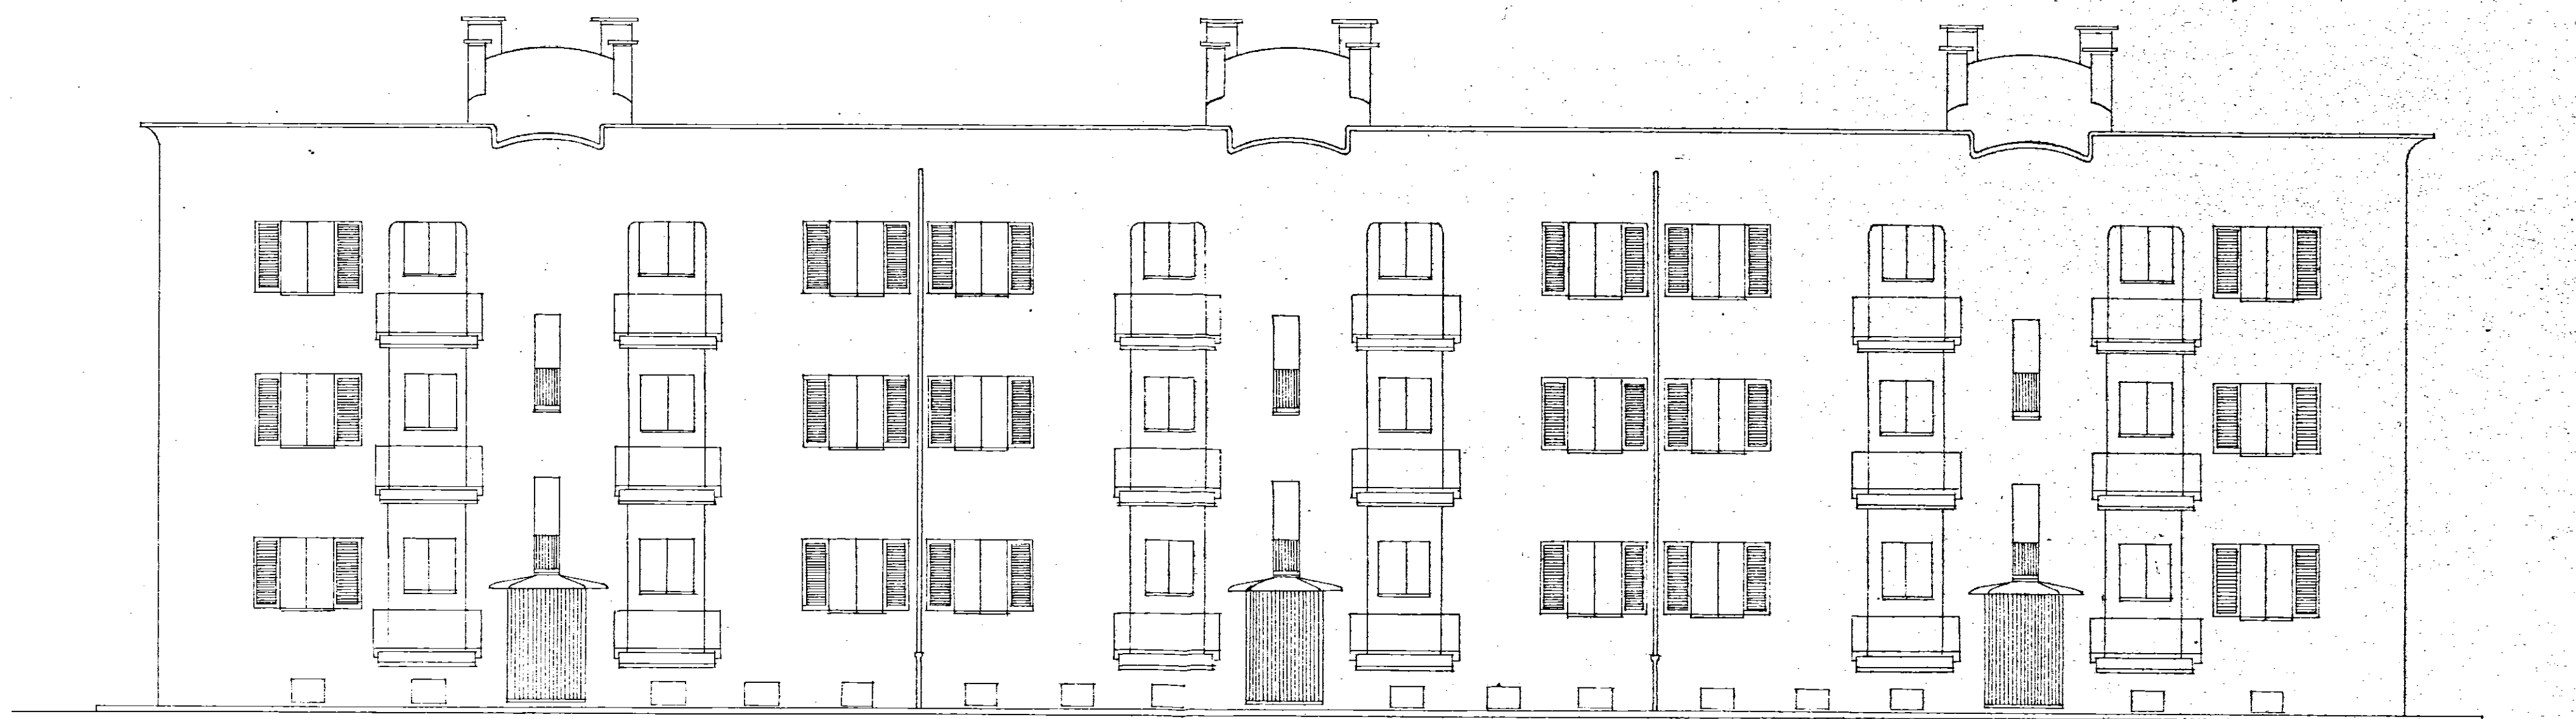


PROSPETTO ANTERIORE

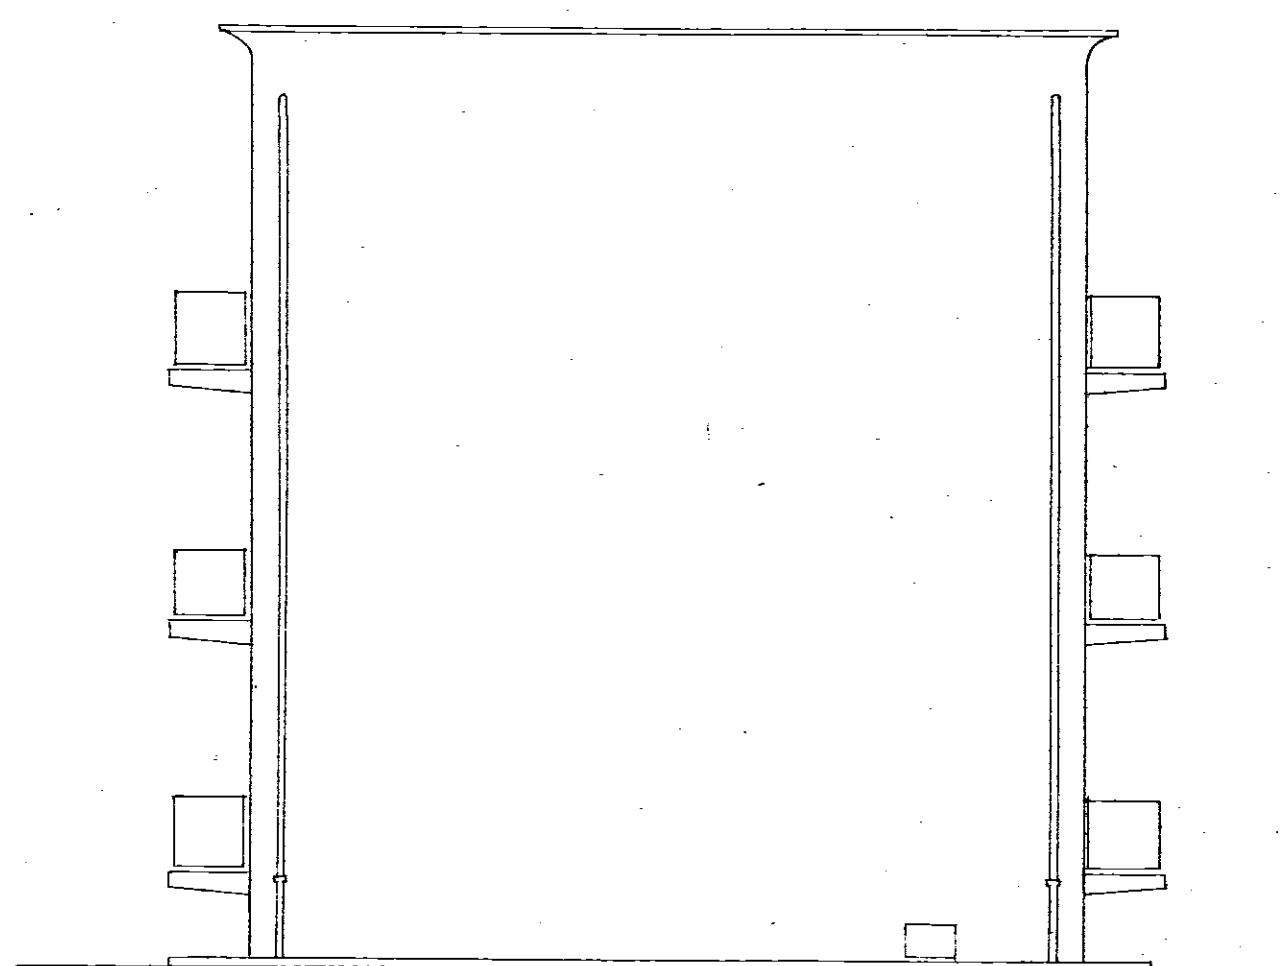

PROSPETTO LATERALE

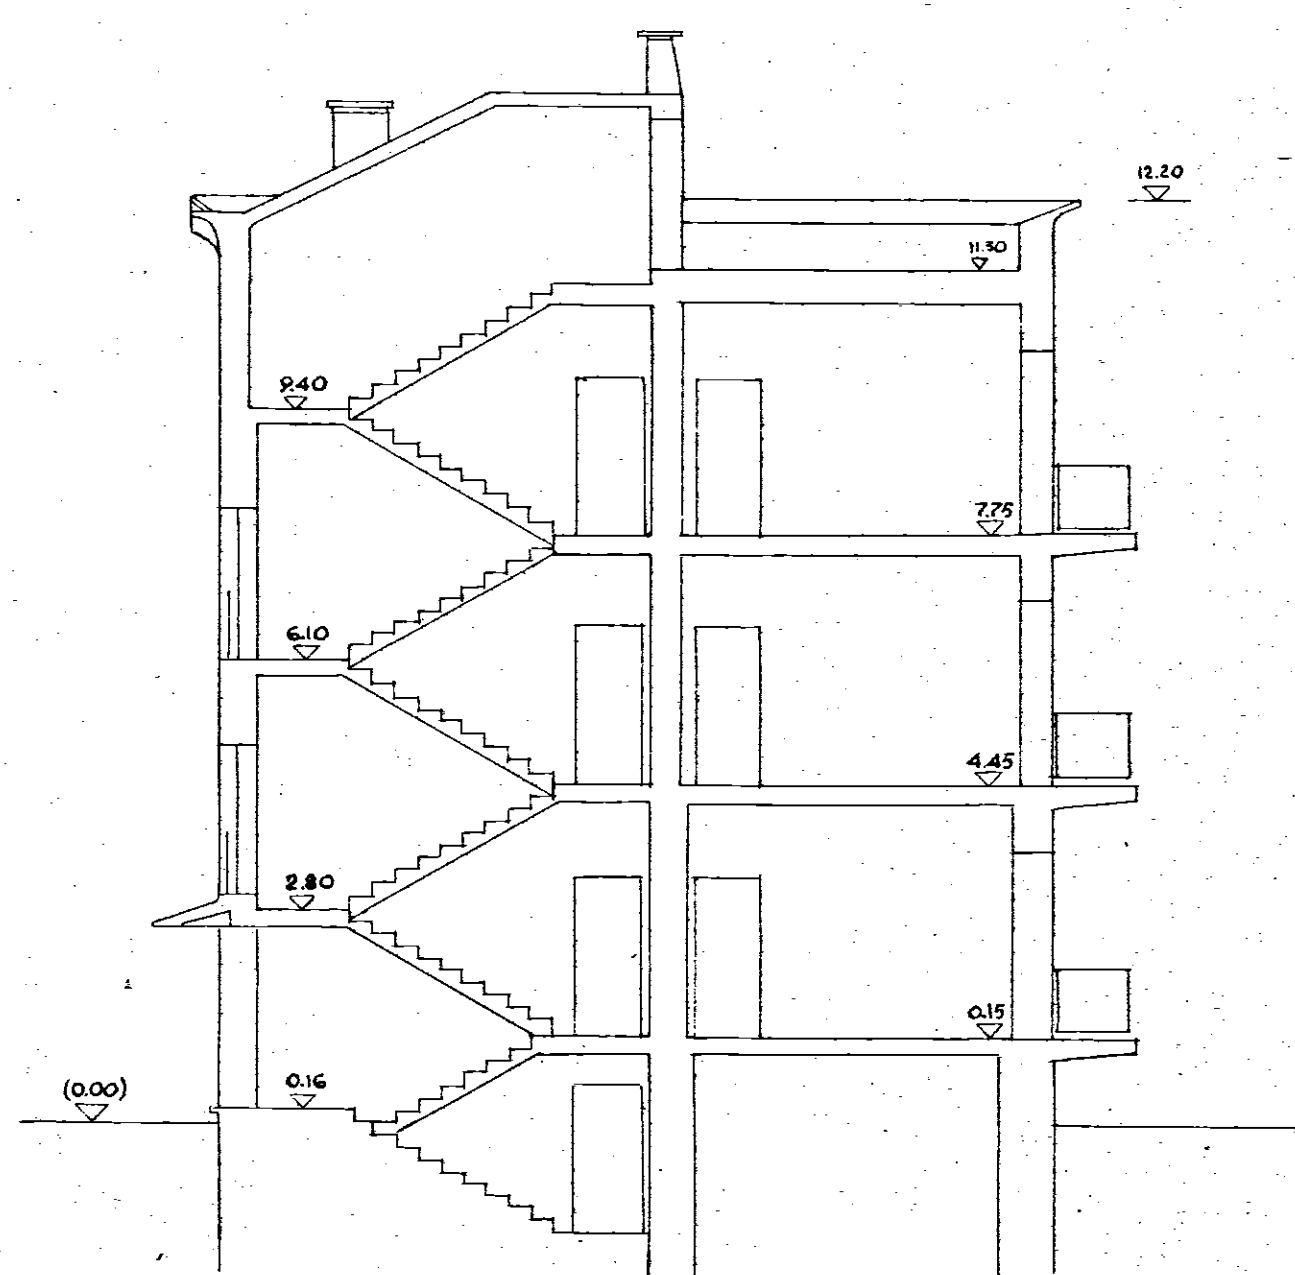

SEZIONE A-B

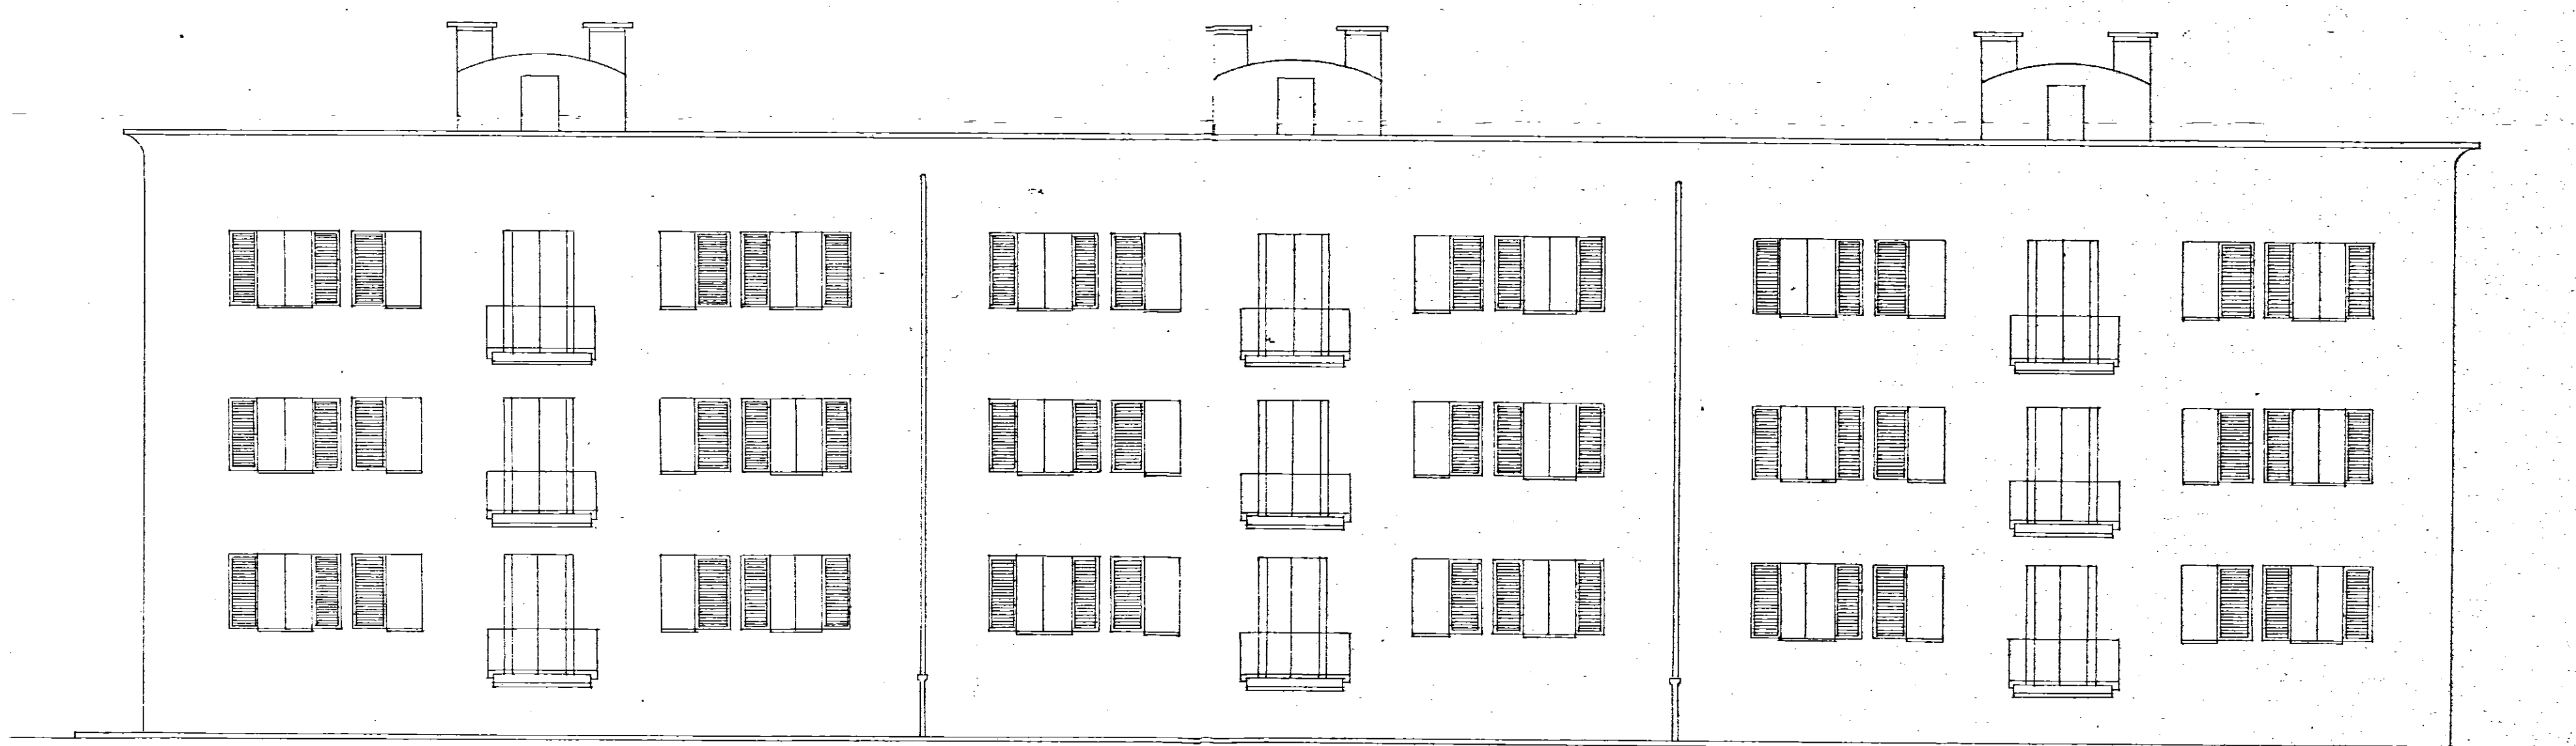

PROSPETTO POSTERIORE

INA-CASA		MESAGNE		1ST. CASE. POP. DATA		22 LUGLIO 1952	
POS.		DELLA PROVINCIA DI BRINDISI		RIPETIZIONE PROT.		0 0 0 1 2 1	
DIS. PROSPETTI E SEZIONE				RAPP.		1/100	
TAVOLA N.	2	DATA		ARCH.		RIFERIMENTO ALLA TAV. N.	
AGGIORNAMENTI	a					SOSTITUISCE LA TAV. N.	
	b					SOSTITUITO DALLA TAV. N.	
	c						
	d						
	e						
DIS. F. LO FARO				COPIE			