

ISTITUTO AUTONOMO CASE POPOLARI
BRINDISI

IMPRESA: AMORUSO COSTRUZIONI s.r.l.

APPALTO CONCORSO PER LA PROGETTAZIONE
E LA COSTRUZIONE DI EDIFICI RESIDENZIALI

BRINDISI — PIANO DI ZONA 167
QUARTIERE PERRINO - LOTTI 1-2-3-4 Comp. "B"

PROGETTISTI
arch. V. AMORUSO
ing. G. L. MIGLIACCIO
ing. P. SCLAFANI

architettura
struttura
imp. elettrico
imp. idrico e termico

FIRMA

TAV. n. C2

OGGETTO: IMPIANTO TERMICO
PIANTA PIANO PORTICATO

RIFERIMENTI

RAPP. 1:100 - DIS.


DATA Aprile 82

PROG. n.


AGGIORNAMENTI

VARIANTE DEL

SOSTITUISCE IL n.

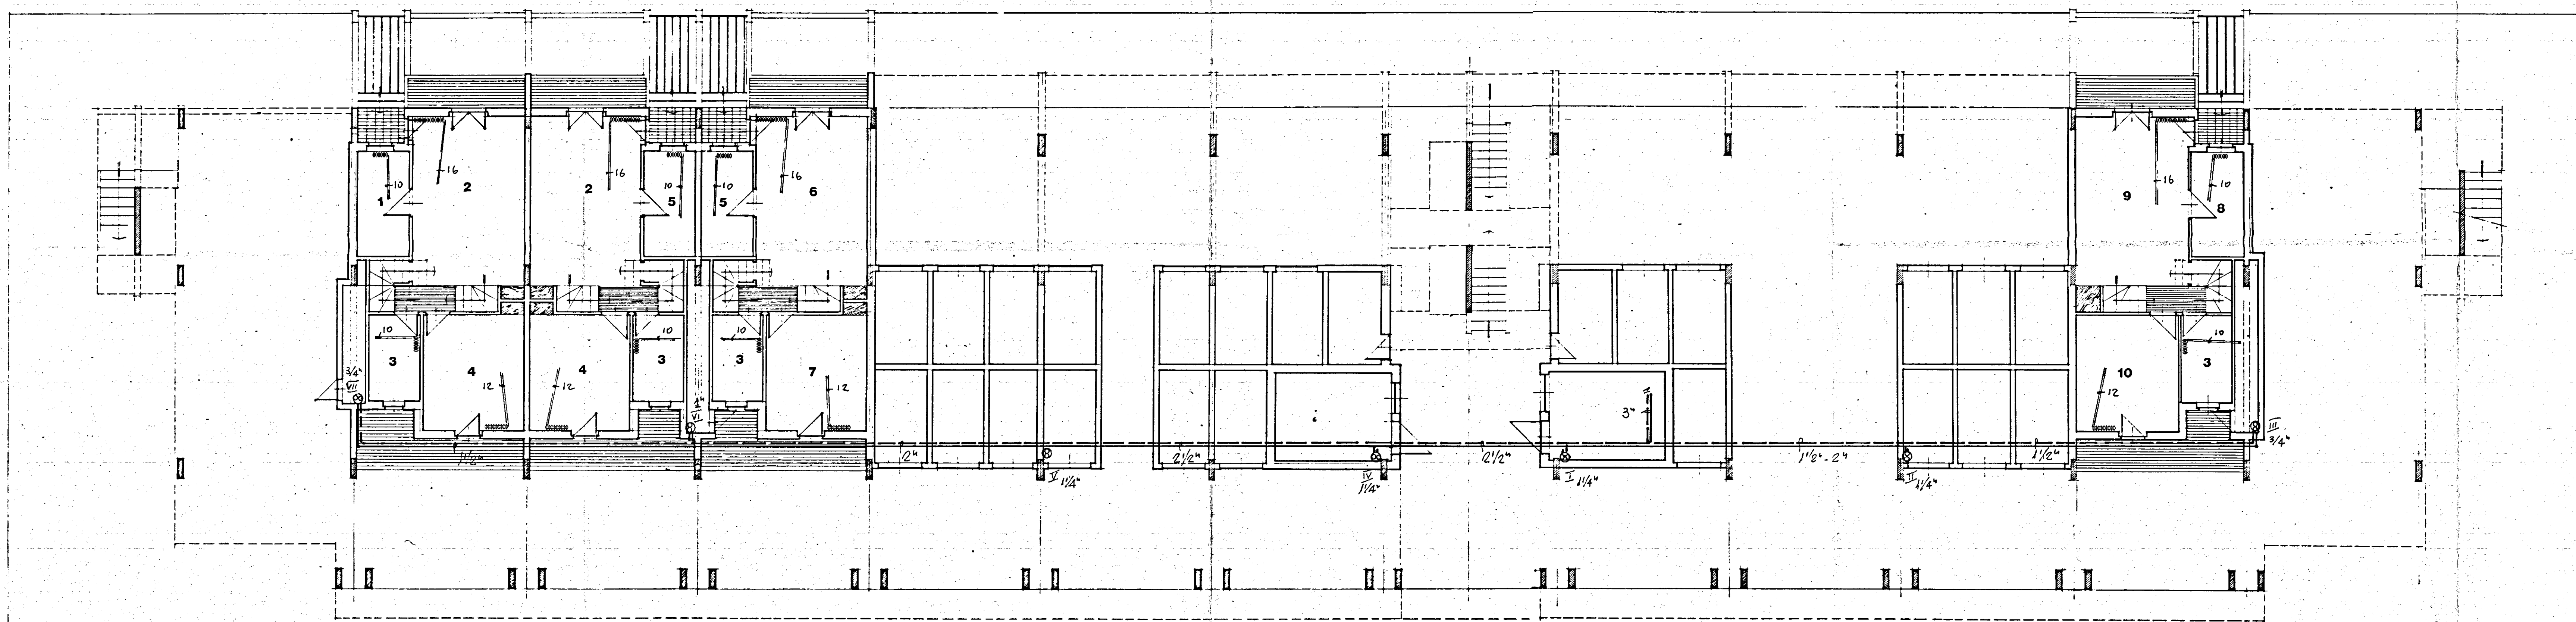

RADIATORI NECA MINERVA		
VANO	KCAL/H.	ELEMENTI
1	612	5.88 U
2	1663	11.88 U
3	501	4.88 U
4	805	6.88 U
5	444	4.88 U
6	2044	14.88 U
7	1014	7.88 U
8	610	6.88 U
9	5040	14.88 U
10	1026	7.88 U

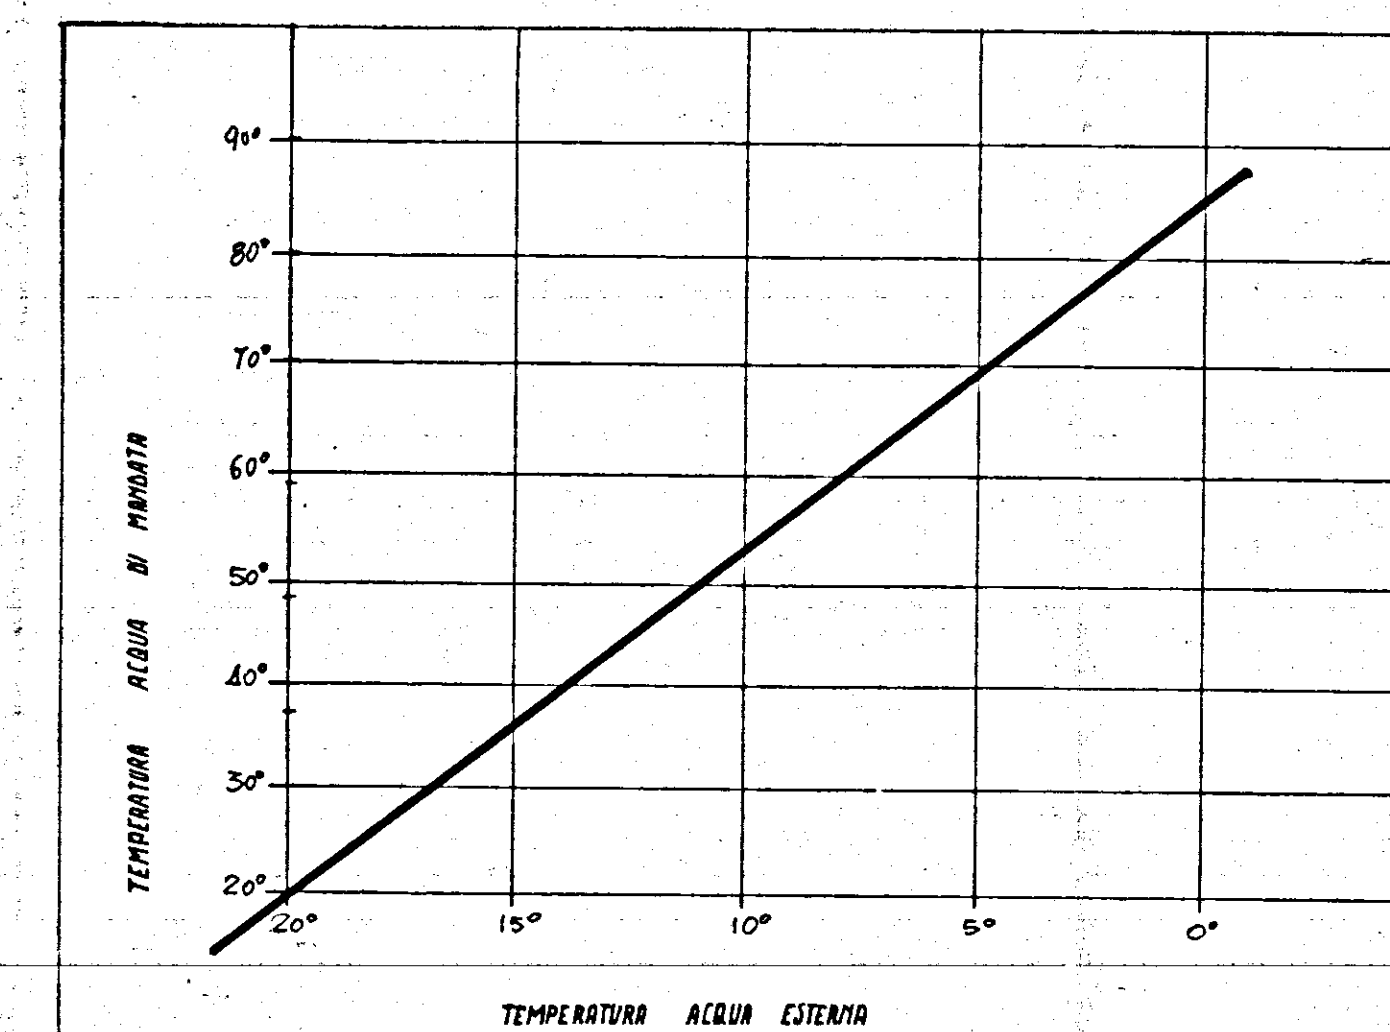

CURVA FUNZIONAMENTO IMPIANTO

CORRELAZIONE TUBI		L = 0.833	
DIAM. TUBI	SPESORE COPPELLE	DIAM. TUBI	SPESORE COPPELLE
3/4"	30 mm.	1"	30 mm.
1"	30 mm.	1 1/4"	30 mm.
1 1/4"	30 mm.	1 1/2"	30 mm.
1 1/2"	30 mm.	2"	40 mm.
2"	40 mm.	2 1/2"	40 mm.
2 1/2"	40 mm.	3"	40 mm.

