
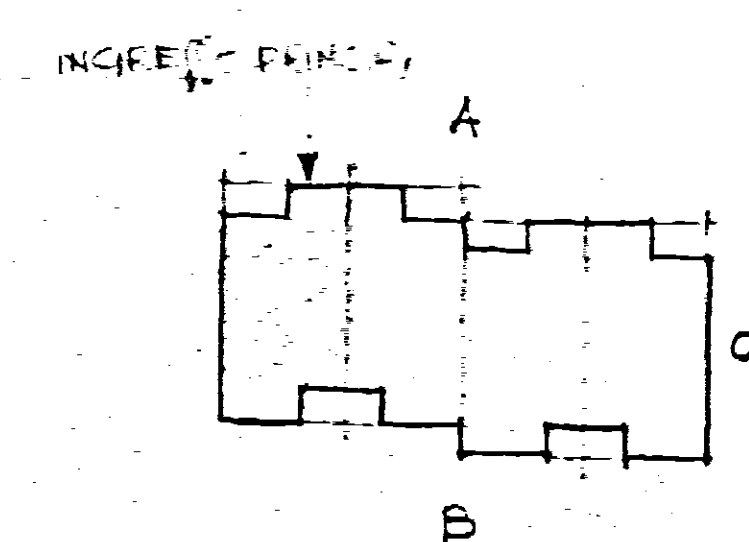


PROSPETTO LATERALE C
SCALA 1:20

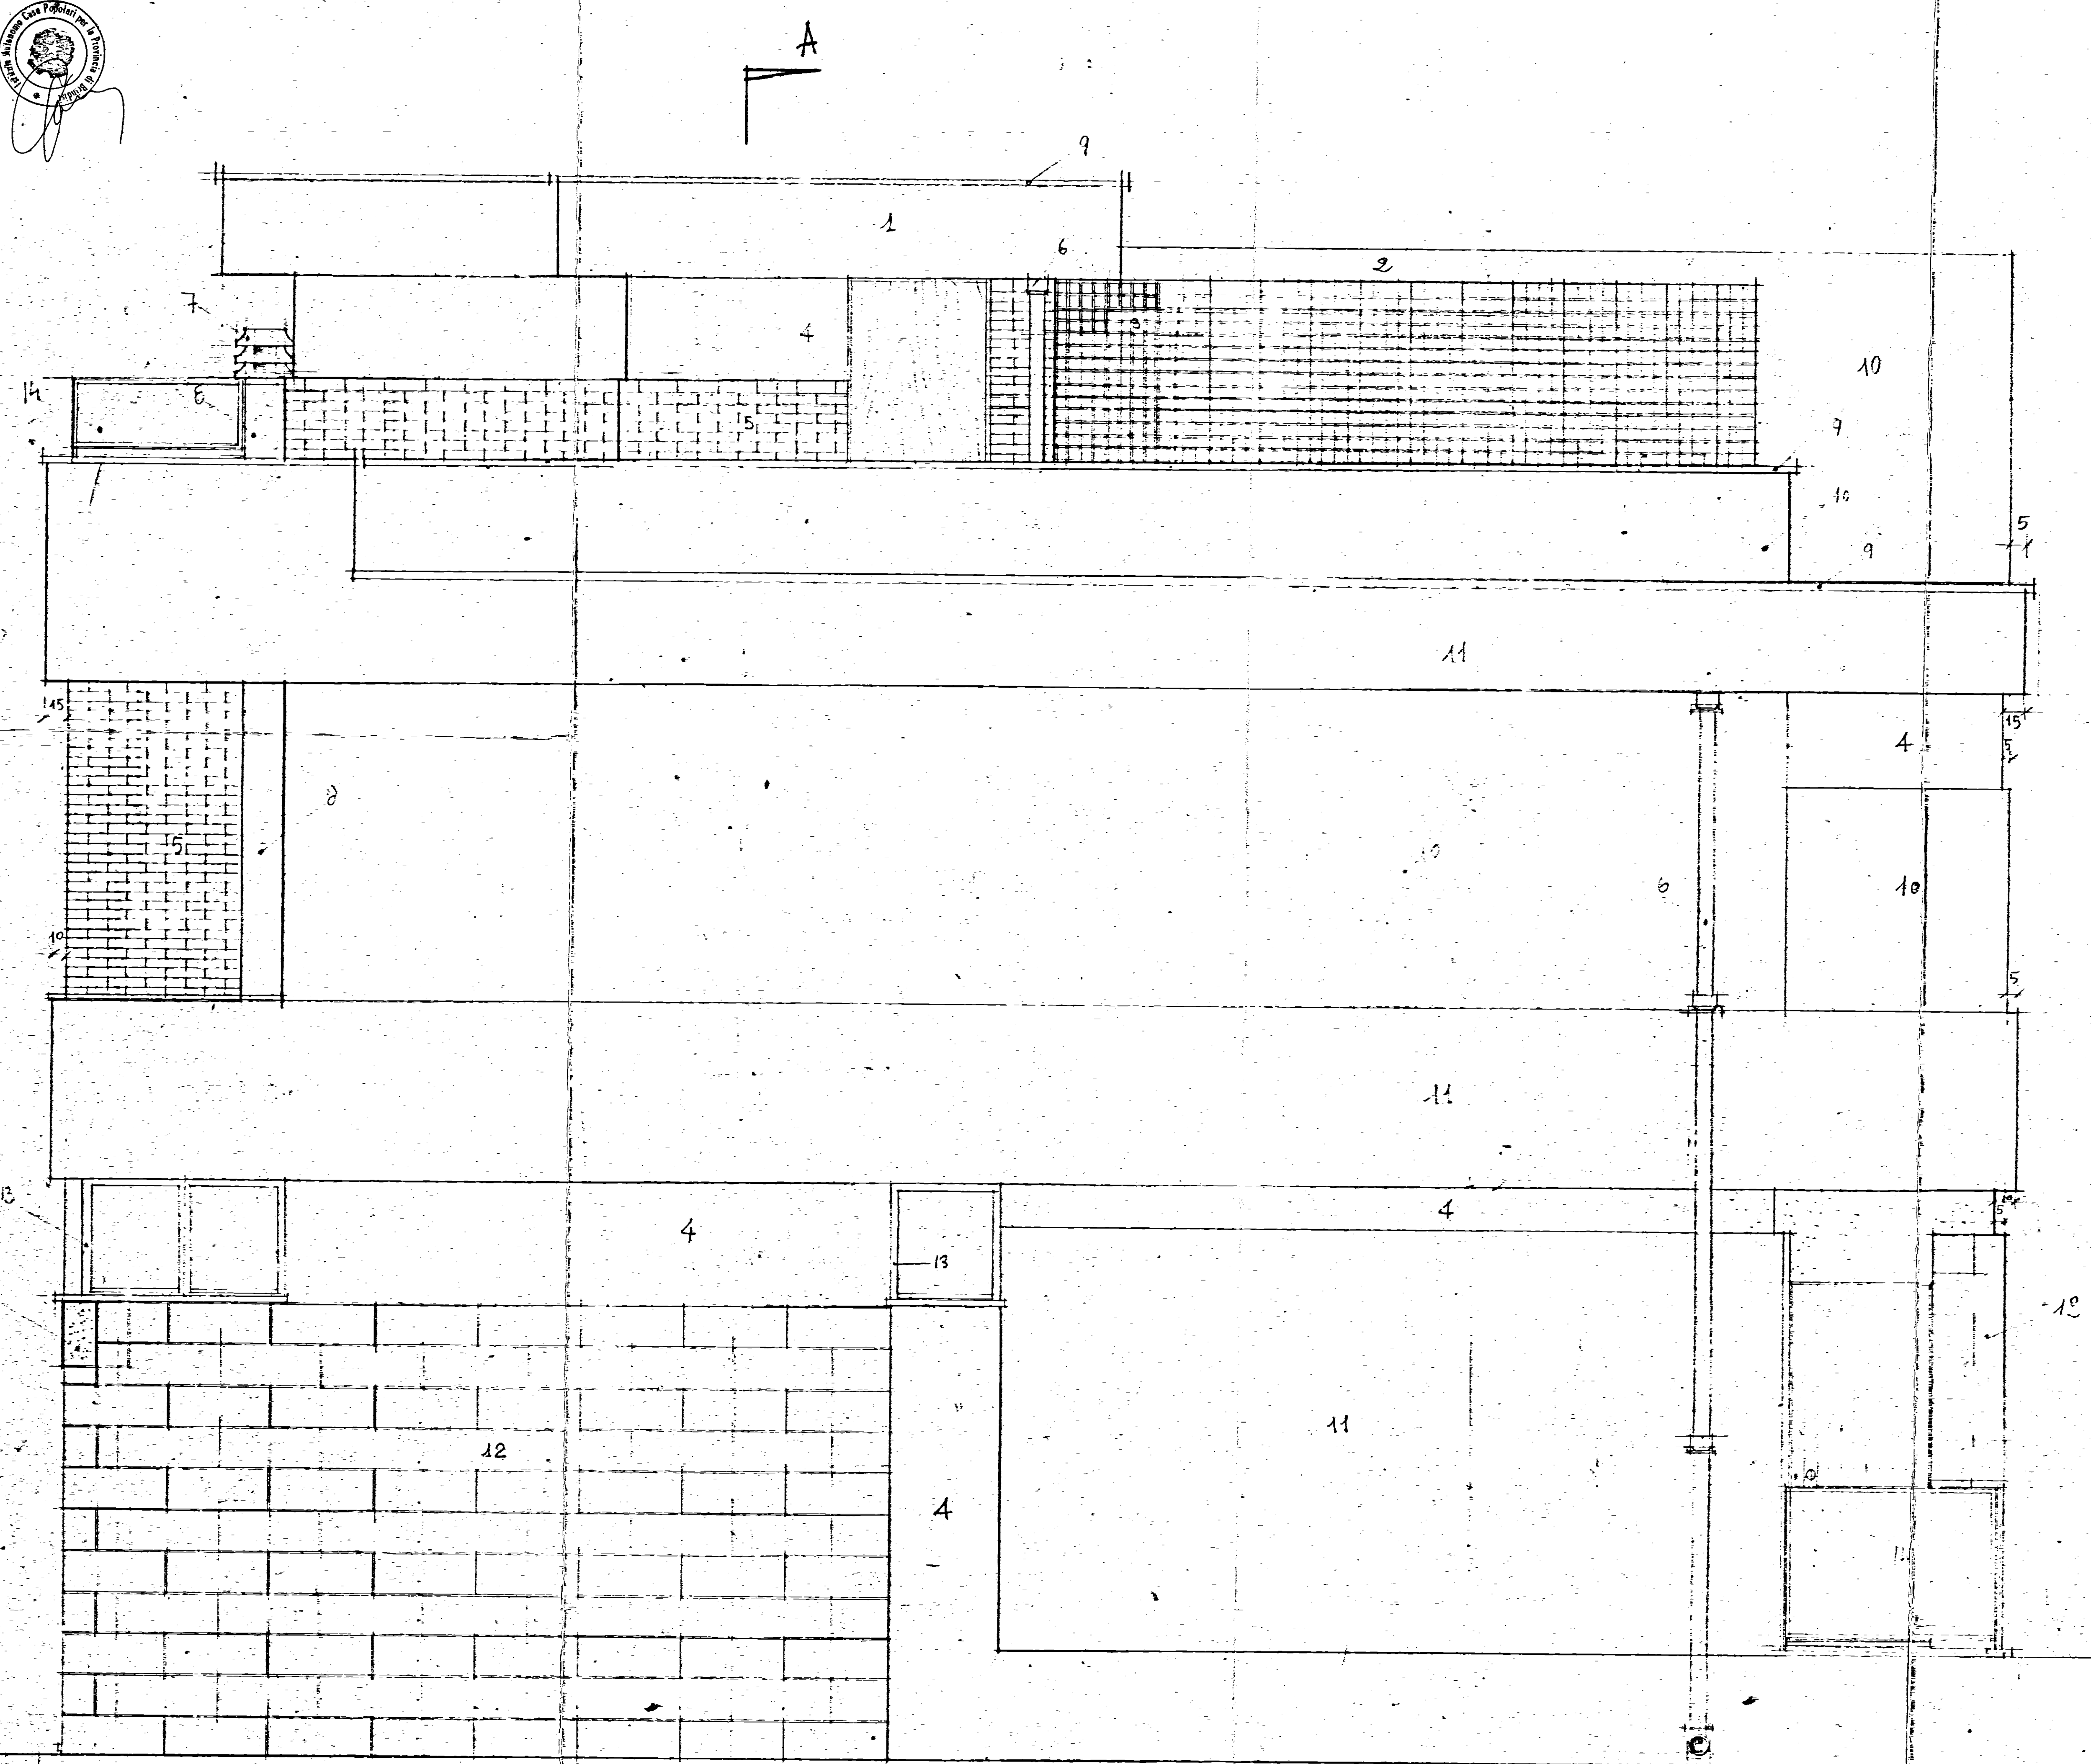

- 1) APERTURA SCALE IN MASONCOTO E INTONACO BIANCO
- 2) TRAVE PORTA TRAVETTI NON INTONACATI
- 3) MURO DIVISIONE IN LATERIZIO A MAGLIA QUADRA
- 4) PARTE FINESTRE IN CEMENTO NATURALE
- 5) MATTONI PIENI VISTI A VISTA
- 6) PLUVIALE
- 7) DEFLETTORE IN COTTO O CEMENTO
- 8) CANNA FUMARIA VIBROCOMPRESSO A DOPPIA PARETE 25x25
- 9) MARETTA IN PIETRA DI CURSIA
- 10) INTONACO LISCIO (GRIGIO CHIARO)
- 11) INTONACO LISCIO (BIANCO)
- 12) FISSORI IN CARRARO MODULARE 24x24
- 13) CANTIERE A VIGISTESS IN PROFILATO ANGOLARE
- 14) PINGHERA (VEDI PARTICOLARI)

7/5 1/10/8