

ISTITUTO AUTONOMO CASE POPOLARI
PER LA PROVINCIA DI BRINDISI

DELIBERA G.R. N° 1104 DEL 22/07/2003 LEGGE 457/78 2° - 6°/1 - 6°/2 - 7° BIENNIO

LAVORI DI RECUPERO DEL PATRIMONIO I.A.C.P. NEL COMUNE DI
BRINDISI -RIONE PERRINO - VIA ARNO - LOTTO 80 -COMPARTO A1
PIANO DI ZONA 167
ALLOGGI N.30 DA MQ. 82.00

PROGETTO:
DOTT. ING. V. SEPIE DE ANGELIS

RESPONSABILE DEL PROCEDIMENTO:
DOTT. ING. MARIO QUARTA

COORD. SICUREZZA IN FASE DI
PROGETTAZIONE : GEOM. VITTORIO SERNELLI

COLLABORAZIONE TECNICA:
GEOM. FERDINANDO DEL PRATE
GEOM. NICOLA GORGONI


DATA: 21 MAG. 2004

SCALA:


ARCHIVO:

TAV. 8

PROSPETTI
C - D

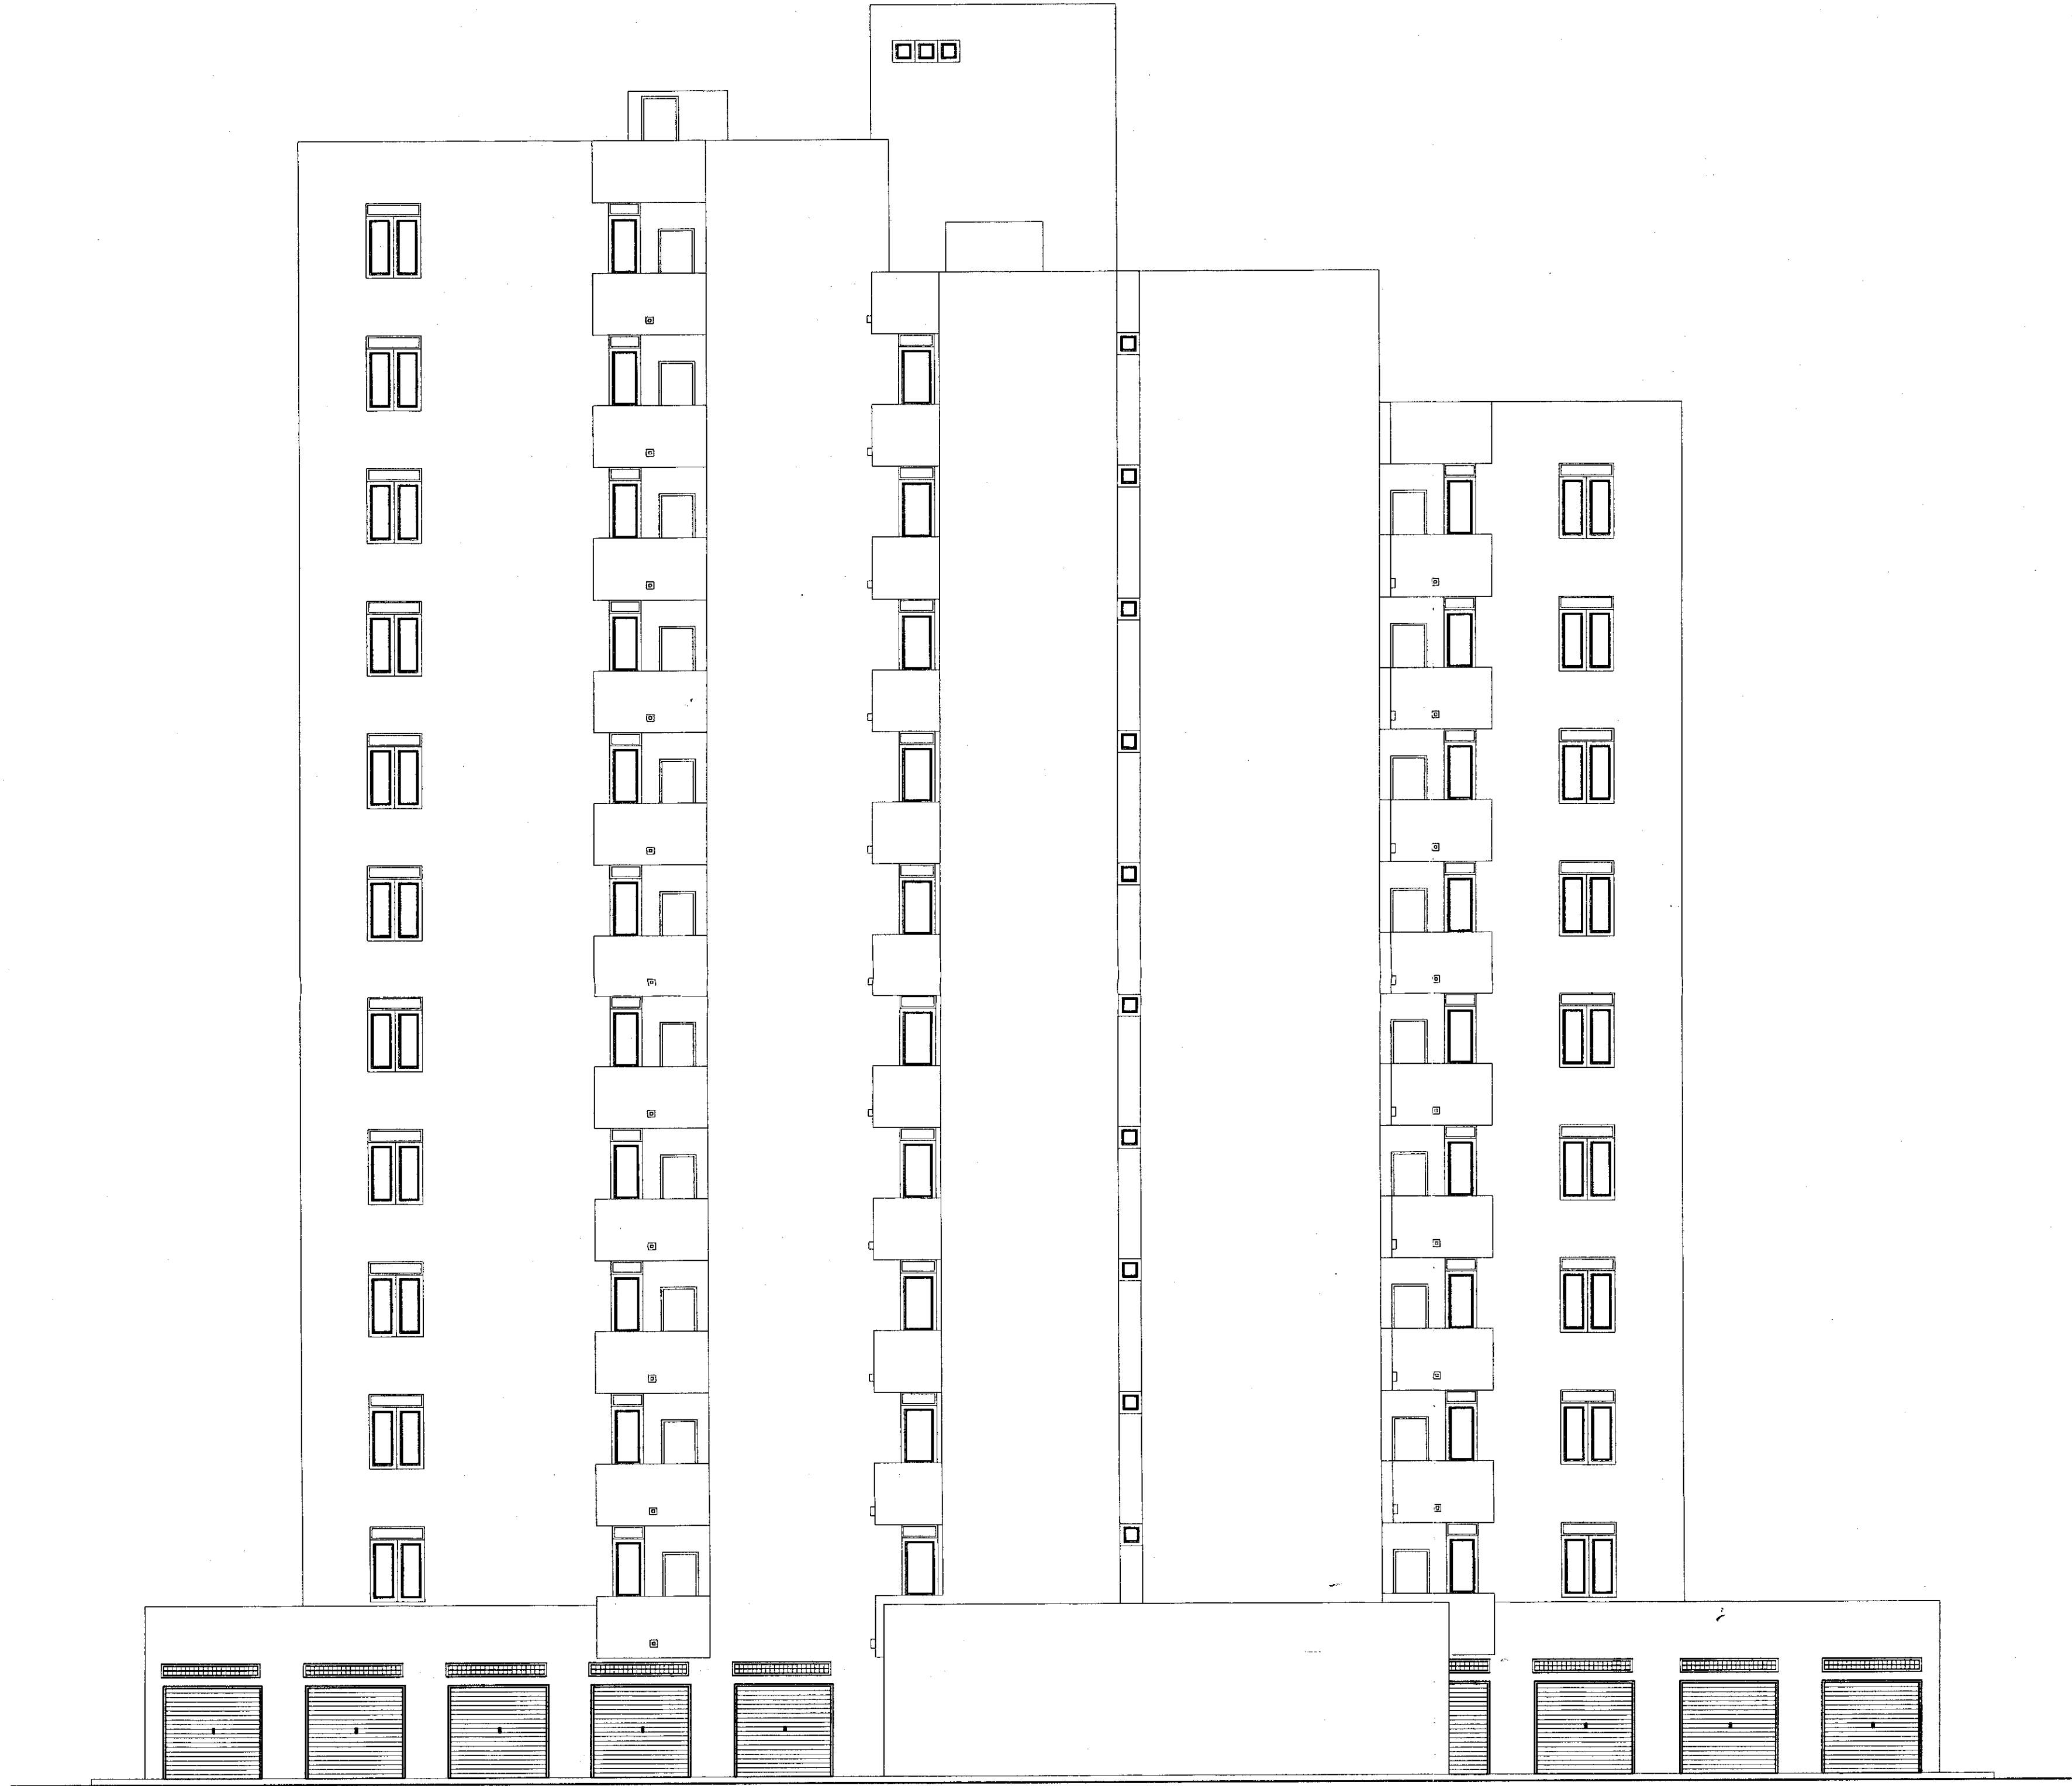

PROSPETTO - C -

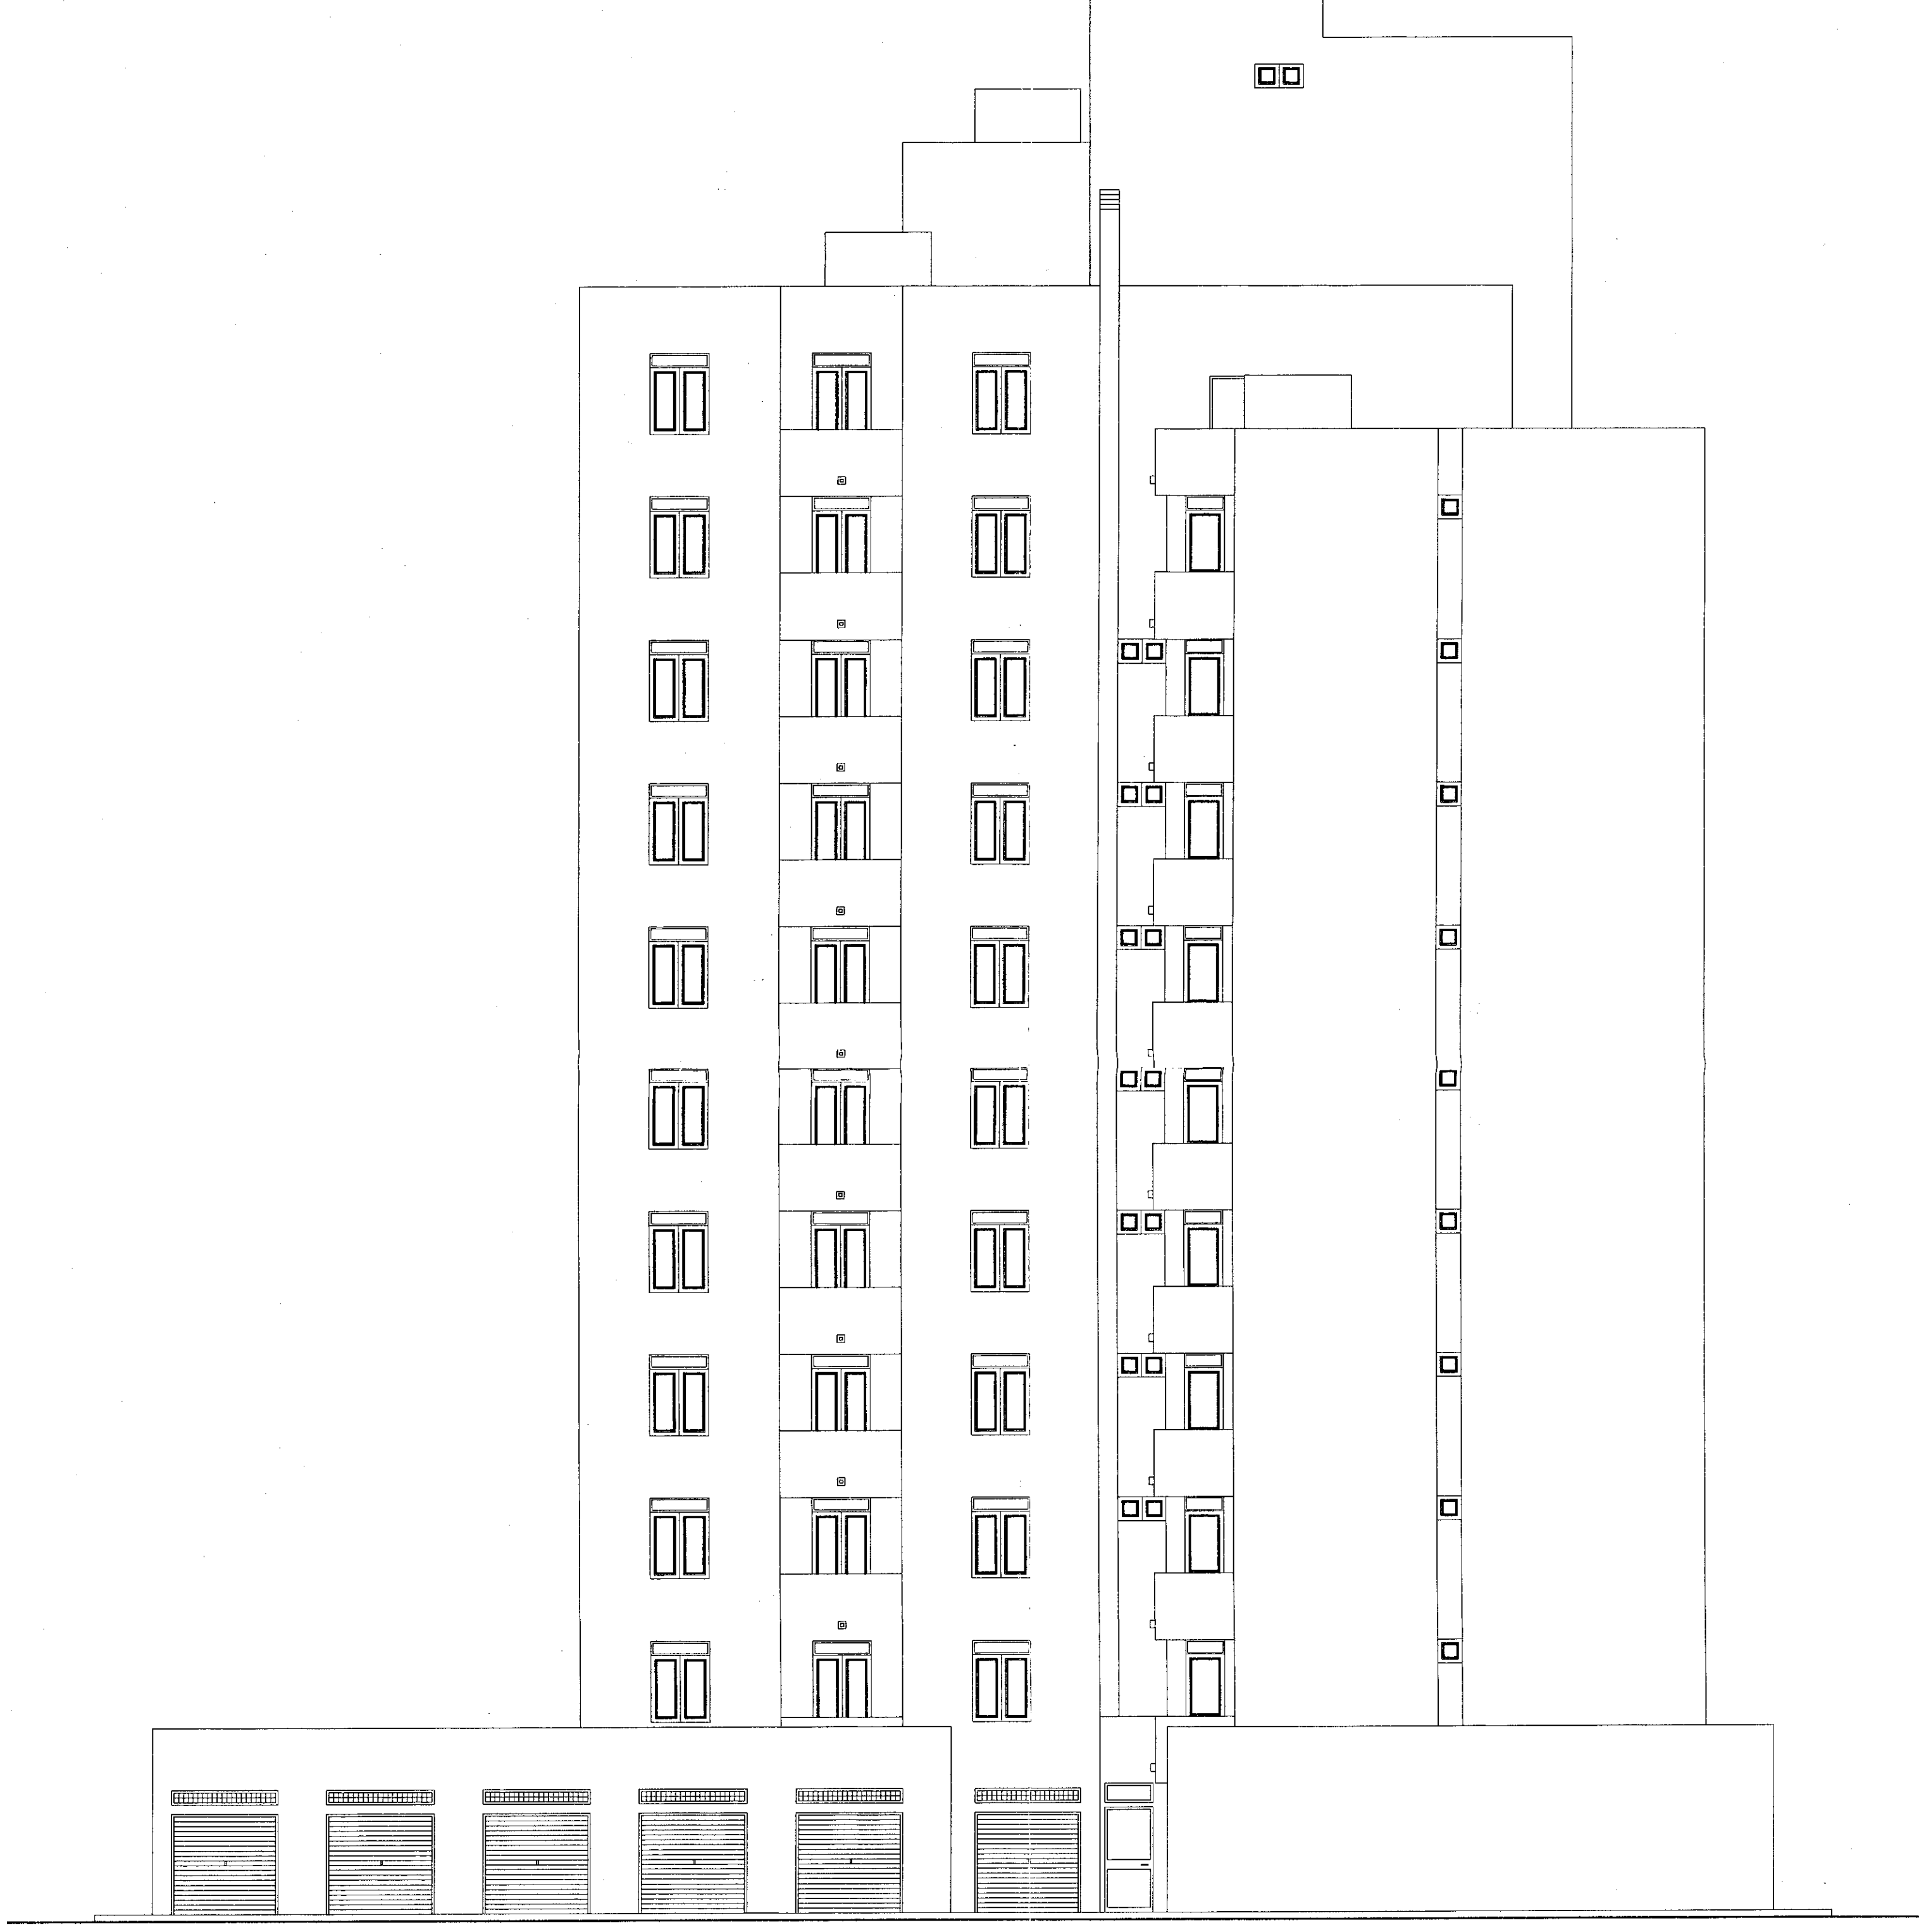

PROSPETTO - D -