


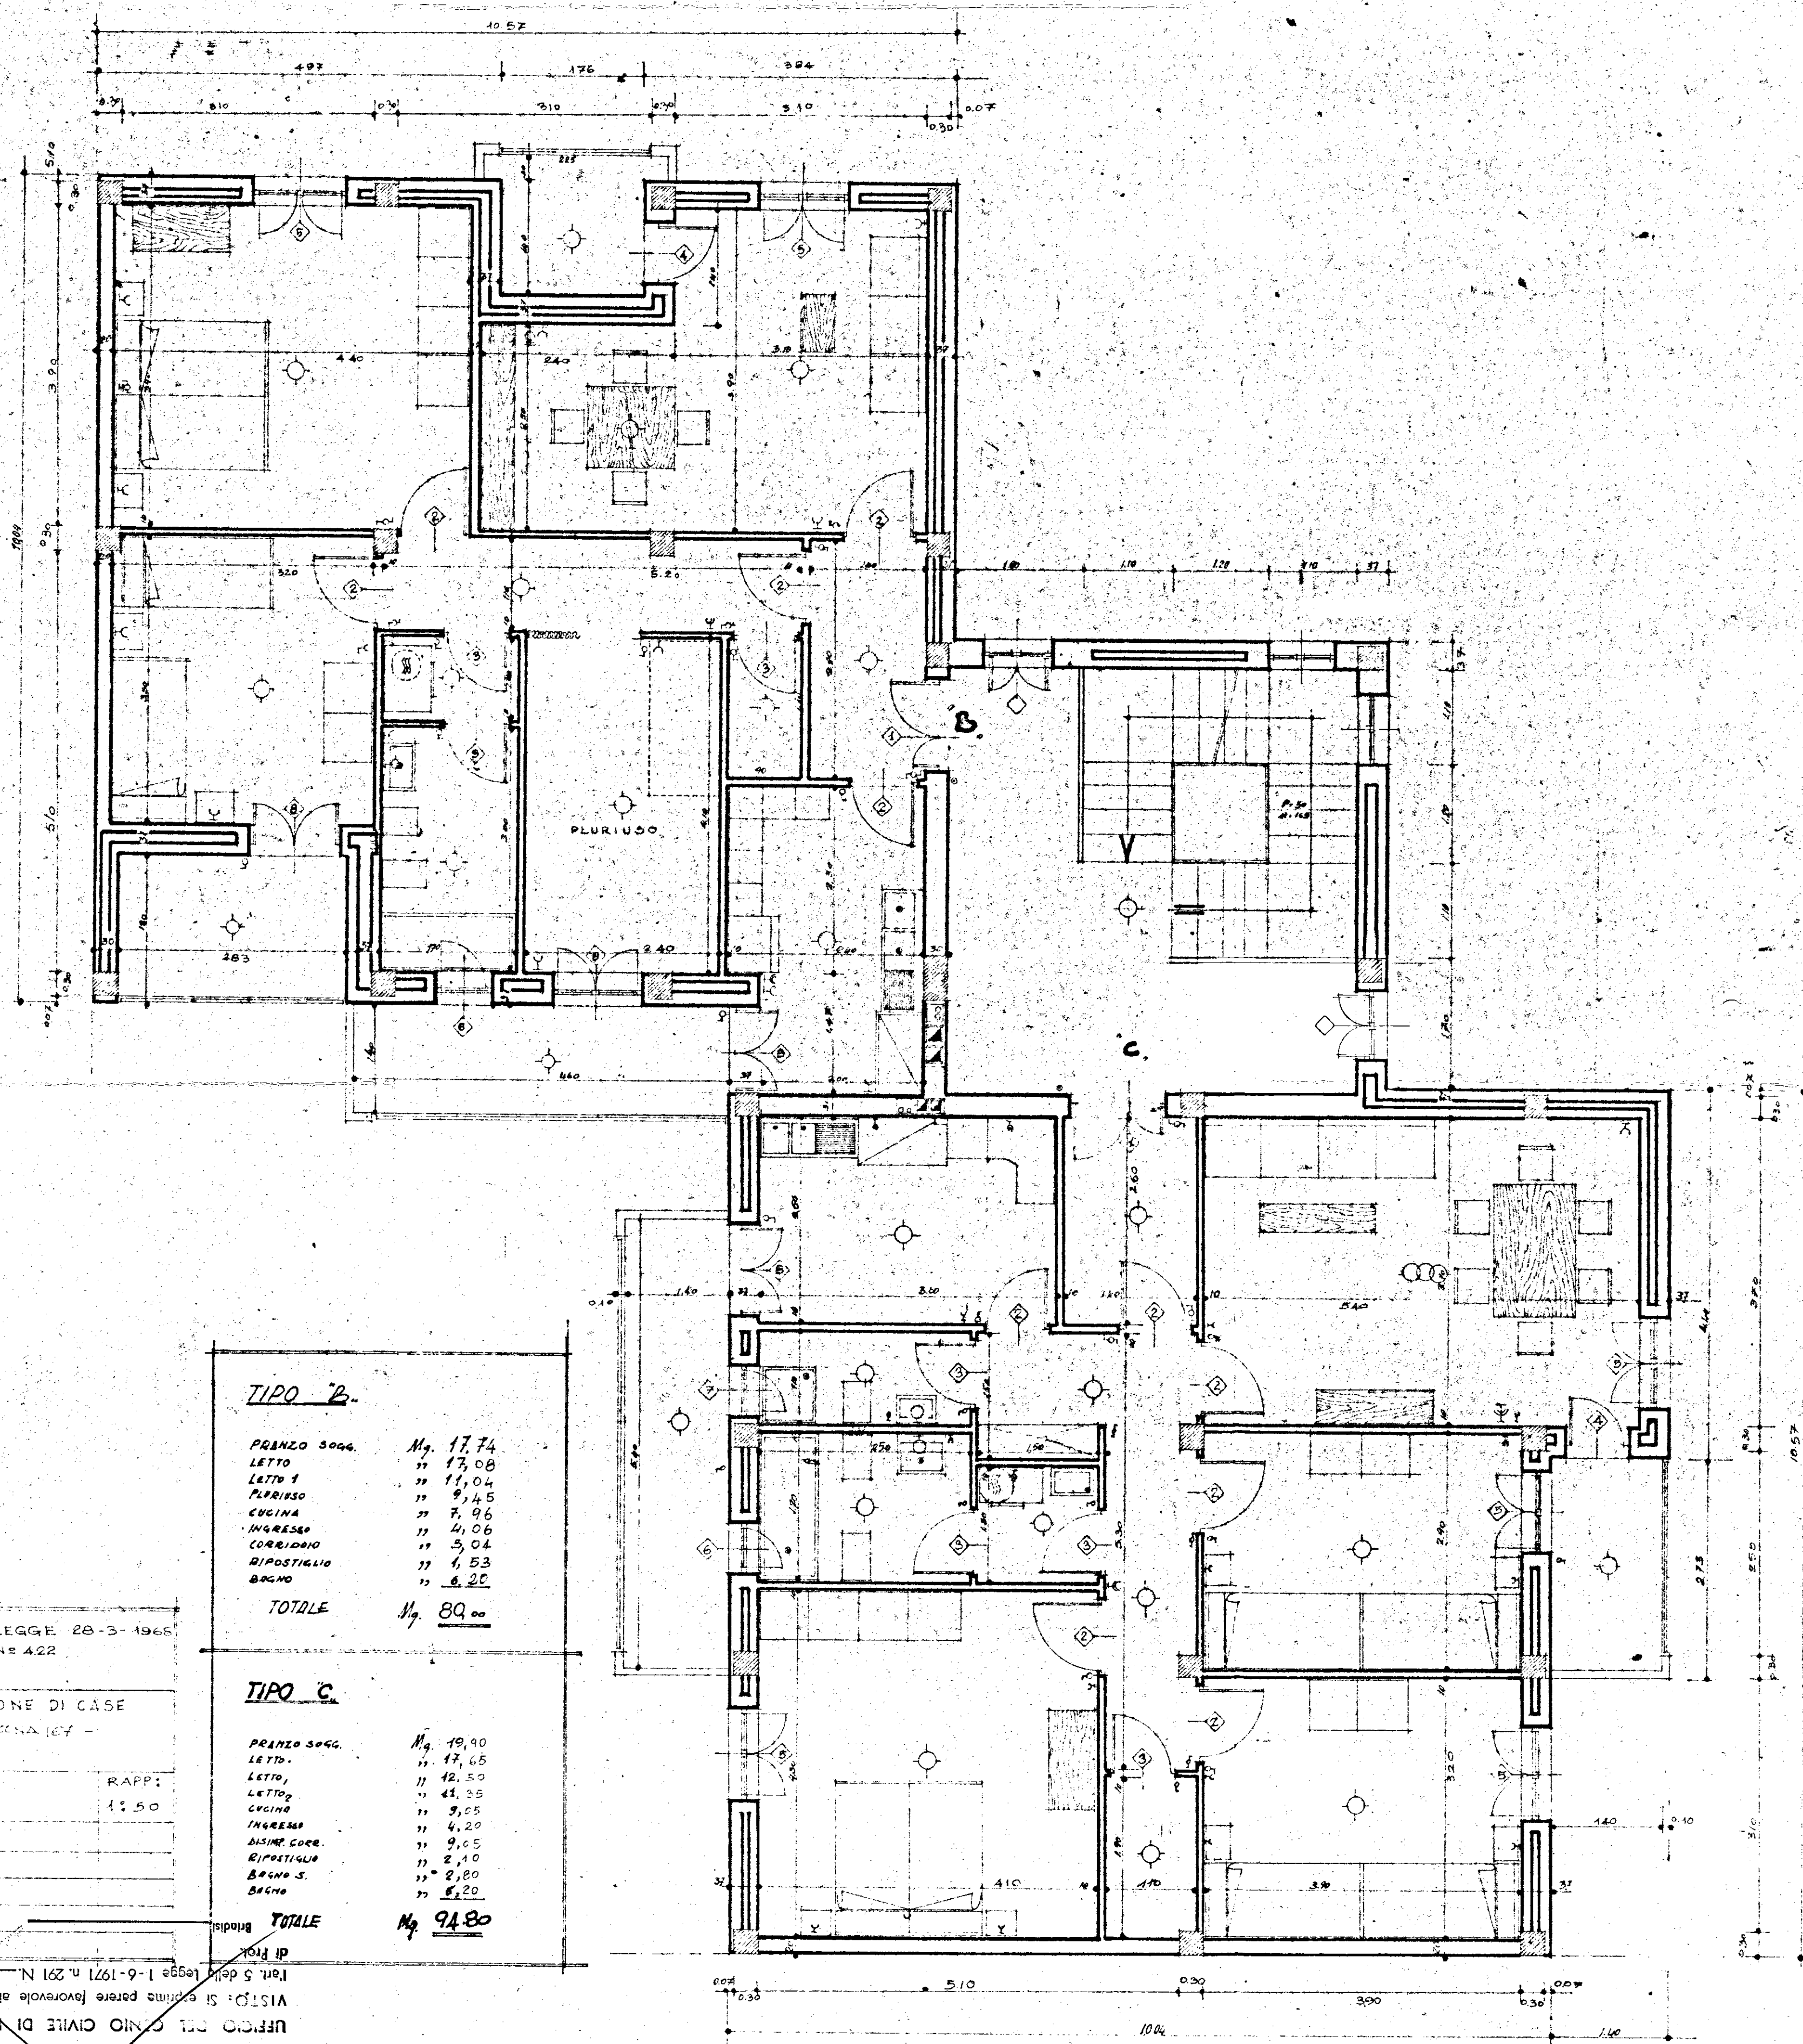

TIPO "B"

PRANZO SOGG.	Mq. 17,74
LETTO	" 17,08
LETTO 1	" 11,04
PLURIMUSO	" 9,45
CUCINA	" 7,96
INGRESSO	" 4,06
CORRIDOIO	" 3,04
RIPOSTIGLIO	" 1,53
BAGNO	" 6,20

TOTALE Mq. 89,00

TIPO "C"

PRANZO SOGG.	Mq. 19,90
LETTO	" 17,65
LETTO 1	" 12,50
LETTO 2	" 11,25
CUCINA	" 9,25
INGRESSO	" 4,20
ALCANT. CORR.	" 9,05
RIPOSTIGLIO	" 2,10
BAGNO S.	" 2,80
BAGNO N.	" 6,20

TOTALE Mq. 94,80

I.A.C.P.

BRINDISI

LEGGE 28-3-1965
N. 422

PROGETTO PER LA COSTRUZIONE DI CASE
POPOLARI IN FIANCO-PIANE DI RINA 107 -
ELEMENTO D'ANGOLO

PIANTA PIANO TIPO

RAPP.

1:50

UFFICIO TECNICO I.A.C.P.

UFFICIO DEL GENIO CIVILE DI BRINDISI
VISTO: Si esprime parere favorevole ai sensi del
Art. 5 della Legge 1-6-1971 n. 271 N. 1021
di Prot.

Brindisi, 27 NOV. 1971. INGEGNERE CAPO
F.lli (firma e timbro)



copie conforme
per uso amministrativo
INGEGNERE CAPO
(Renato Lomonte)