
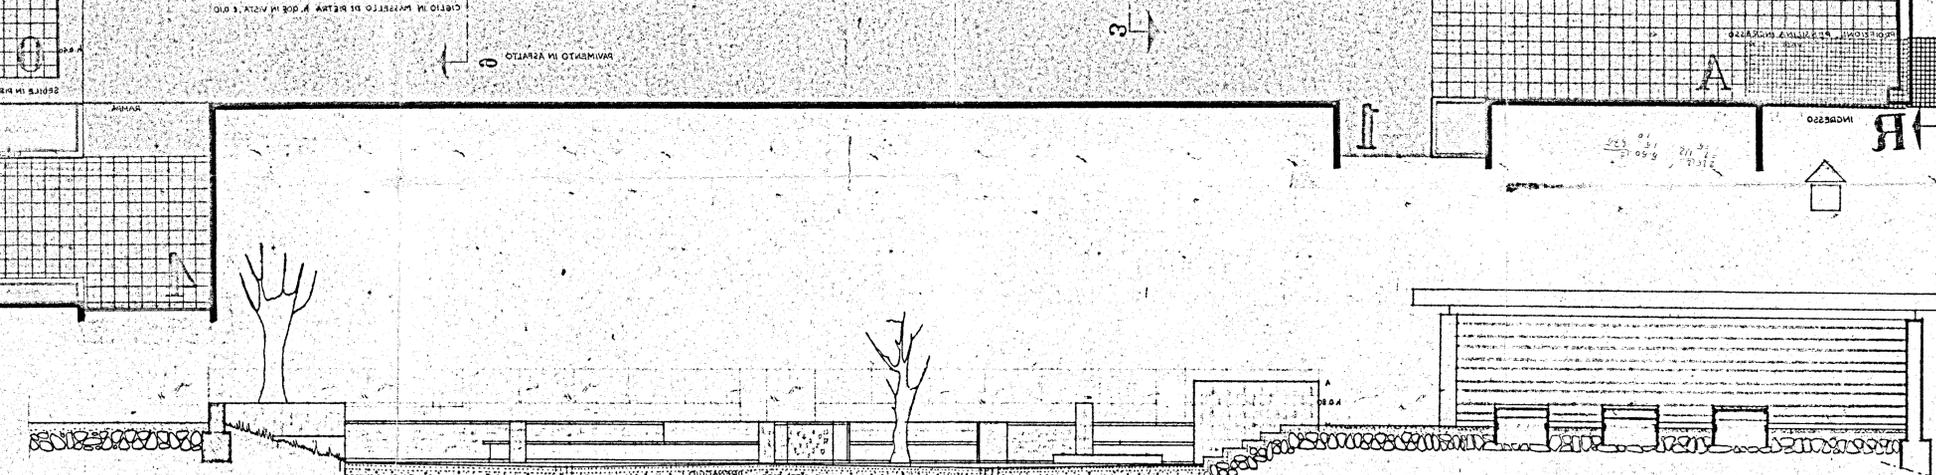
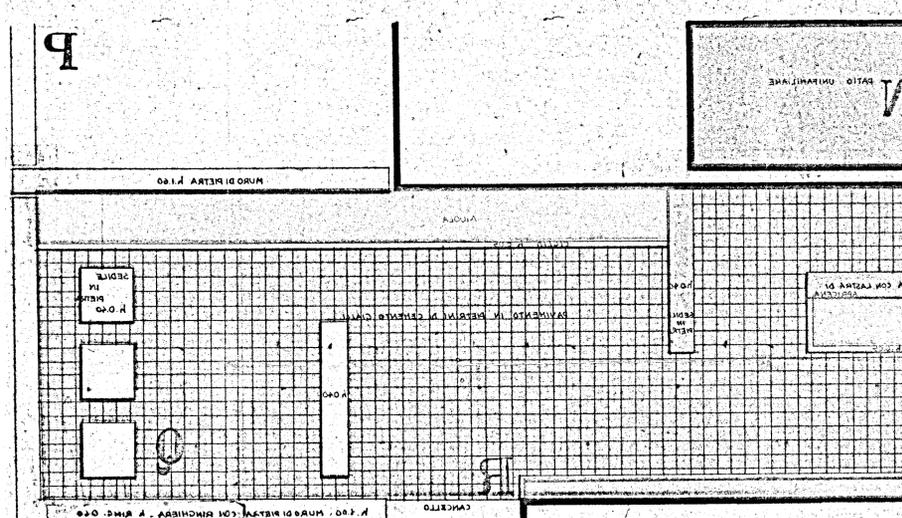
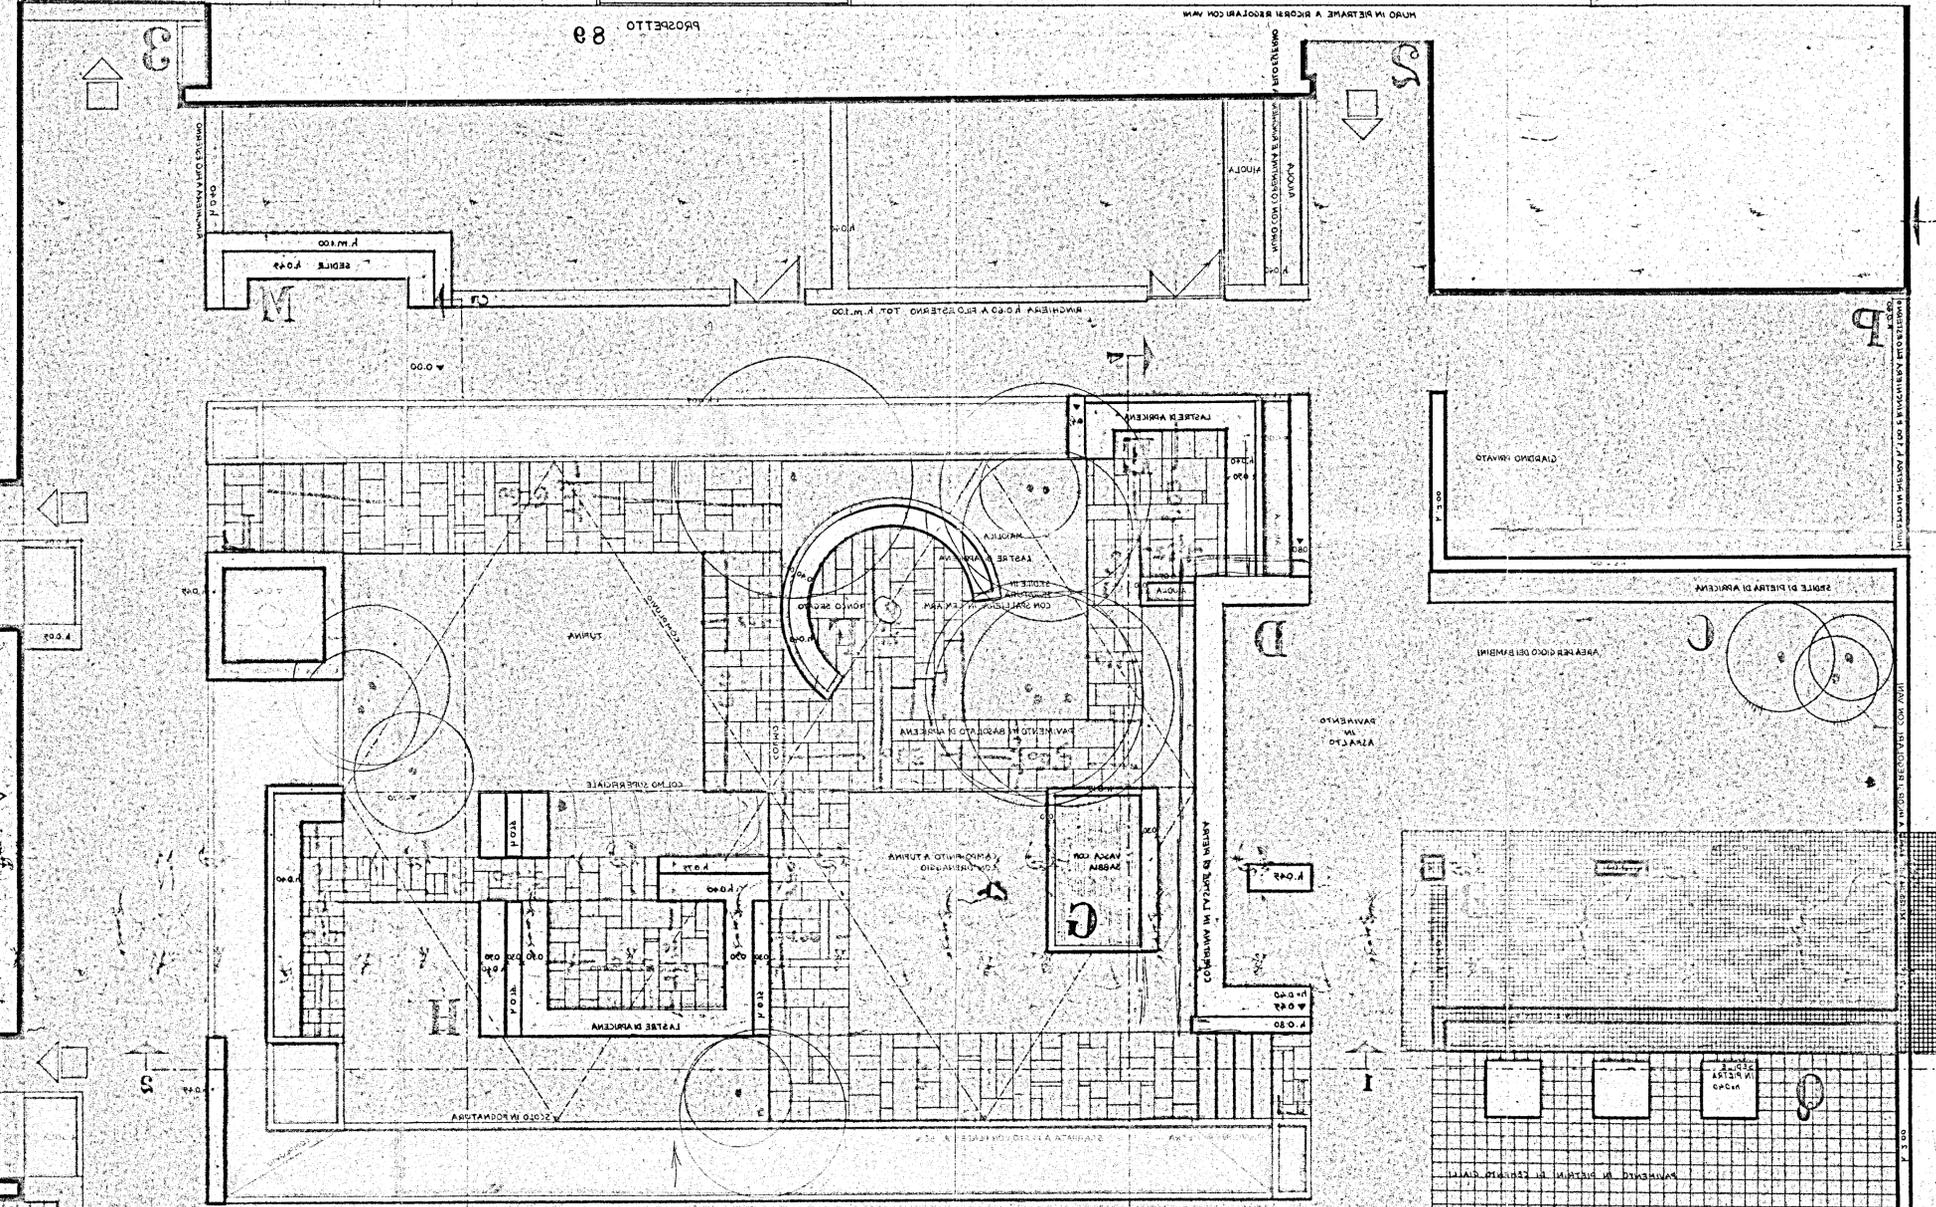
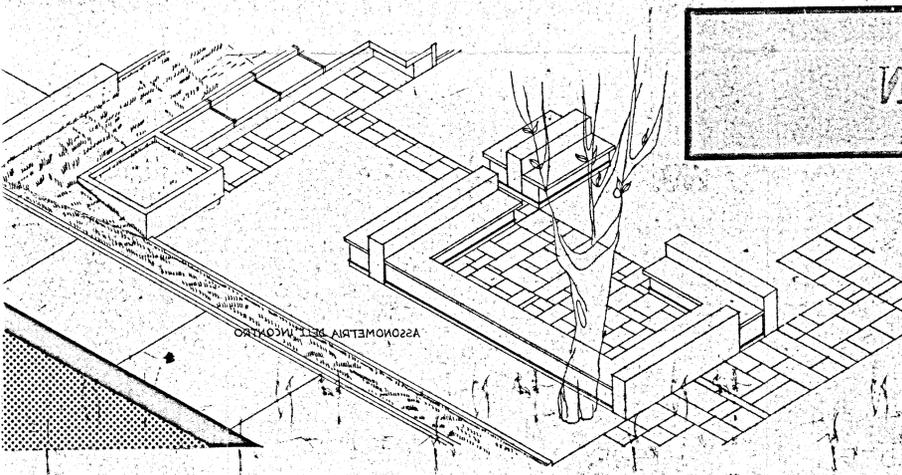
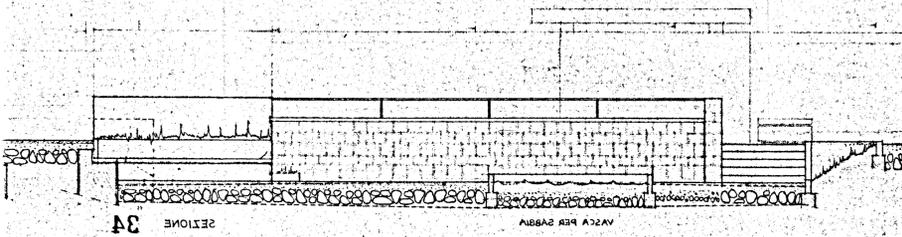


105
BCE

PROF. DOTT. ARCH.
ALBERTO CALI

I. N. A. C. A.
BRINDISI-COMMENDA
LA CORTE ATTEZZATA
3-GEN-1933

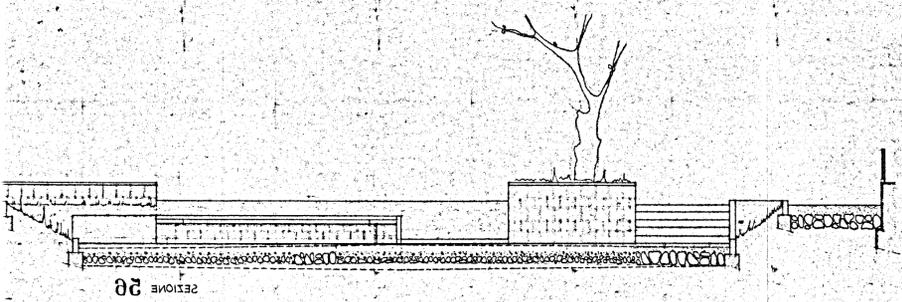

BRINDISI-COMMENDA GUEST
LA CORTE ATTEZZATA