


PIANTA DEI PILASTRI DEL PIANO TERRENO E DELLE TRAVI DI SOSTEGNO DEL SOLAIO DI COPERTURA

SCHEMA PLANIMETRICO

SCALE 1:100

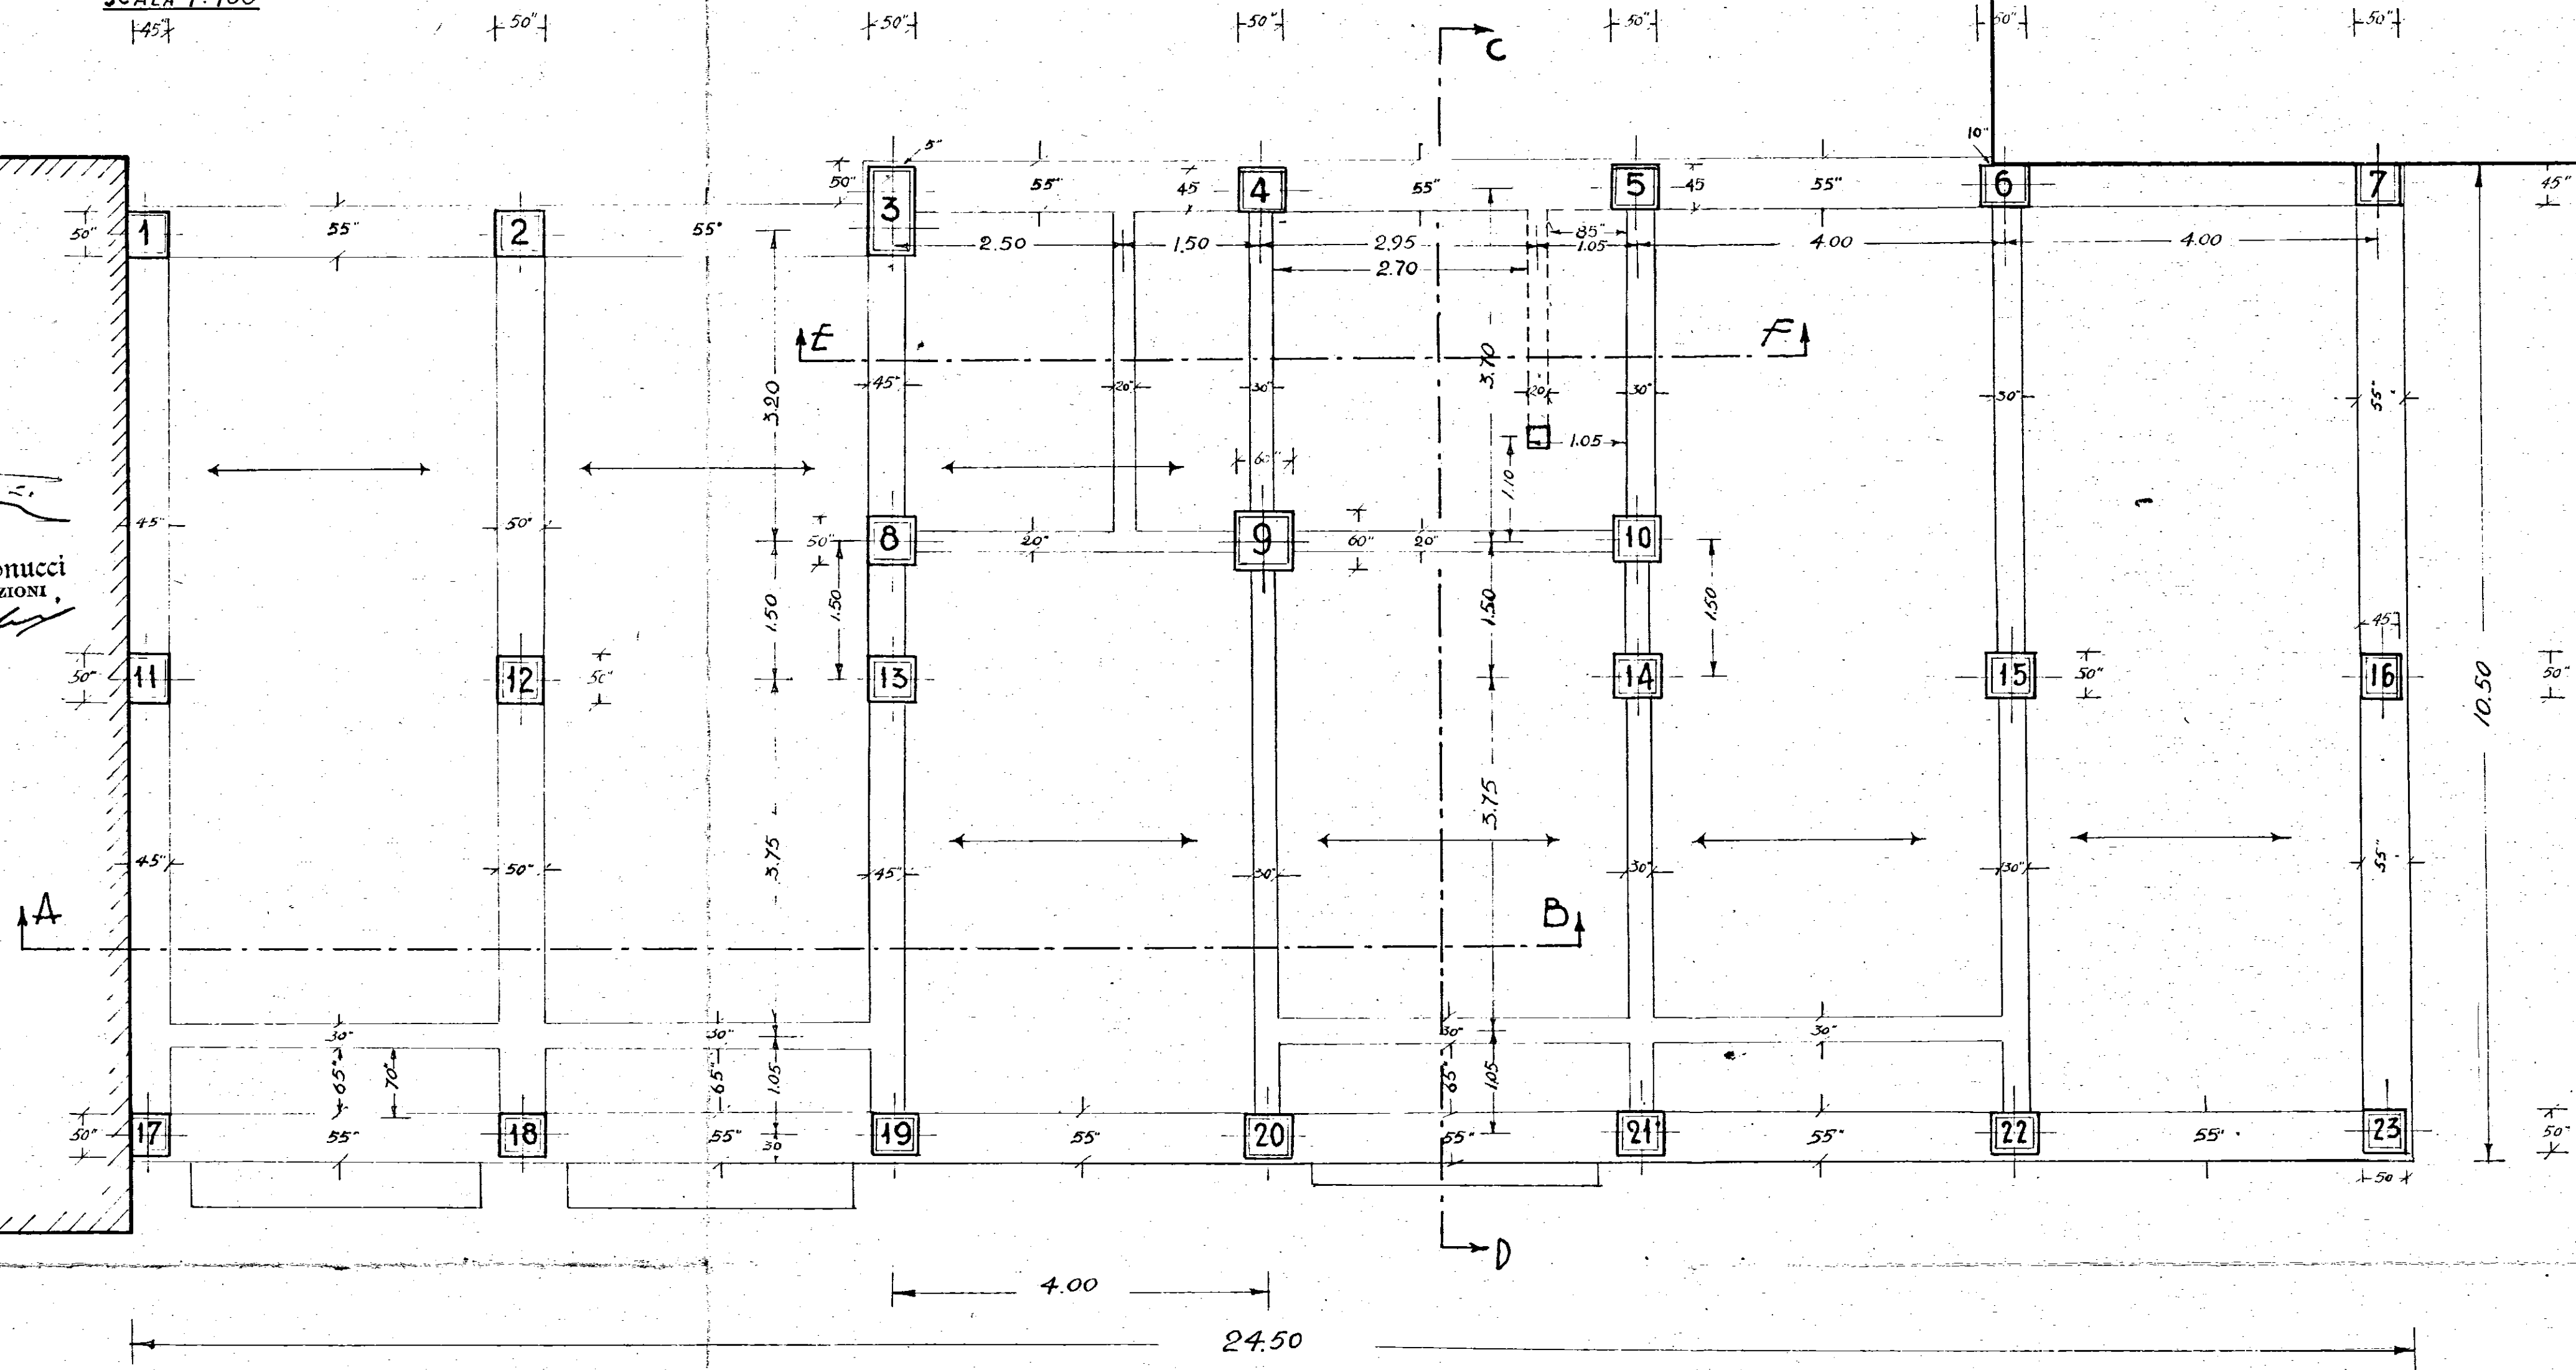

Ing. Alberto Antonucci
FABBRICA DI COSTRUZIONI,
TARANTO

~~TARANTO~~