


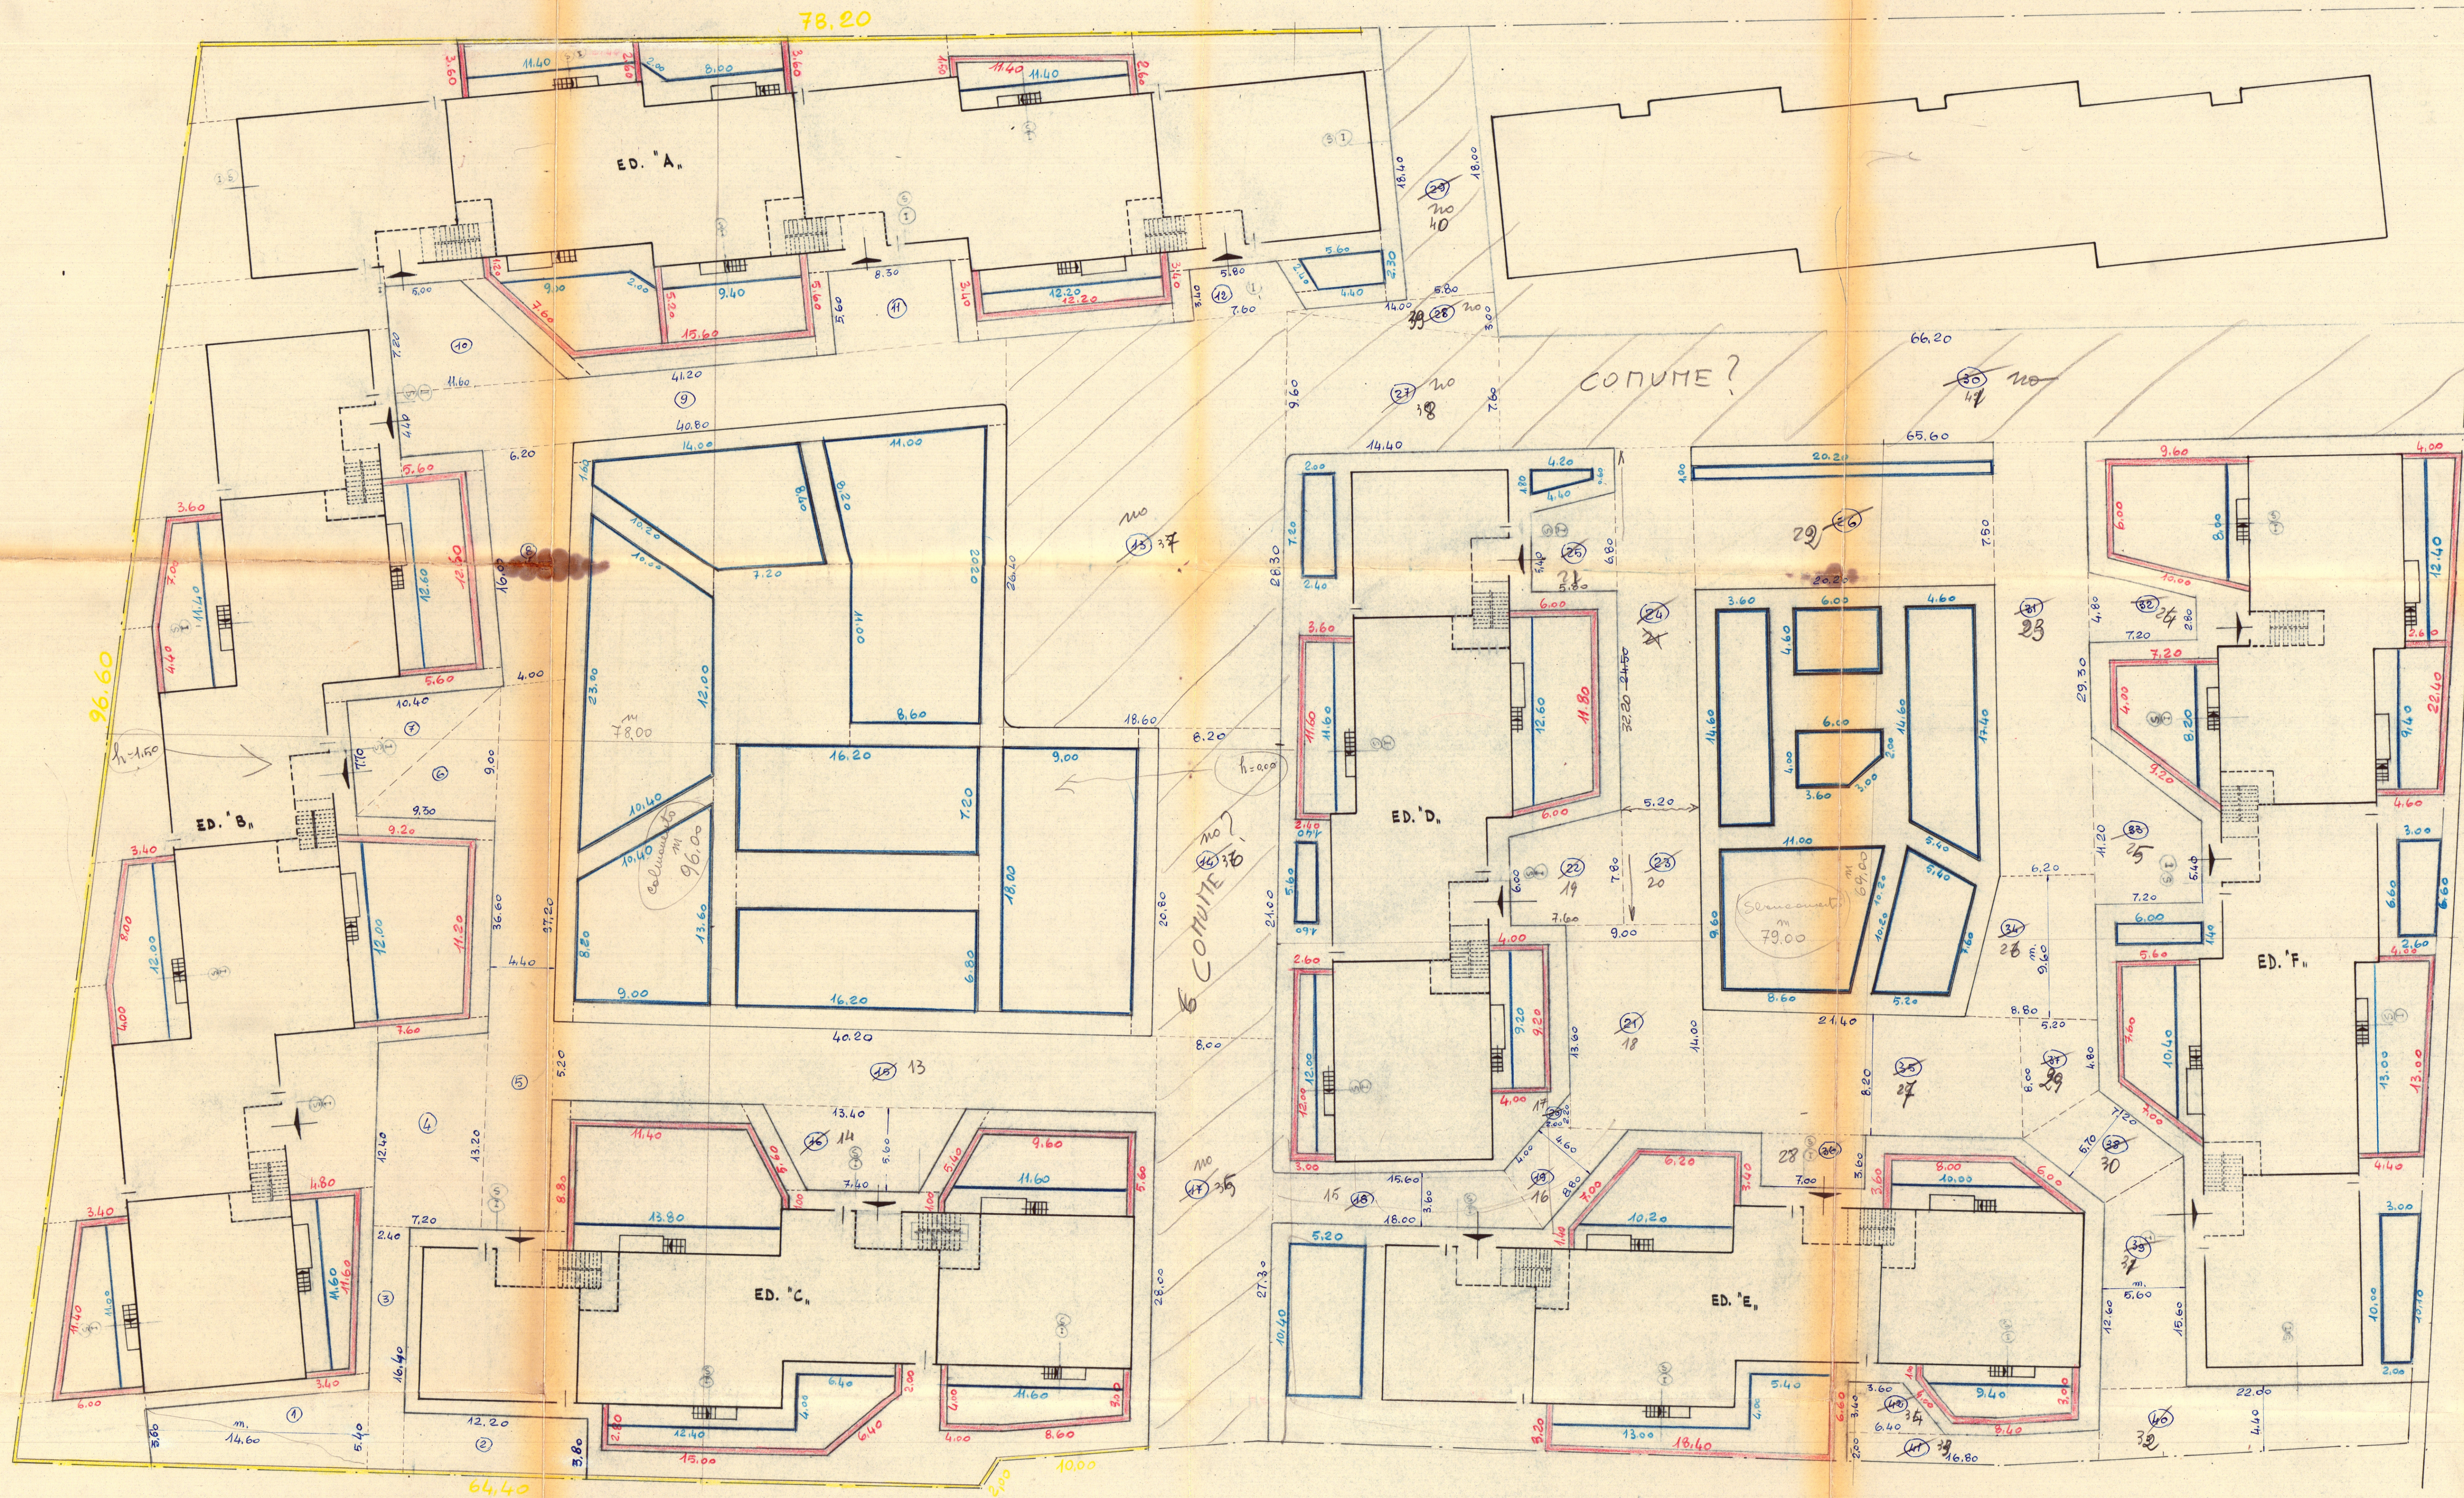

VIA DI TORRE S. SUSANNA

MESAGHE

PIANTA 2-tappeto bitumato

- cordoni ed esec. ovale
- muretto in campo recingenti
- muretto in filo con pilastri in els. a.c.a.