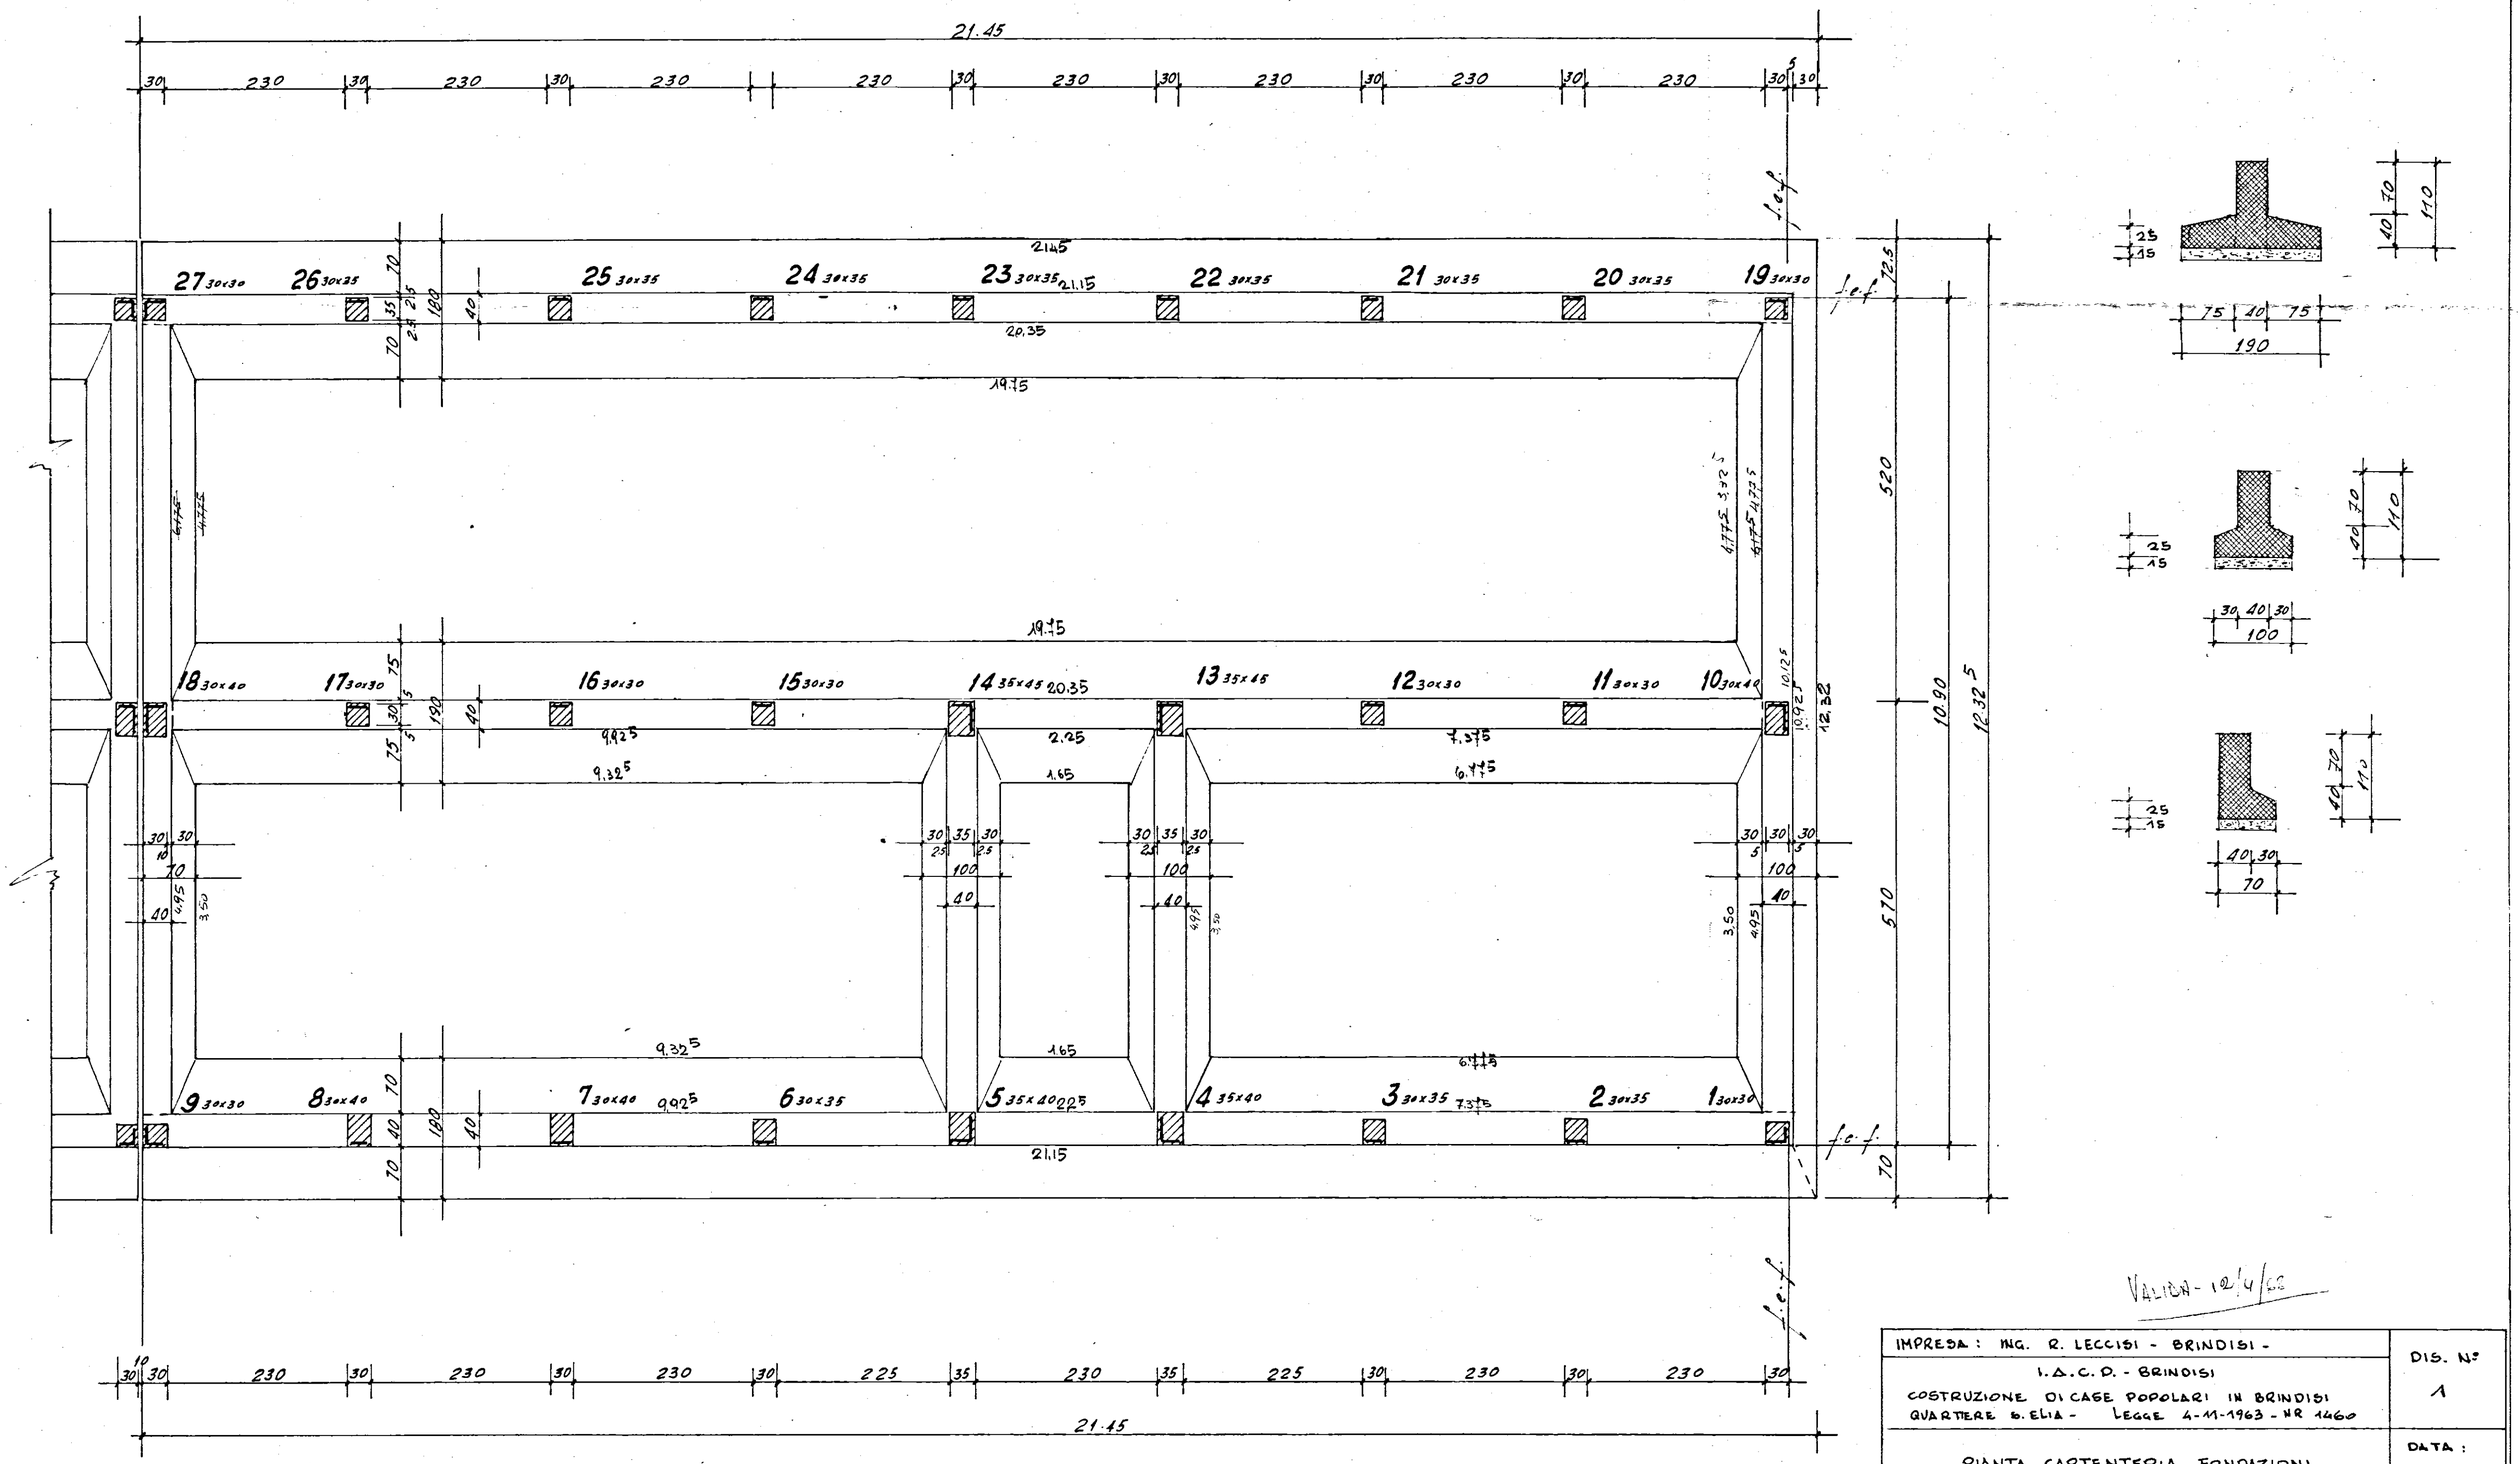


VALIDA - 12/4/66

| | |
|---|---|
| IMPRESA : ING. R. LECCISI - BRINDISI - | DIS. N° 1 |
| I.A.C.P. - BRINDISI<br>COSTRUZIONE DI CASE POPOLARI IN BRINDISI<br>QUARTIERE S. ELIA - LEGGE 4-11-1963 - NR 1460 | |
| PIANTA CARTENTERIA FONDAZIONI<br>RAPP. 1:50 | DATA : |
| CALCOLI : STUDIO TECNICO DOTT. ING. L. POTI' - BRINDISI | |