
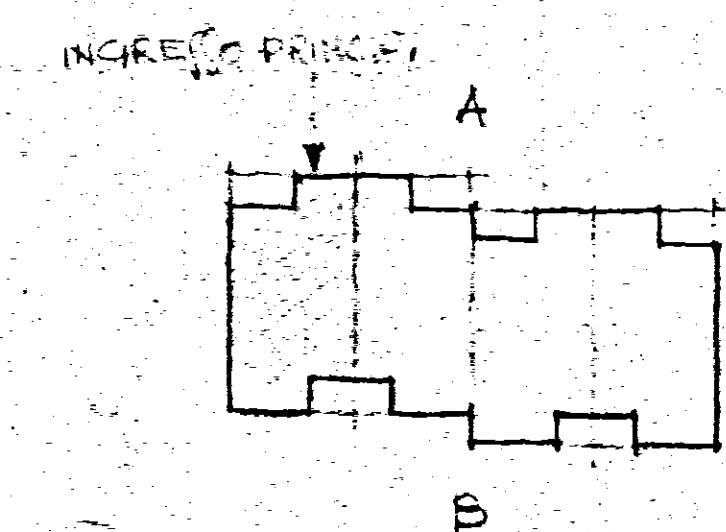


PROSPETTO LATERALE C
SCALA 1:320

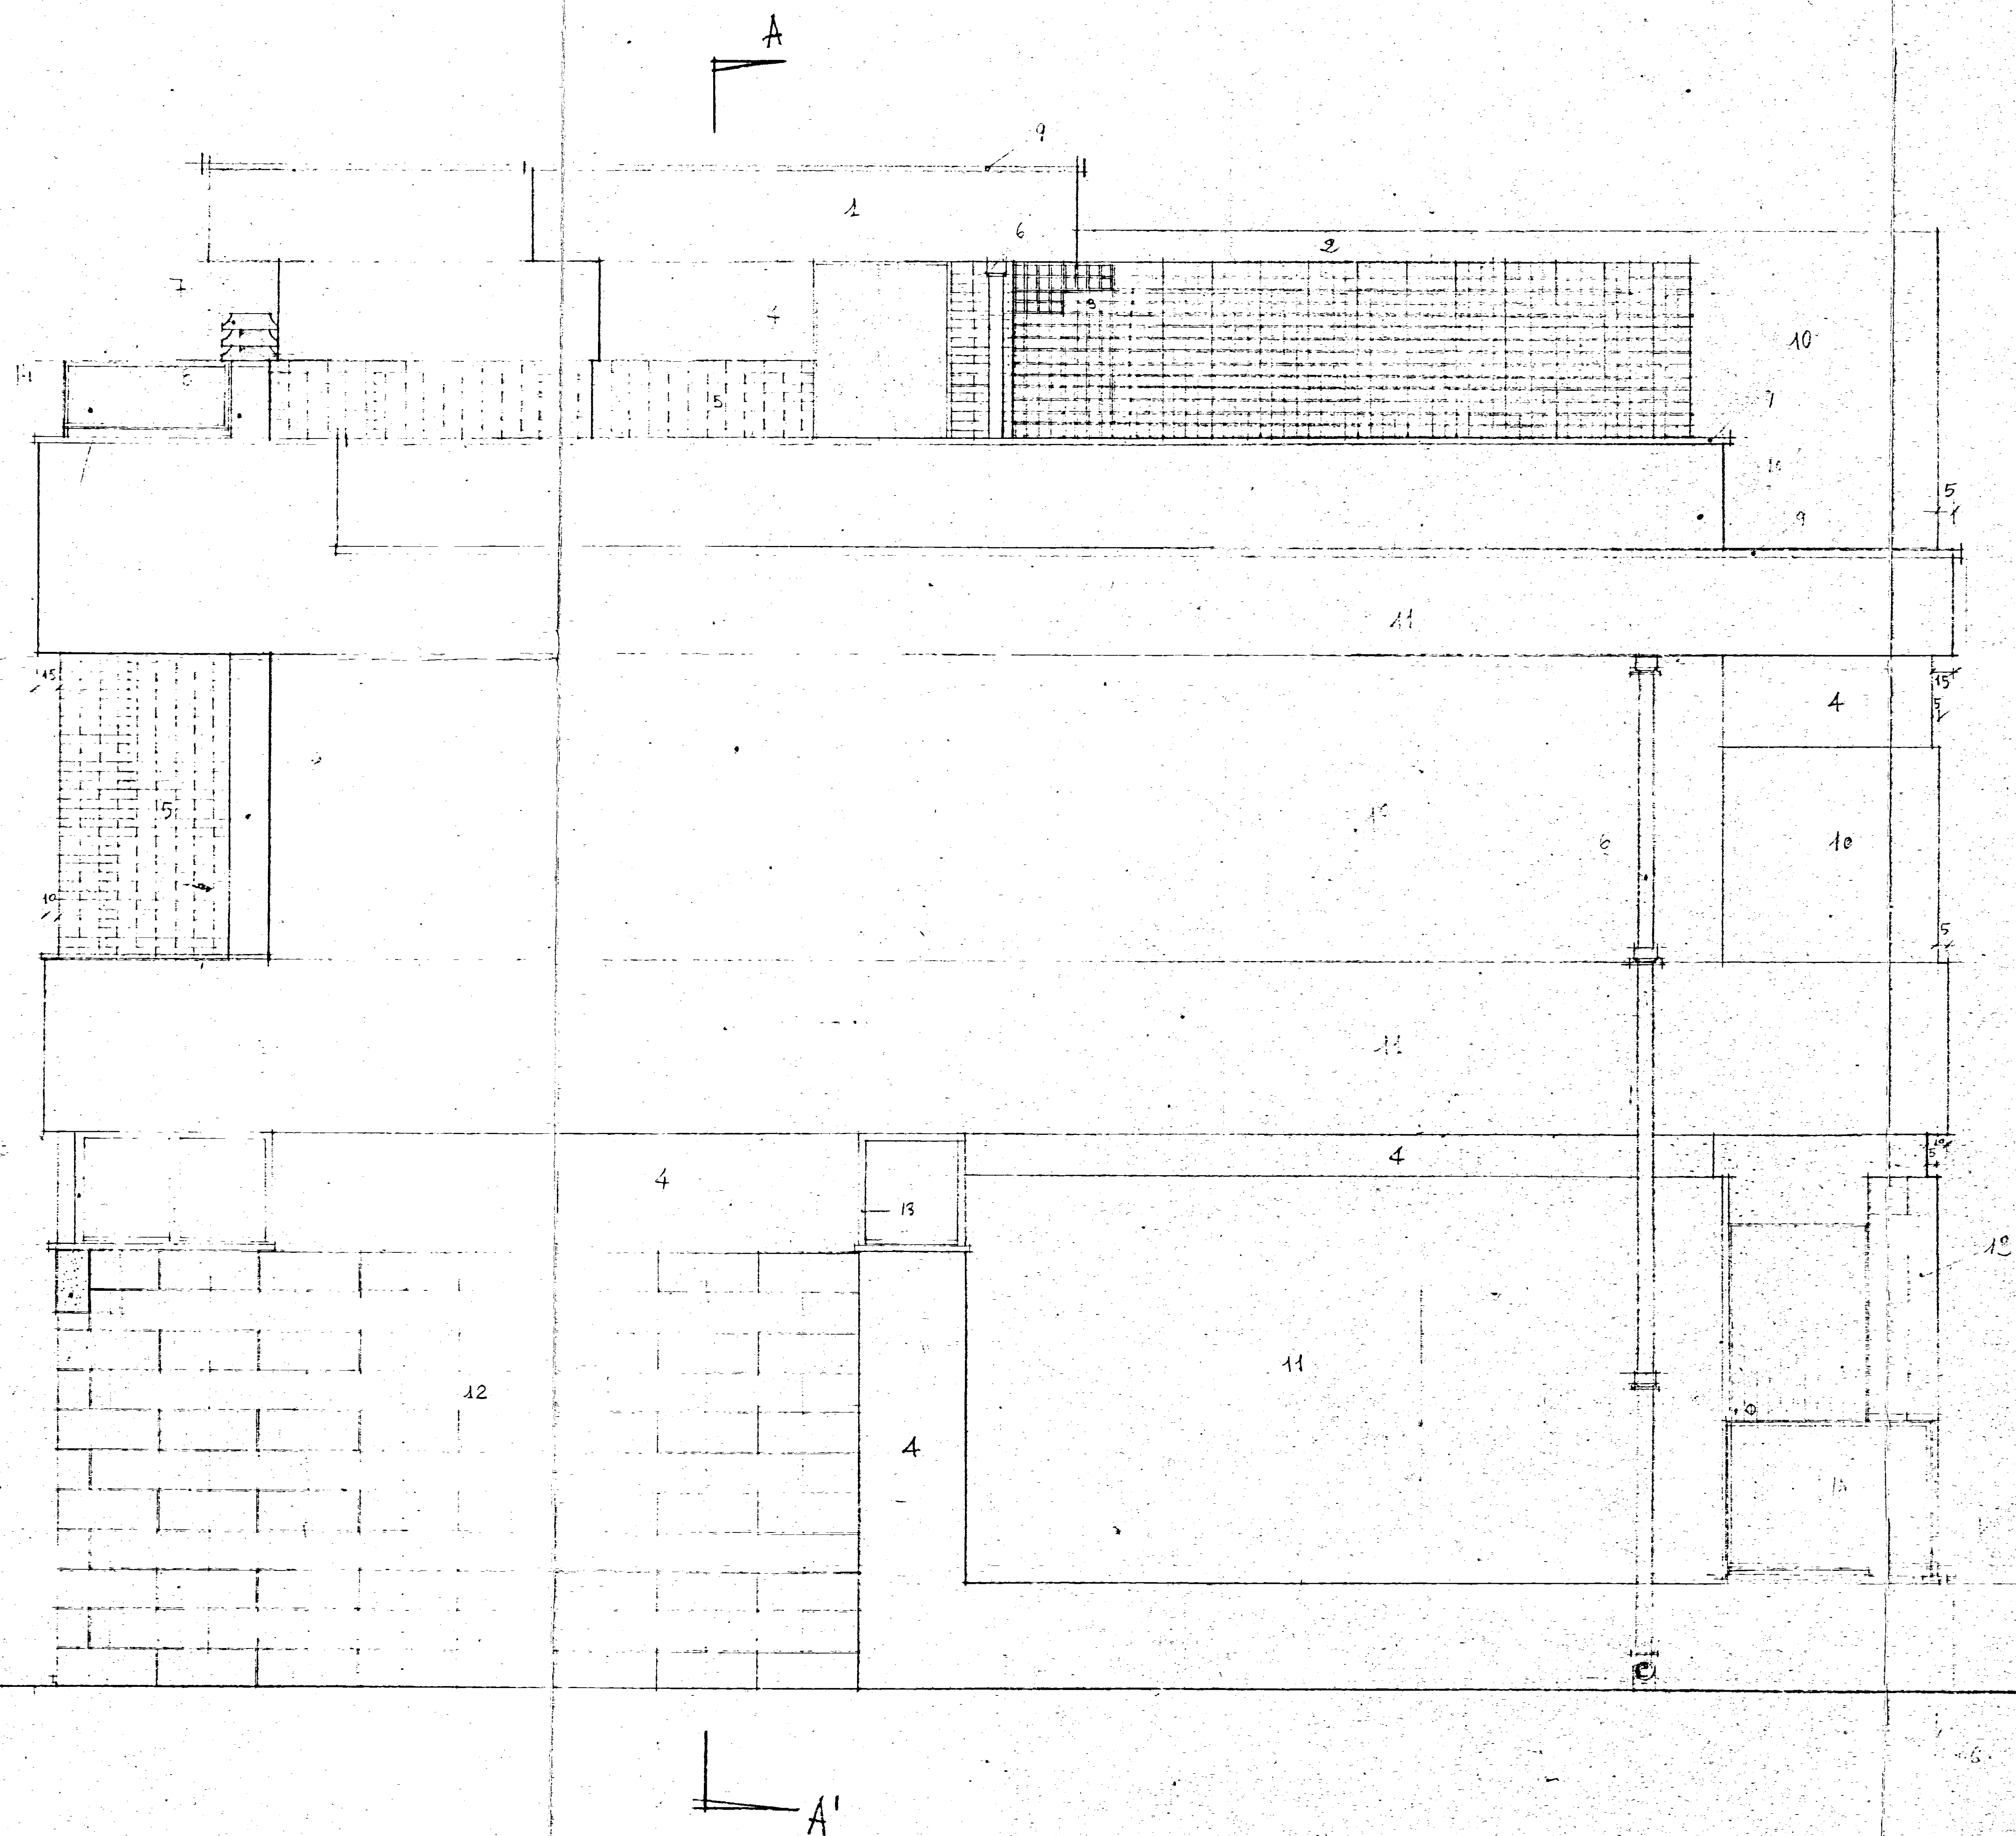

- 1) COPERTURA ECCEL IN MATTONI COTTO E INTONACO BIANCO
- 2) TRAVE PORTA TRAVETTI NON INTONACATI
- 3) MURO DIVISIONE IN LATERIZIO A MAGLIA QUADRA
- 4) PARTE PENNELATA IN CEMENTO NATURALE
- 5) MATTONI PIENI UNICI A VISTA
- 6) PLUVIALE
- 7) DEFLETTORE IN COTTO O CEMENTO
- 8) CANNA FUMARIA VIBROCOMPRESSA A DOPPIA PARETE 20x20
- 9) MATTONE IN PIETRA DI CORTI
- 10) INTONACO LISCIO (GRIGIO CHIARO)
- 11) INTONACO LISCIO (BIANCO)
- 12) FODERI IN CASSARO MODULARE 24 cm x 24
- 13) JALUSIA A VASISTO IN PROFILATO ANGOLARE
- 14) RINGHIERA (VEDI PARTICOLARI)