
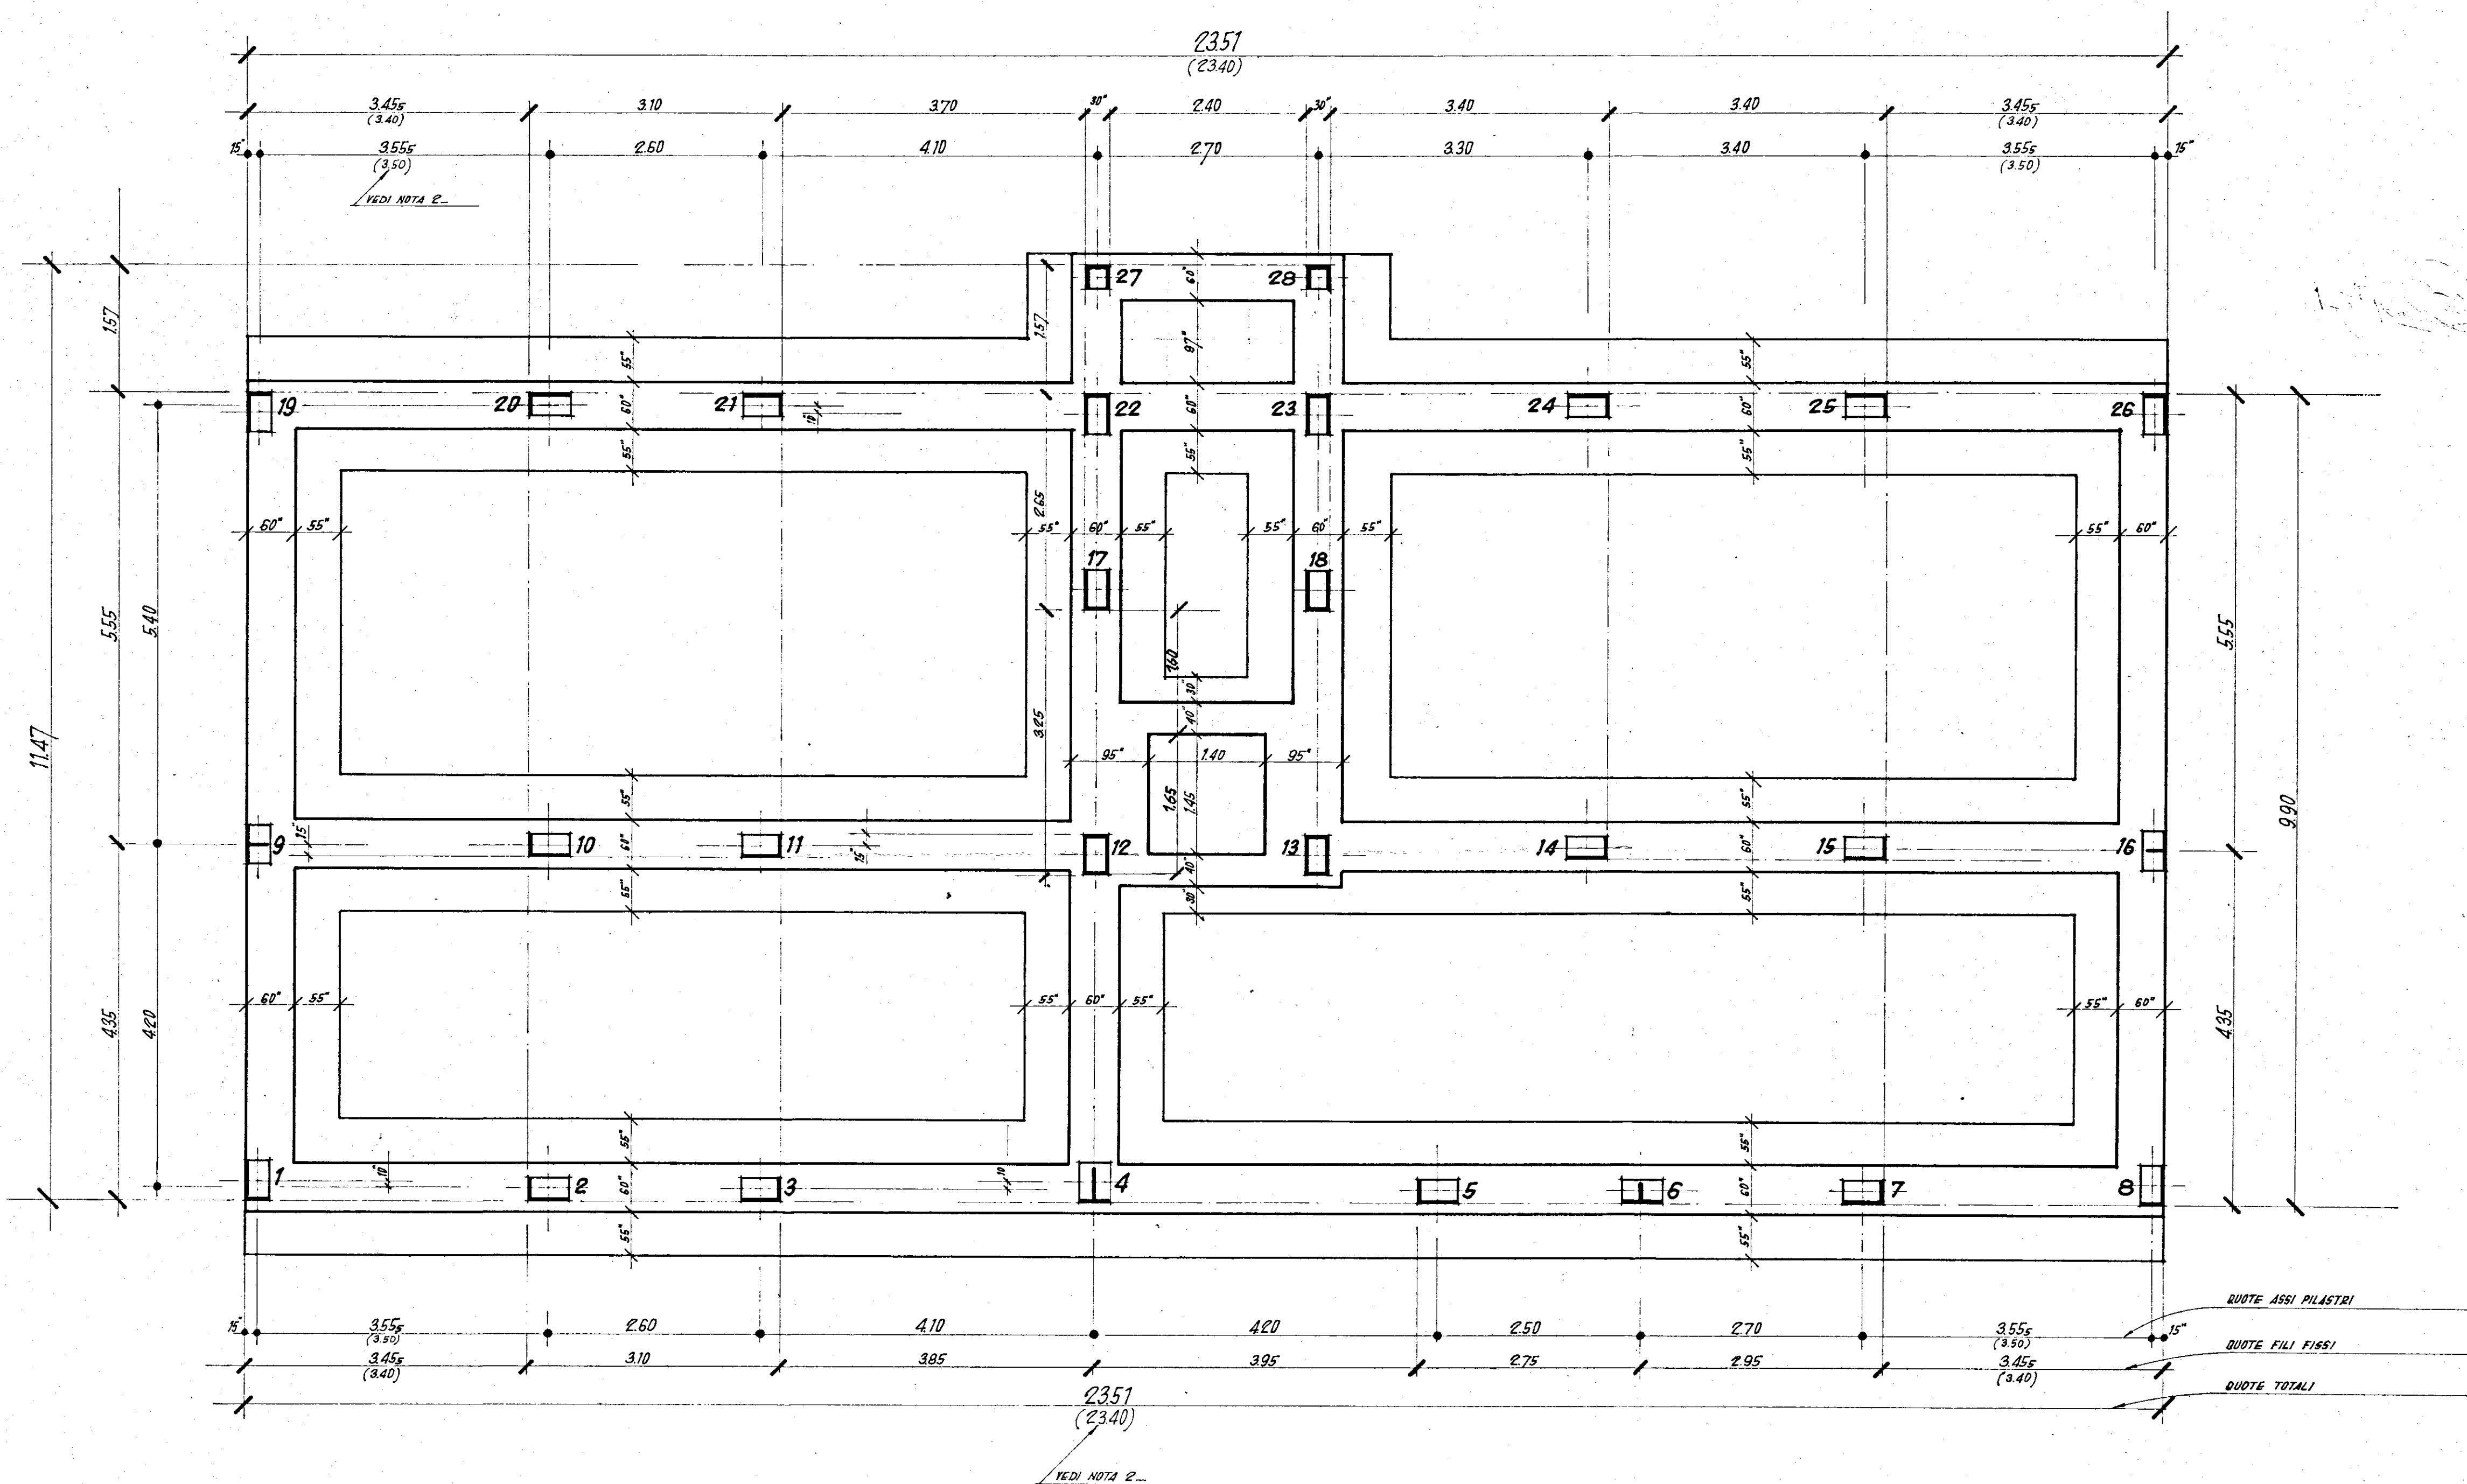


SOLUZIONE DI TESTATA

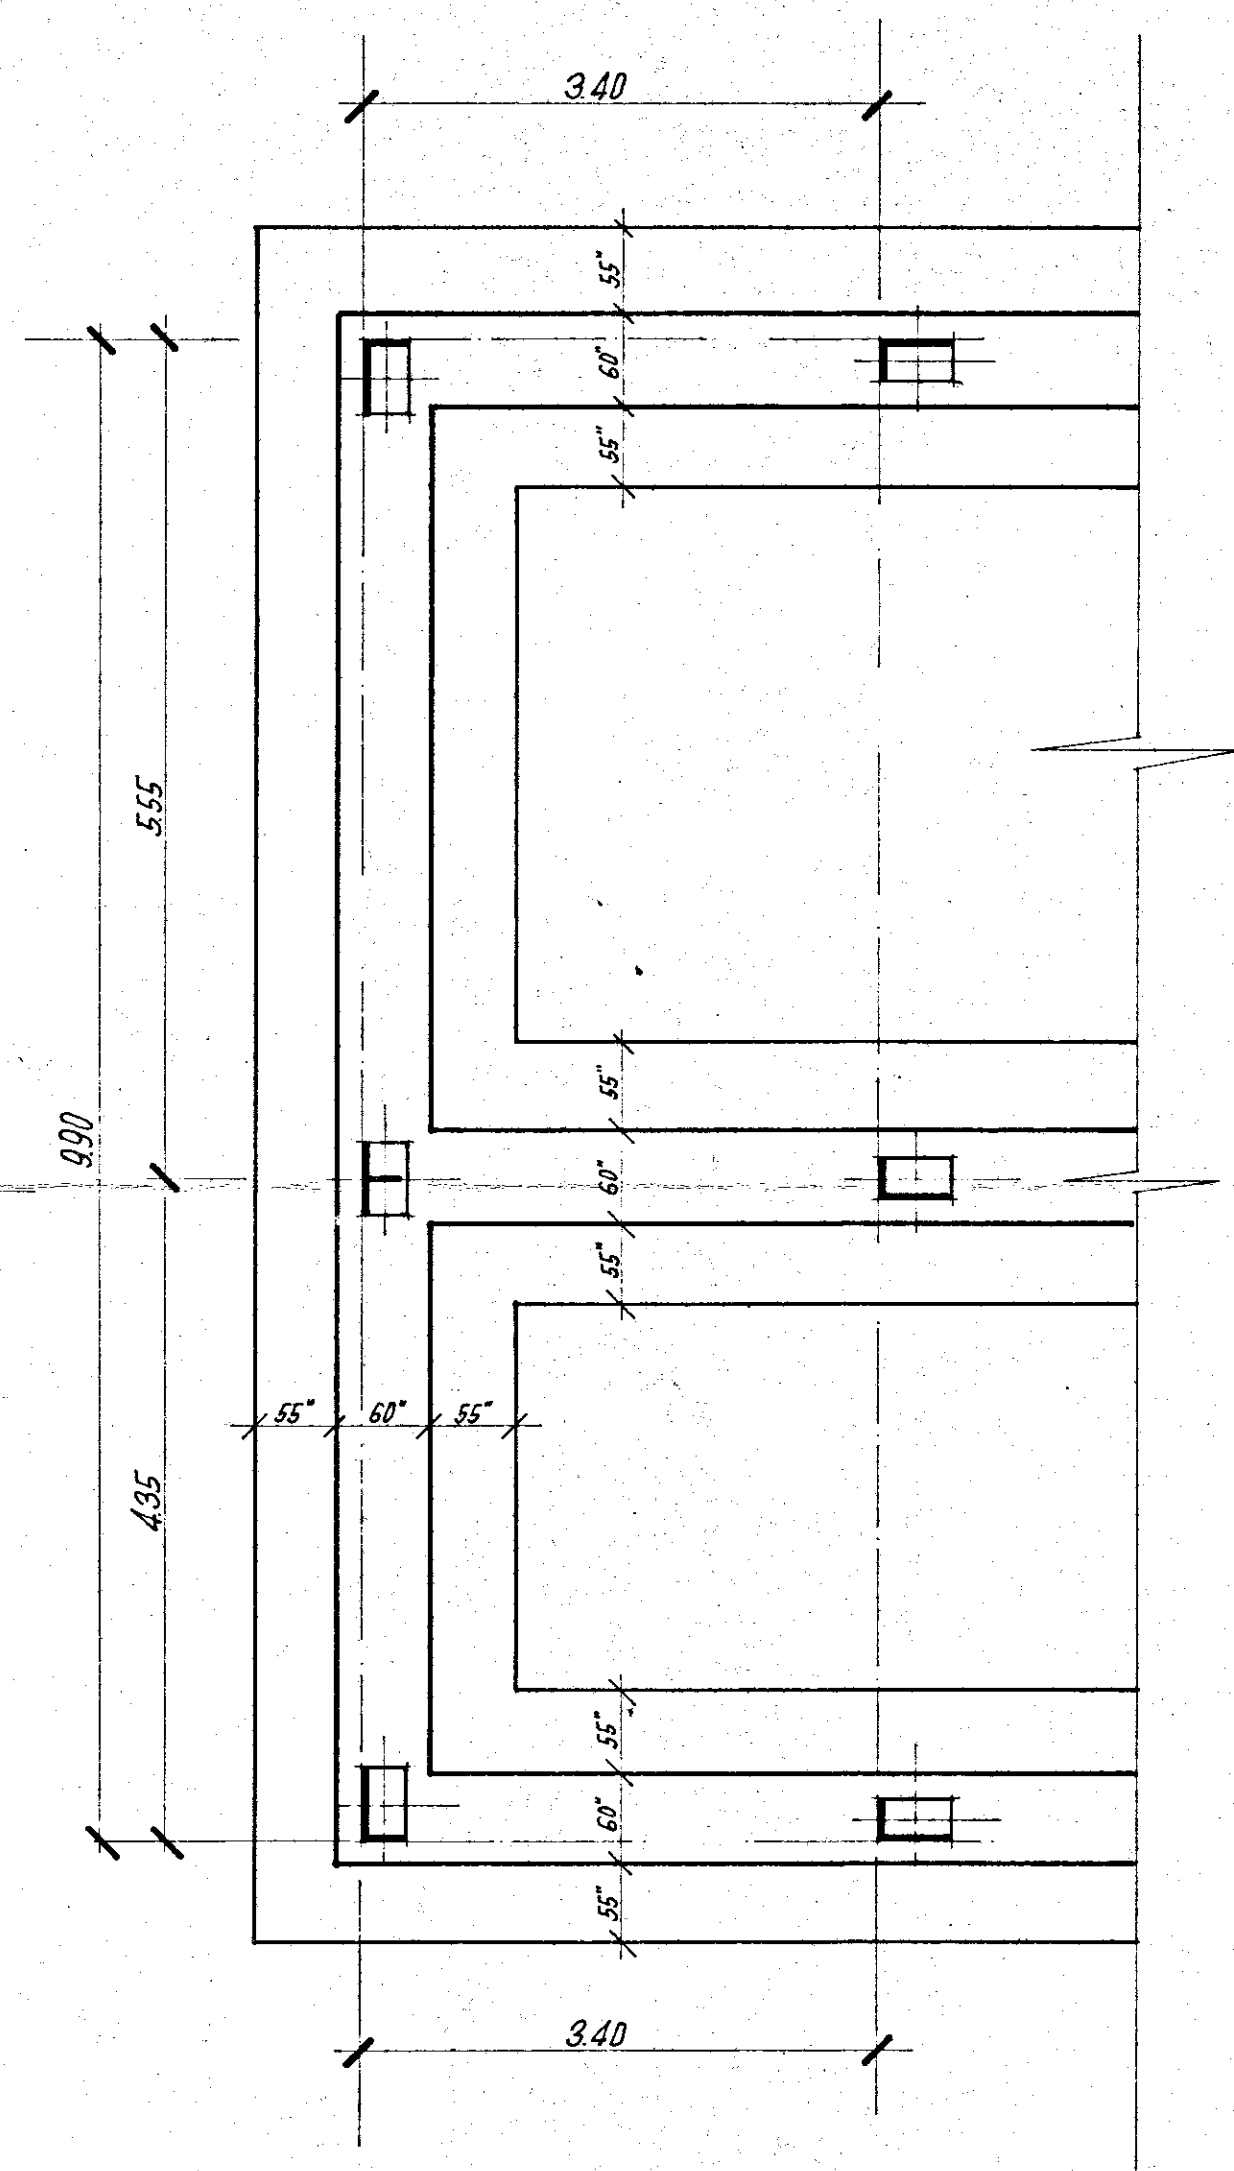

IMPRESA CORRADO Geom. GLAUCO BRINDISI
CANTIERE COSTRUZIONE
CASE POPOLARI IN BRINDISI
QUARTIERE S. ELIA
 LOTTI n° 43-44-45

ELEMENTO IN LINEA
PIANTA TRAVI DI FONDAZIONI

ING. A. G. CORRADO - CALCOLATORE
 ING. L. PEDIO - DIR. LAVORI
 ING. G. ROMA - ING. CARO

TAV.
2

DATA
 1/50
 SCALA

NOTE

- TUTTI I PILASTRI AL PIANO TERRA HANNO SEZIONE DI CM. 30x50, ESCLUSO IL PIL. N° 4 CHE È DI CM. 40x50 E I PILASTRI N° 27 E 28 CHE SONO DI CM. 30x30.
- LE QUOTE SCRITTE IN PARENTESI SI RIFERISCONO ALLA SOLUZIONE PER LA PALAZZINA DI TESTATA.