


PIANTA - APPARTAMENTI - TIPO X° LOTTO CEP LEGGE 408

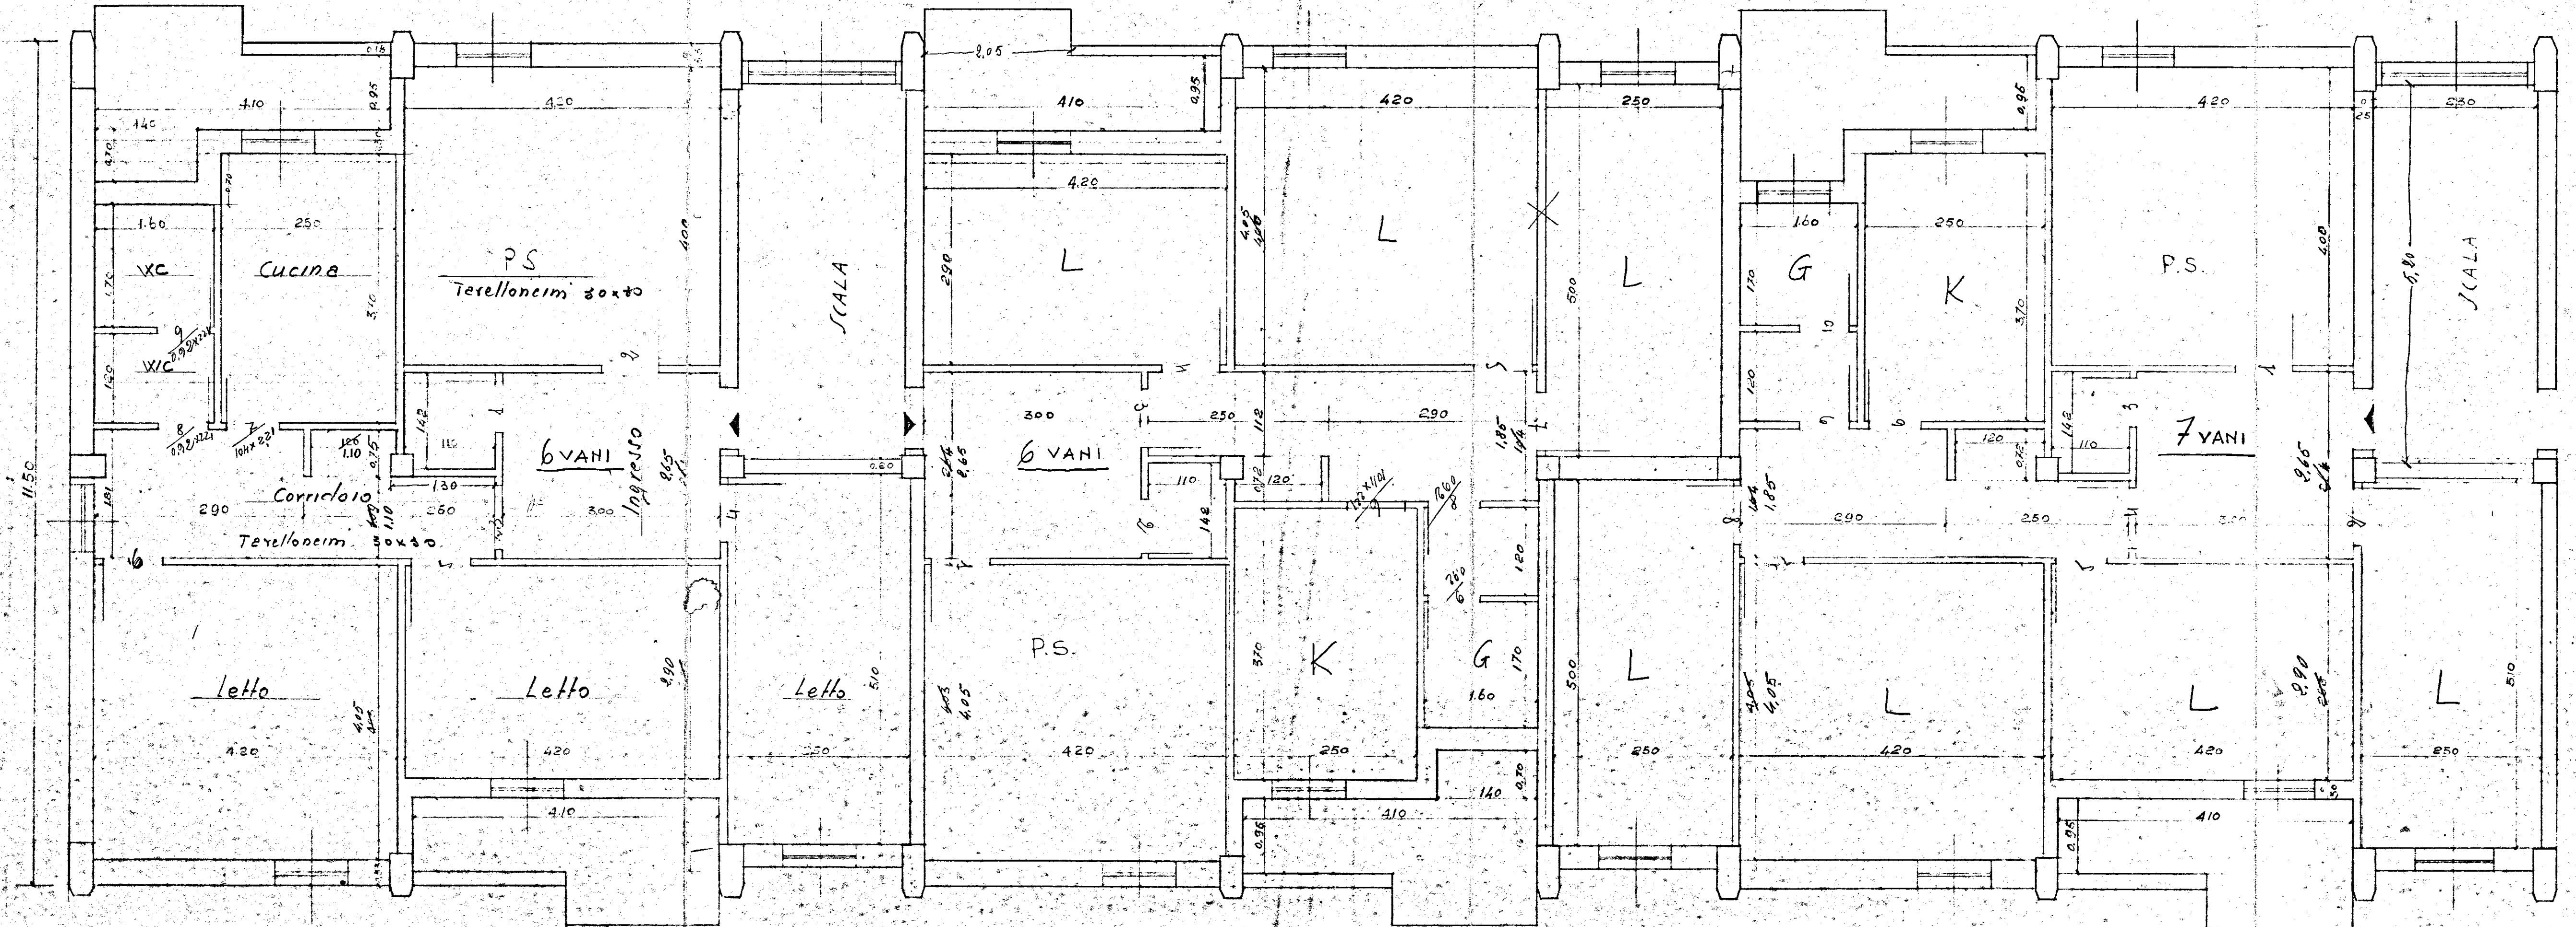

8.80
2.50
5.40