

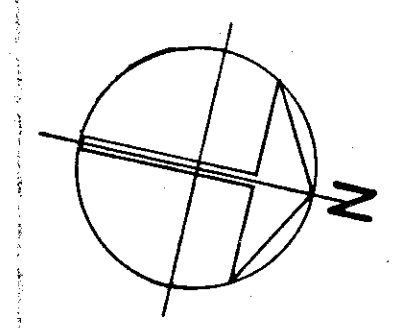


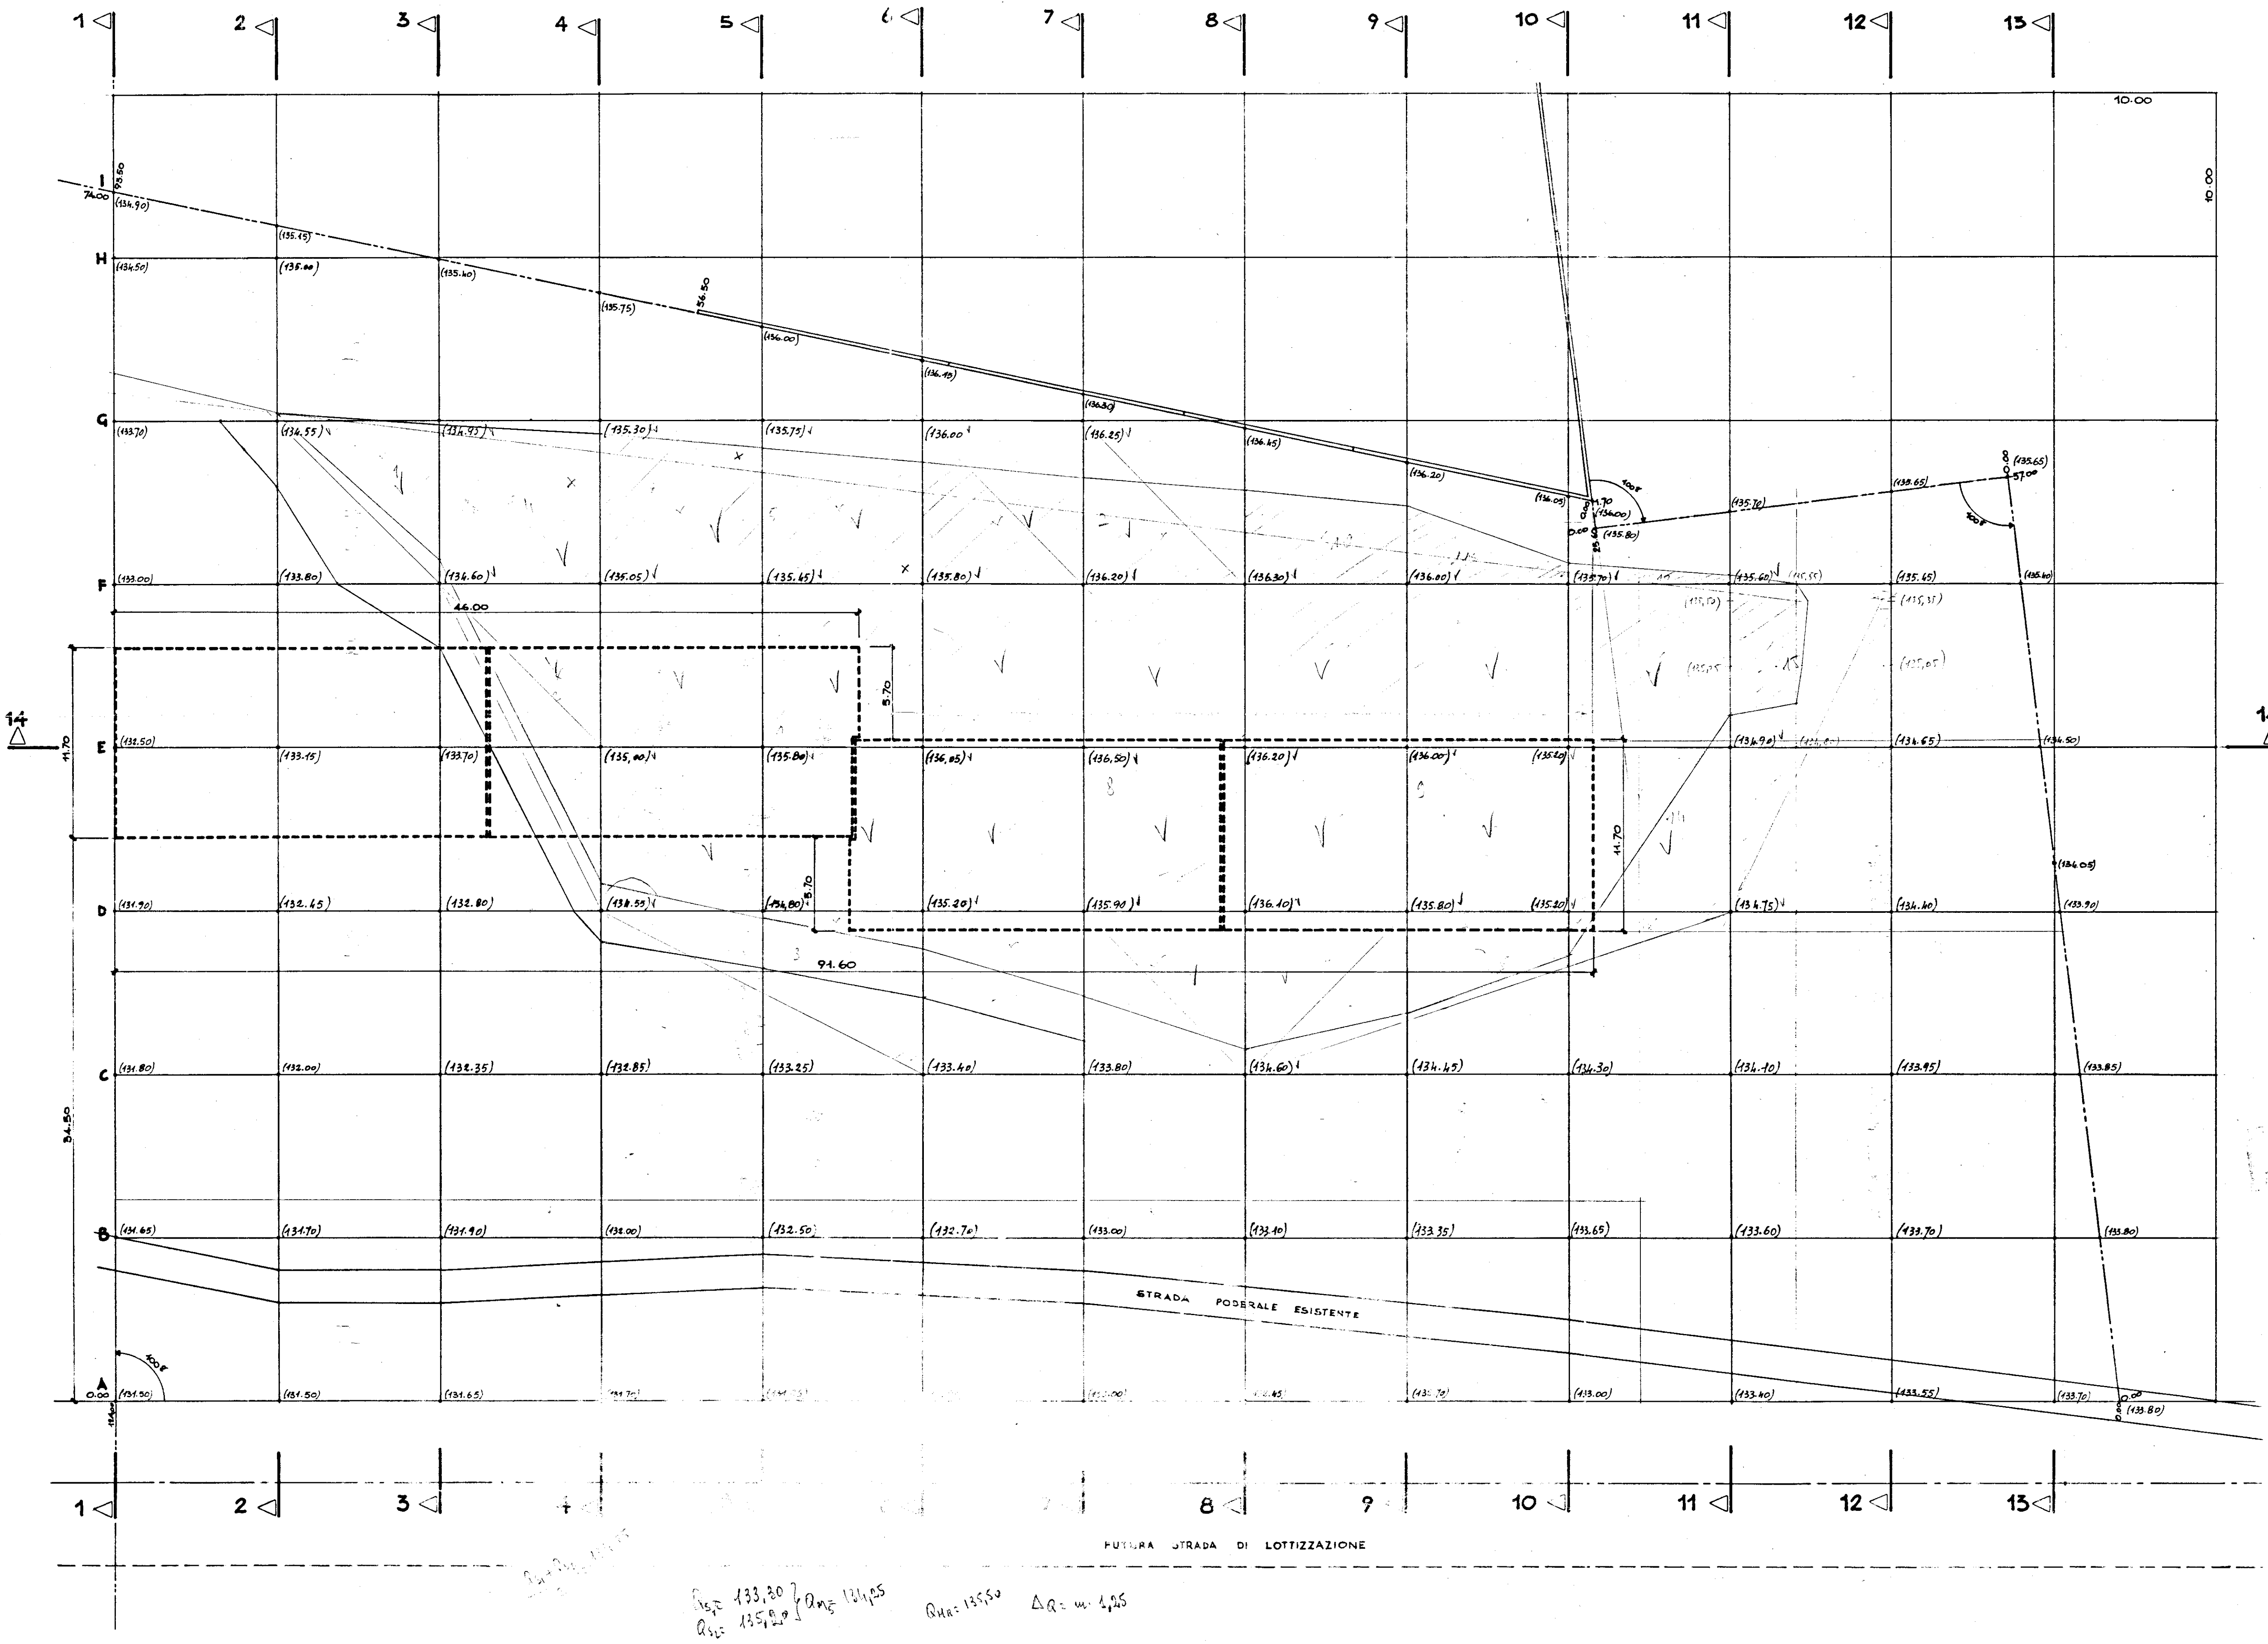

Mq. $0,122,00 \times 1,25 = \text{mq. } 277,50$

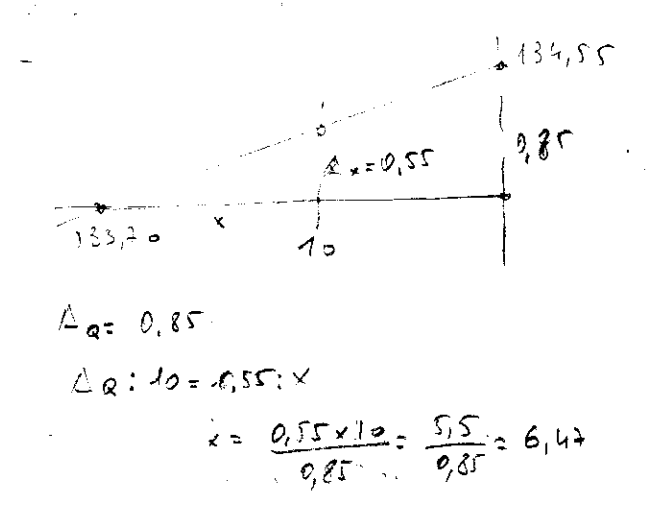

istituto autonomo case popolari — brindisi —

legge 5-8-1978 n. 457 IV° biennio 1984/85
programma intervento n. 002/118-1
codice 4-16-74-002-01

progetto per la costruzione di alloggi
popolari in **CAROVIGNO**
lotto **F** comparto **8/45** piano di zona **12,62**
— VARIANTE —

alloggi n. 28 da mq. 88

PIANO QUOTATO

121. c/1

ufficio
progettazione
I. A. U. P.
Brindisi

scala 1:200