

ISTITUTO AUTONOMO CASE POPOLARI - BR

LEGGE 8 AGOSTO 1977 N. 513 PROGRAMMA INTERVENTO 003/61.1

PROGETTO PER LA COSTRUZIONE DI ALLOGGI POPOLARI IN Ceglie M.

FABBRICATO 4


ALLOGGI N.16 DA MQ. 95

PROSPETTI

SCALA 1:100

DATA

AGGIORNAMENTI

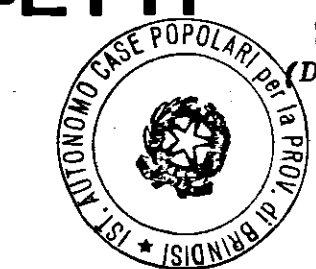


IL PRESIDENTE
(Dott. Raffaele Russo)

IL VICE DIRETTORE TECNICO
(Dott. Achille Pietro ORESTA)

UFFICIO PROGETTAZIONE
I.A.C.P. - BRINDISI

TAV. 7

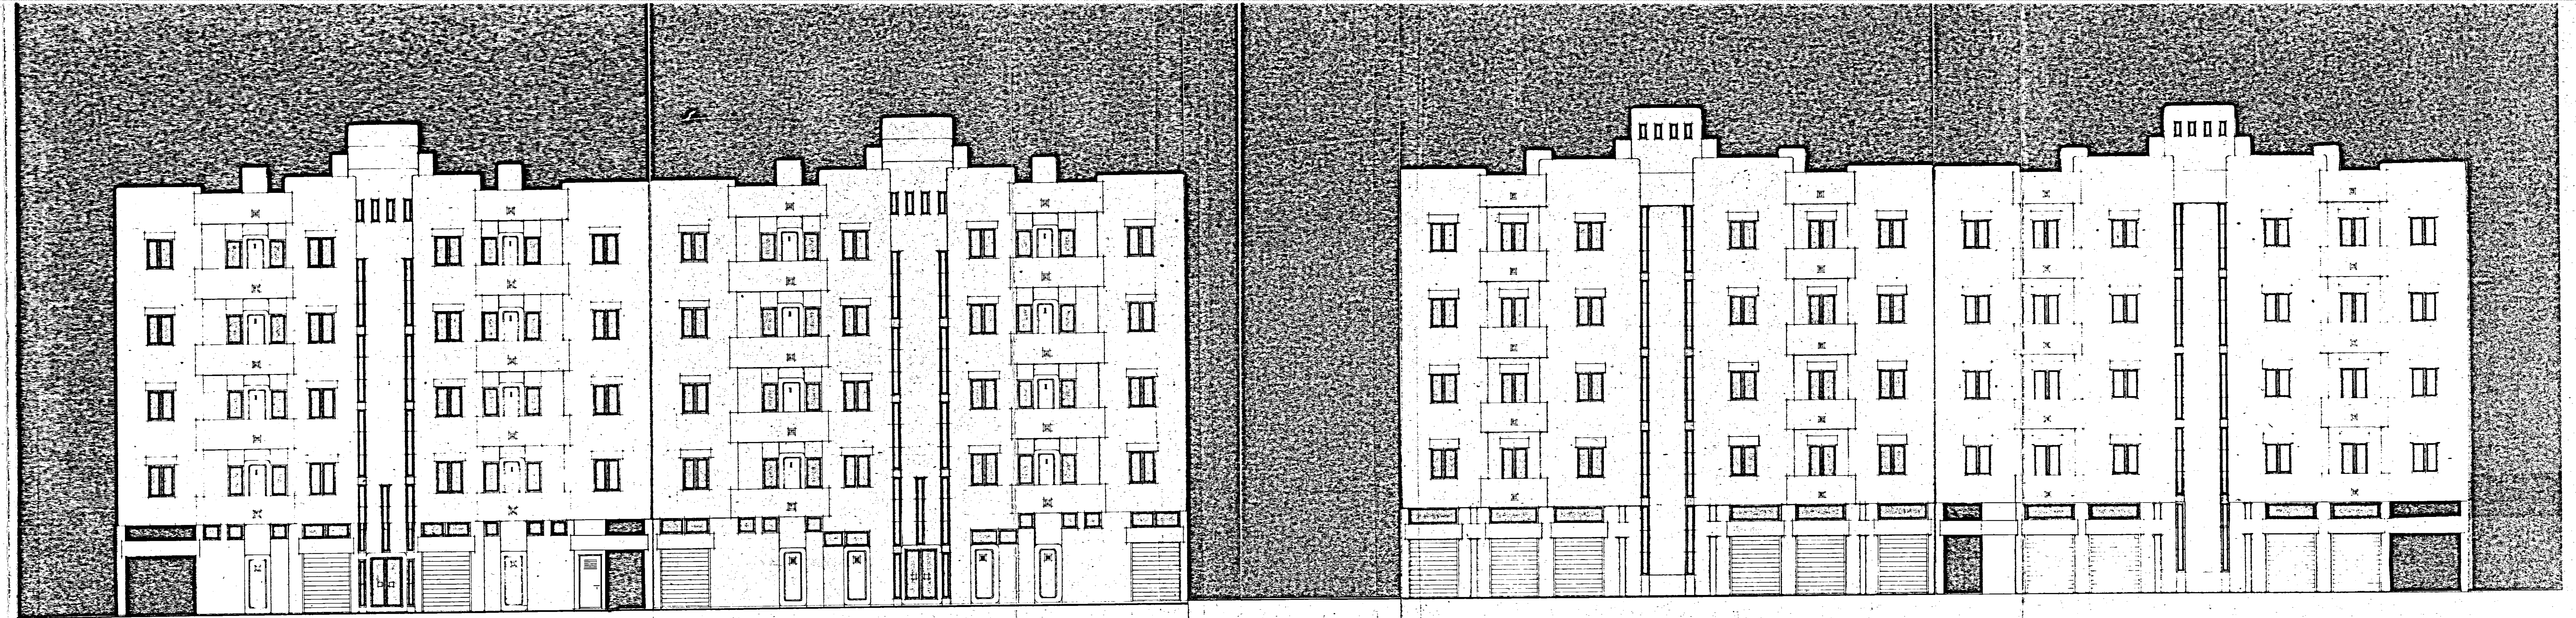

PROSPETTO OVEST

PROSPETTO EST