


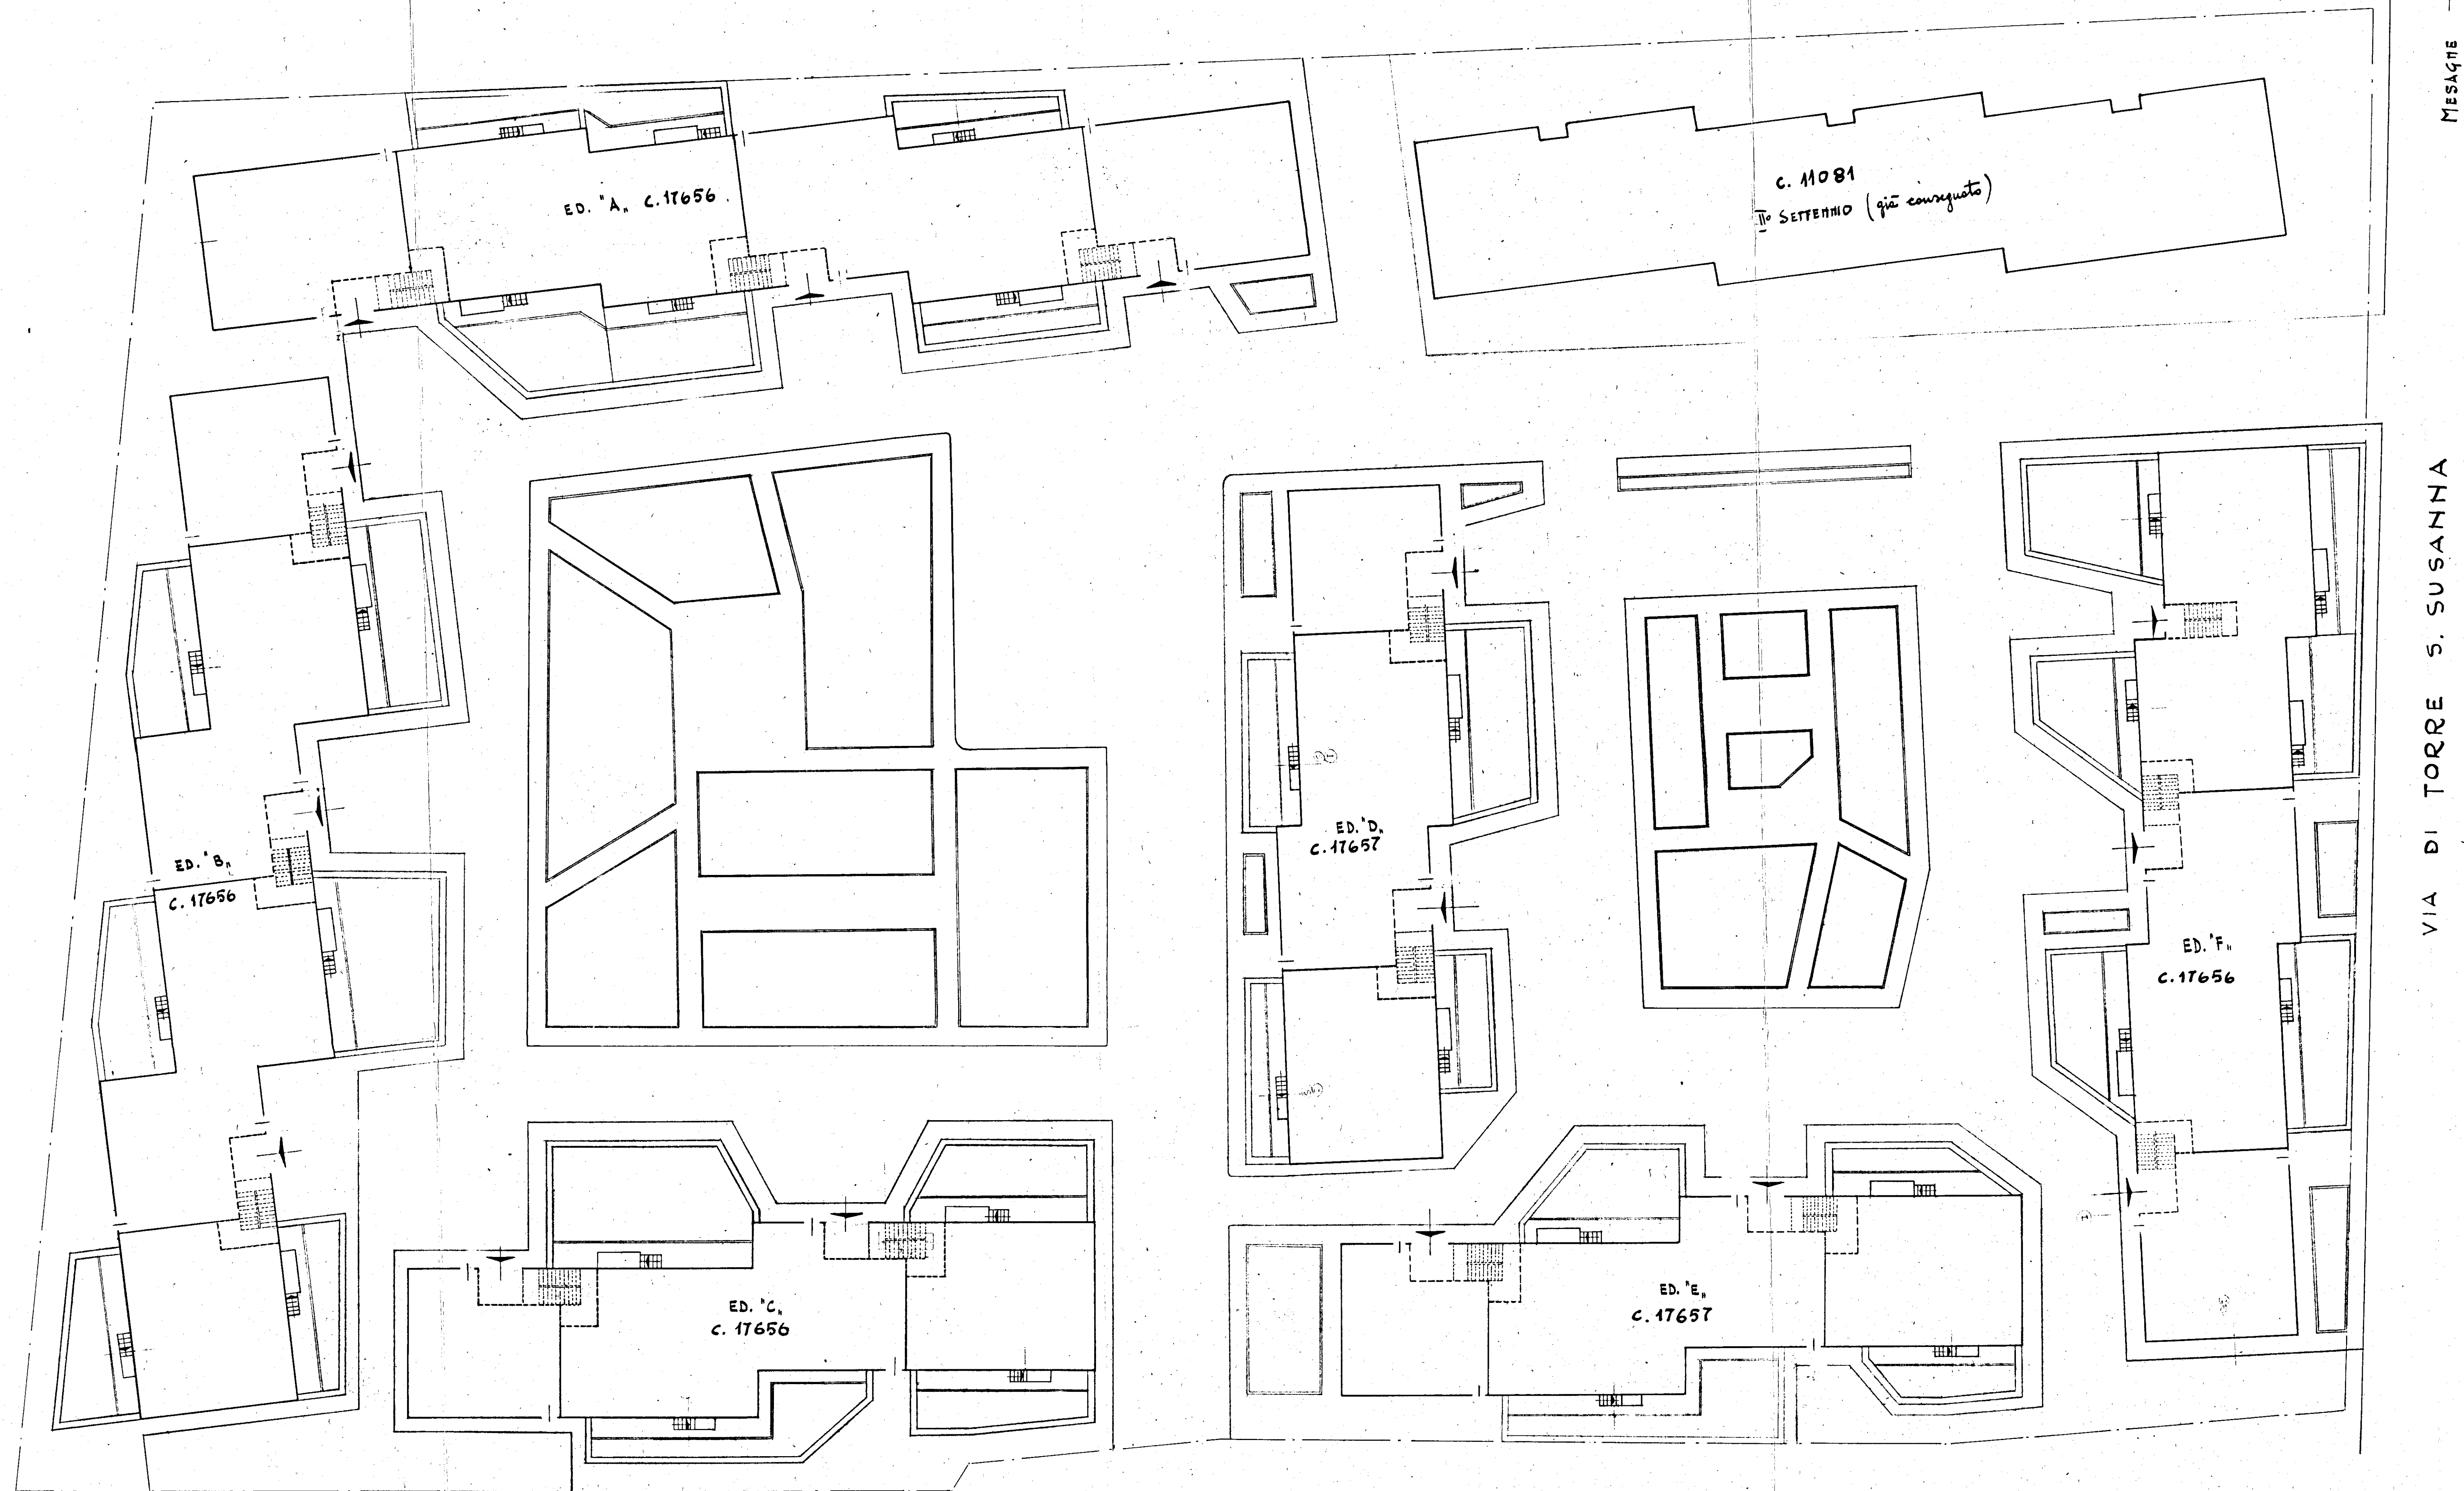

GESTIONE INA-CASA 2° SETTENNIO

CASE PER LAVORATORI in MESAGNE - CANTIERI N° 17656 - 17657

STAZIONE APPALTANTE - I.A.C.P. BRINDISI

PLANIMETRIA GENERALE RAPP. 1:200

RAPP. 1:200