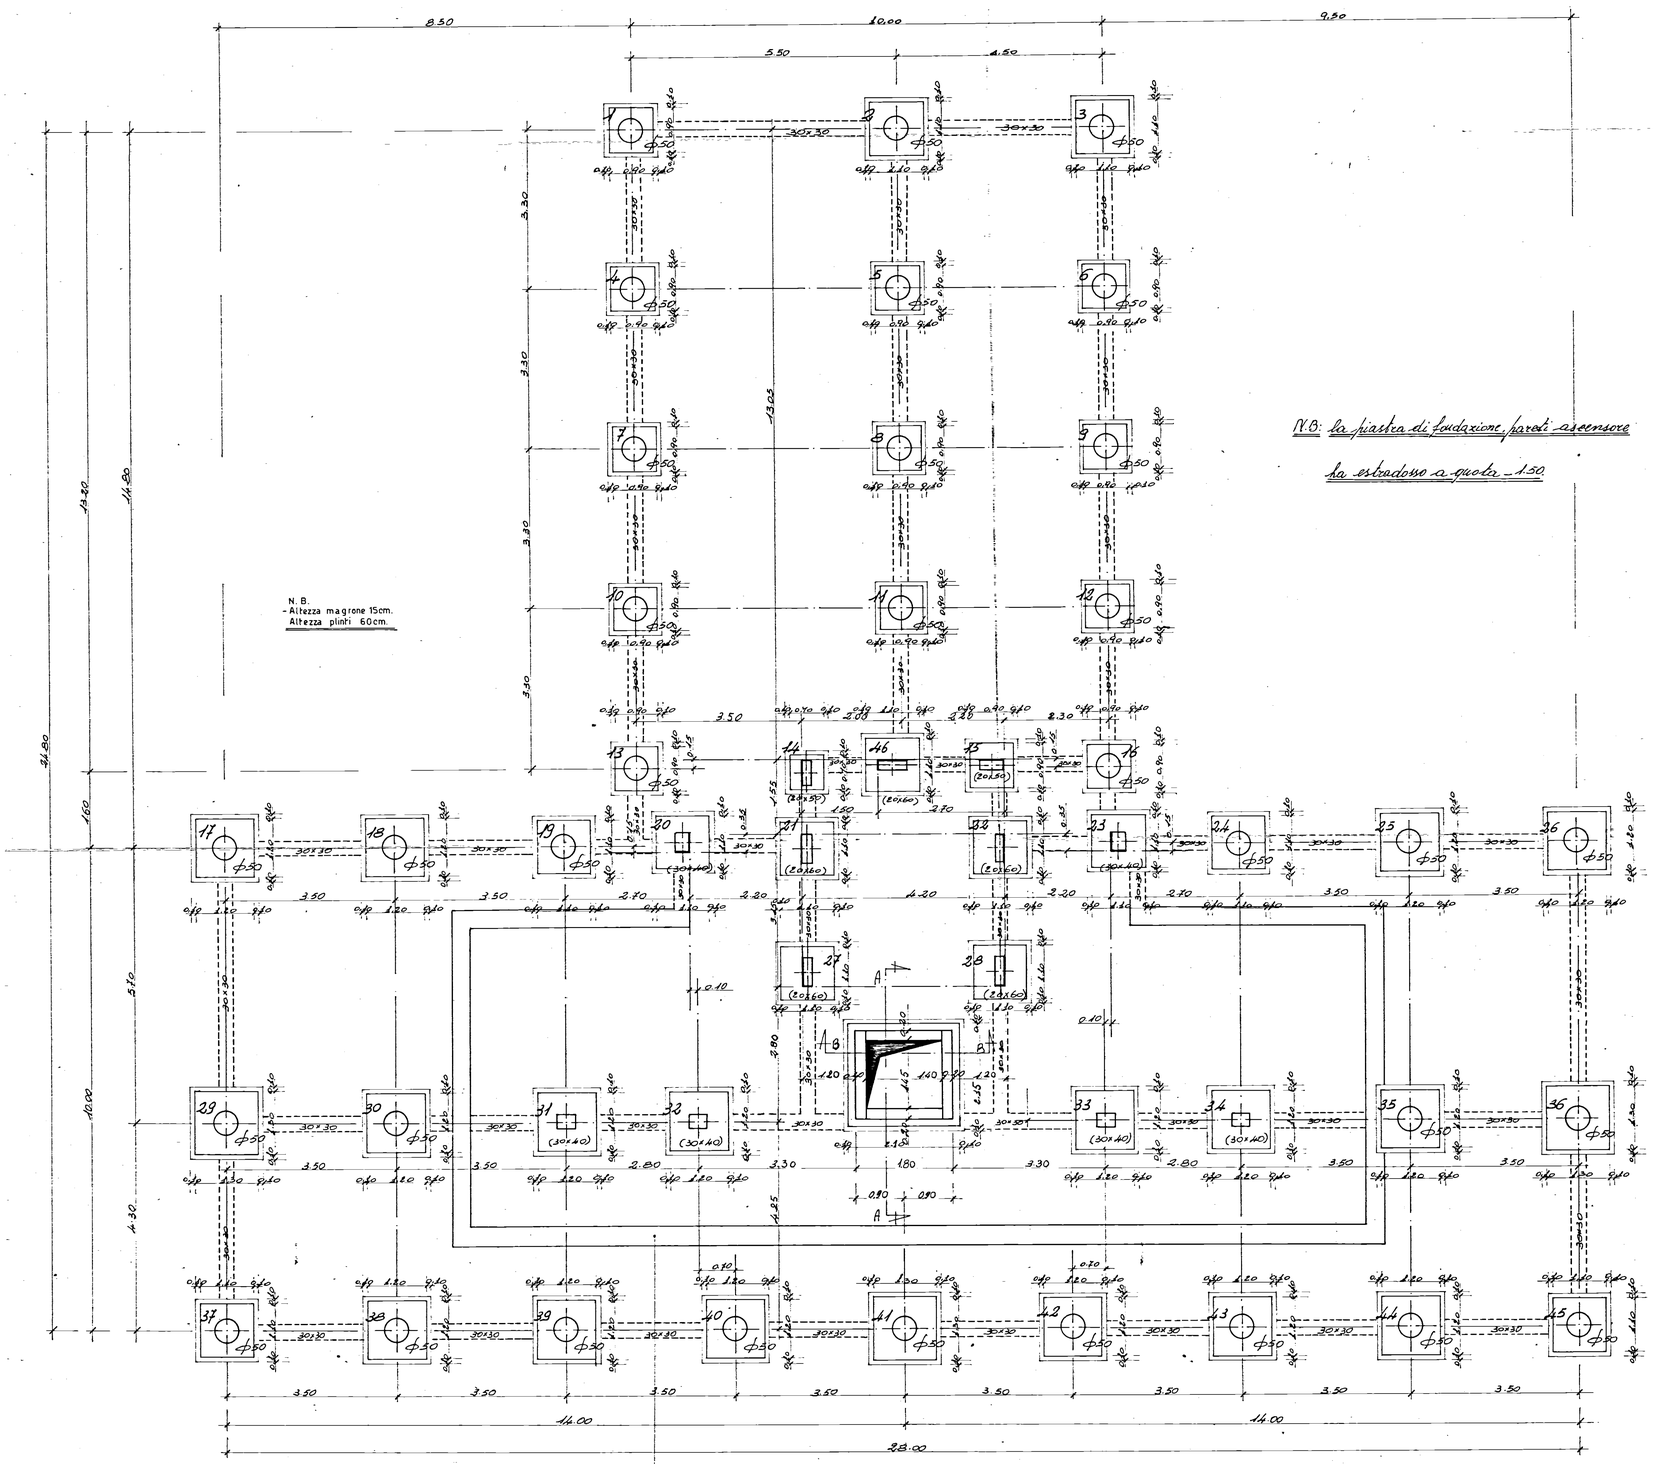

N. B.
- Altezza magrone 15cm.
- Altezza plinti 60cm.

N.B: la piastra di fondazione, pareti ascensore ha estradosso a quota -1.50.

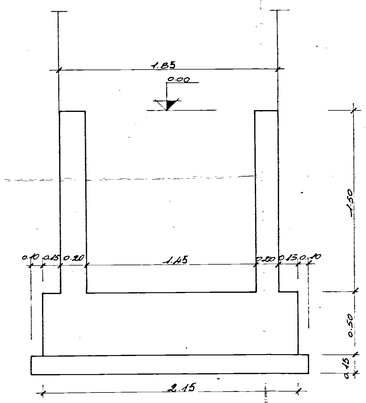

Sezione A-A

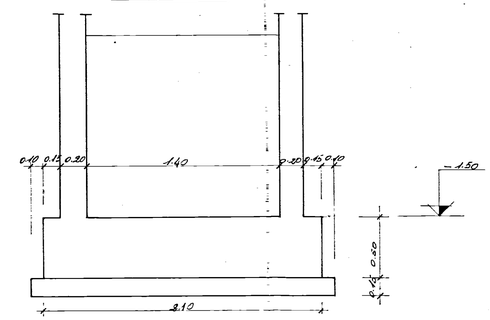

Sezione B-B

N.B: I plinti di fondazione devono poggiare su un terreno roccioso, calcare, compatto con una σ_1 ammi. 7.4 kg/cm²

fondazione in calcestruzzo ciclopico, larghezza cm. 40, delle murature di piano terra

GESTIONE CASE LAVORATORI (legge 14.2.963 n° 60)	COOPERATIVA N°	stazione appaltante: i.a.c.p.
ALLOGGI PRENOTATI DALLA COOPERATIVA "S. ANTONIO CASA E FAMIGLIA" - S.VITO DEI NORMANNI		data Feb 69 · aggiornamento · aggiornam. · aggiornam. · 1s
PIANTA DI FONDAZIONE Ferro AQ 50-60 CEM. 600/3 Q.li		archivio · note
PROGETTAZIONE CORRENTE DR. ARCH. FORTUNATO PIGNATELLI - Brindisi, Via Imp. Costantino, 42 (23588)		controllo · visto

A. Giannotti