


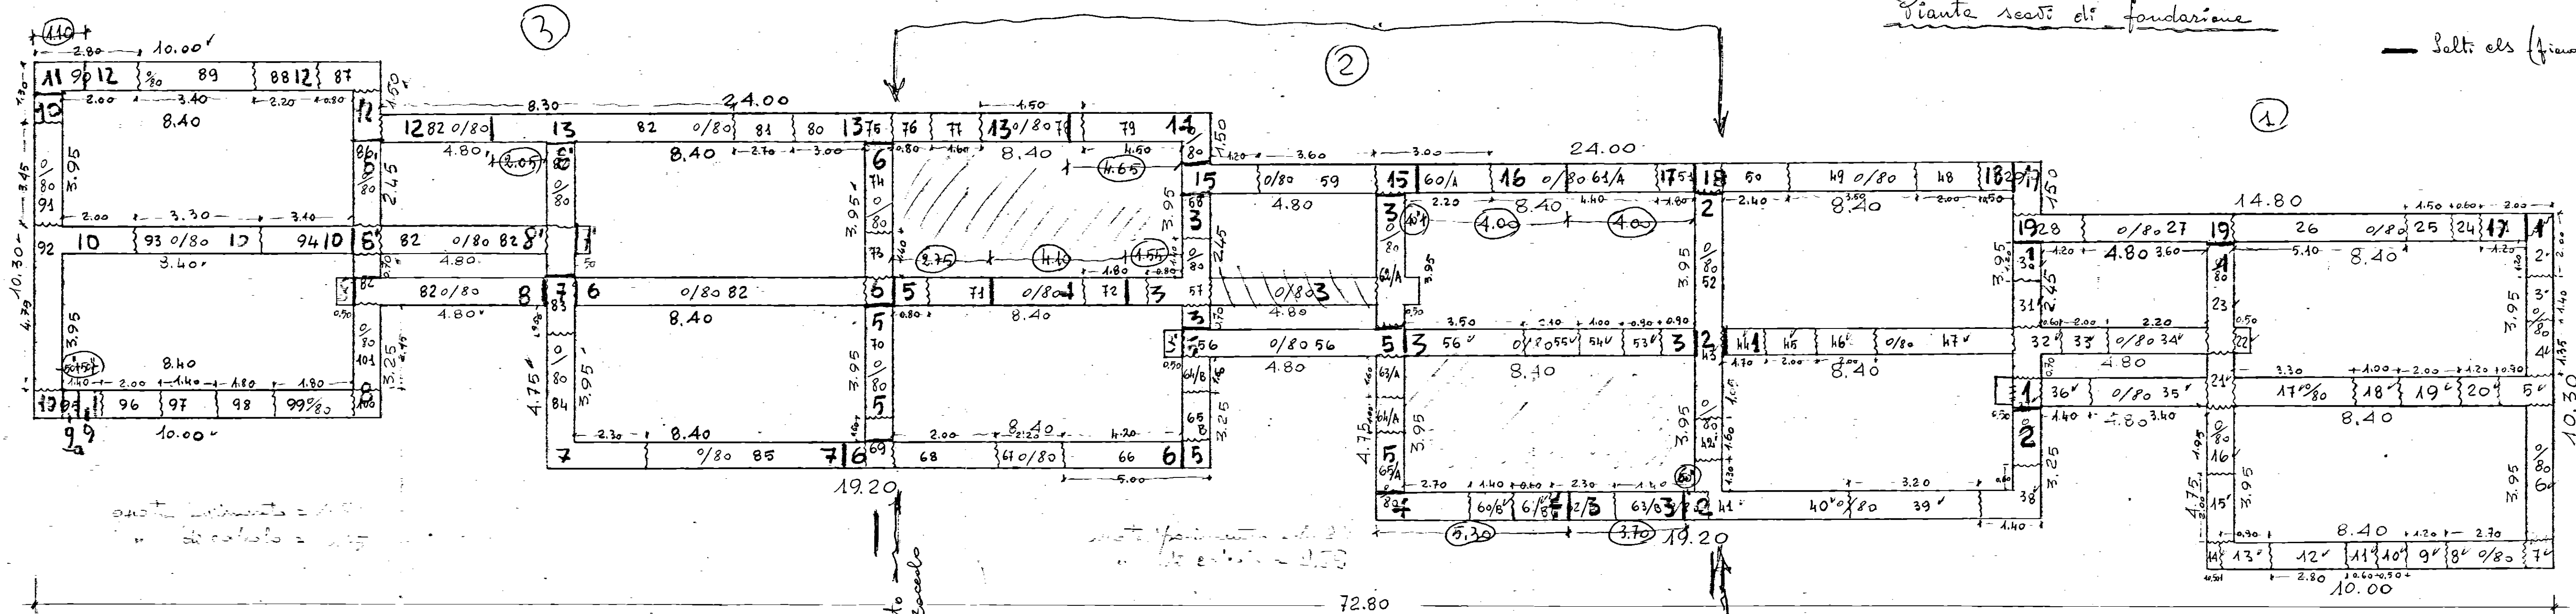

CASE PER LAVORATORI IN FASANO - CANTIERE n. 15633 - PALAZZINA "A" -

Scala 1:100

note particolari = 3.5
di calcolo = 2.3