


PROSPETTO 1 G

PIAZZA A. MANTEGNA

PROSPETTO 4 G

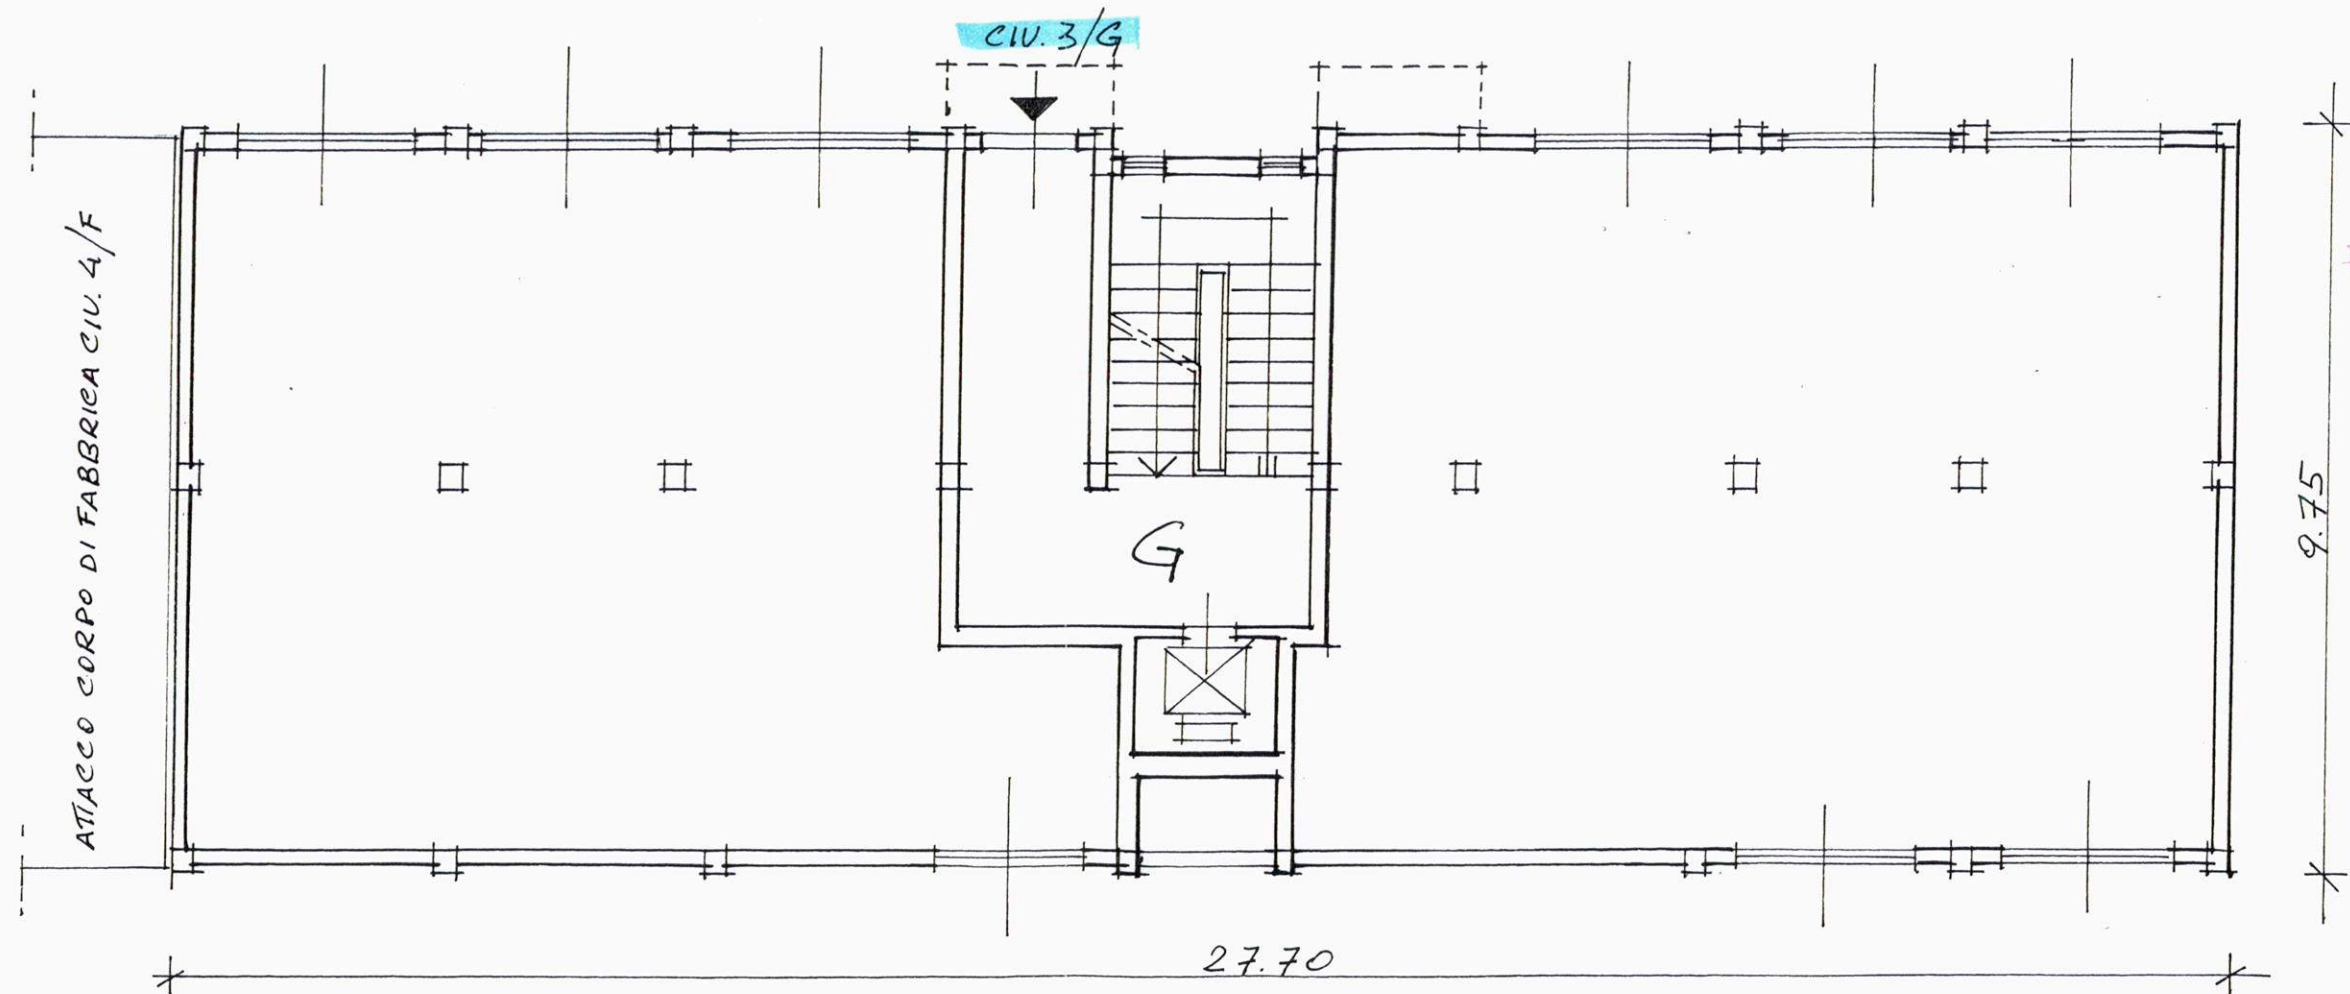


PROSPETTO 2 G

PROSPETTO 3 G

PIANTA PIANO TERRA

PIAZZA A. MANTEGNA CIV. 3/G

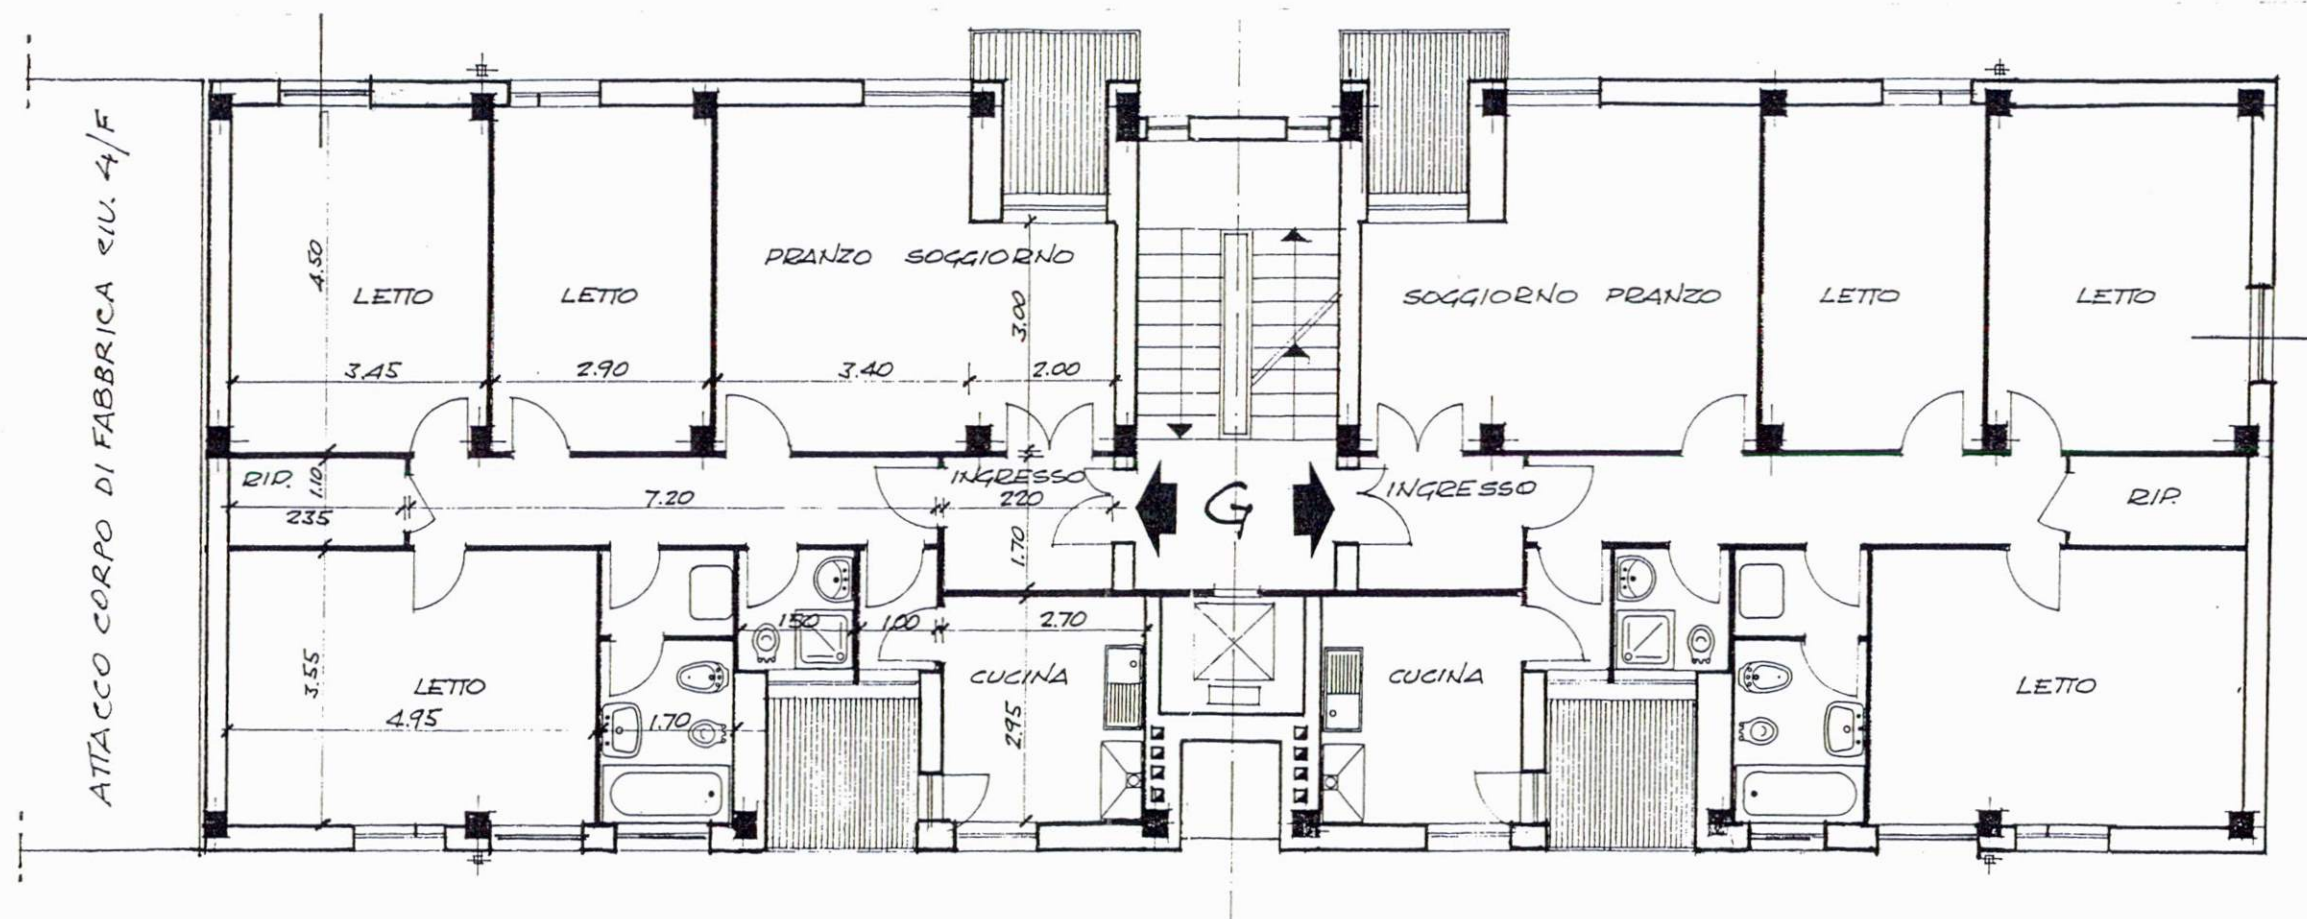


VIA GIOVANNI BOLDINI

PIANTA PIANO 1° 2° 3° 4°

PIAZZA A. MANTEGNA CIV. 3/G

ATTACCO CORPO DI FABBRICA CIV. 4/F

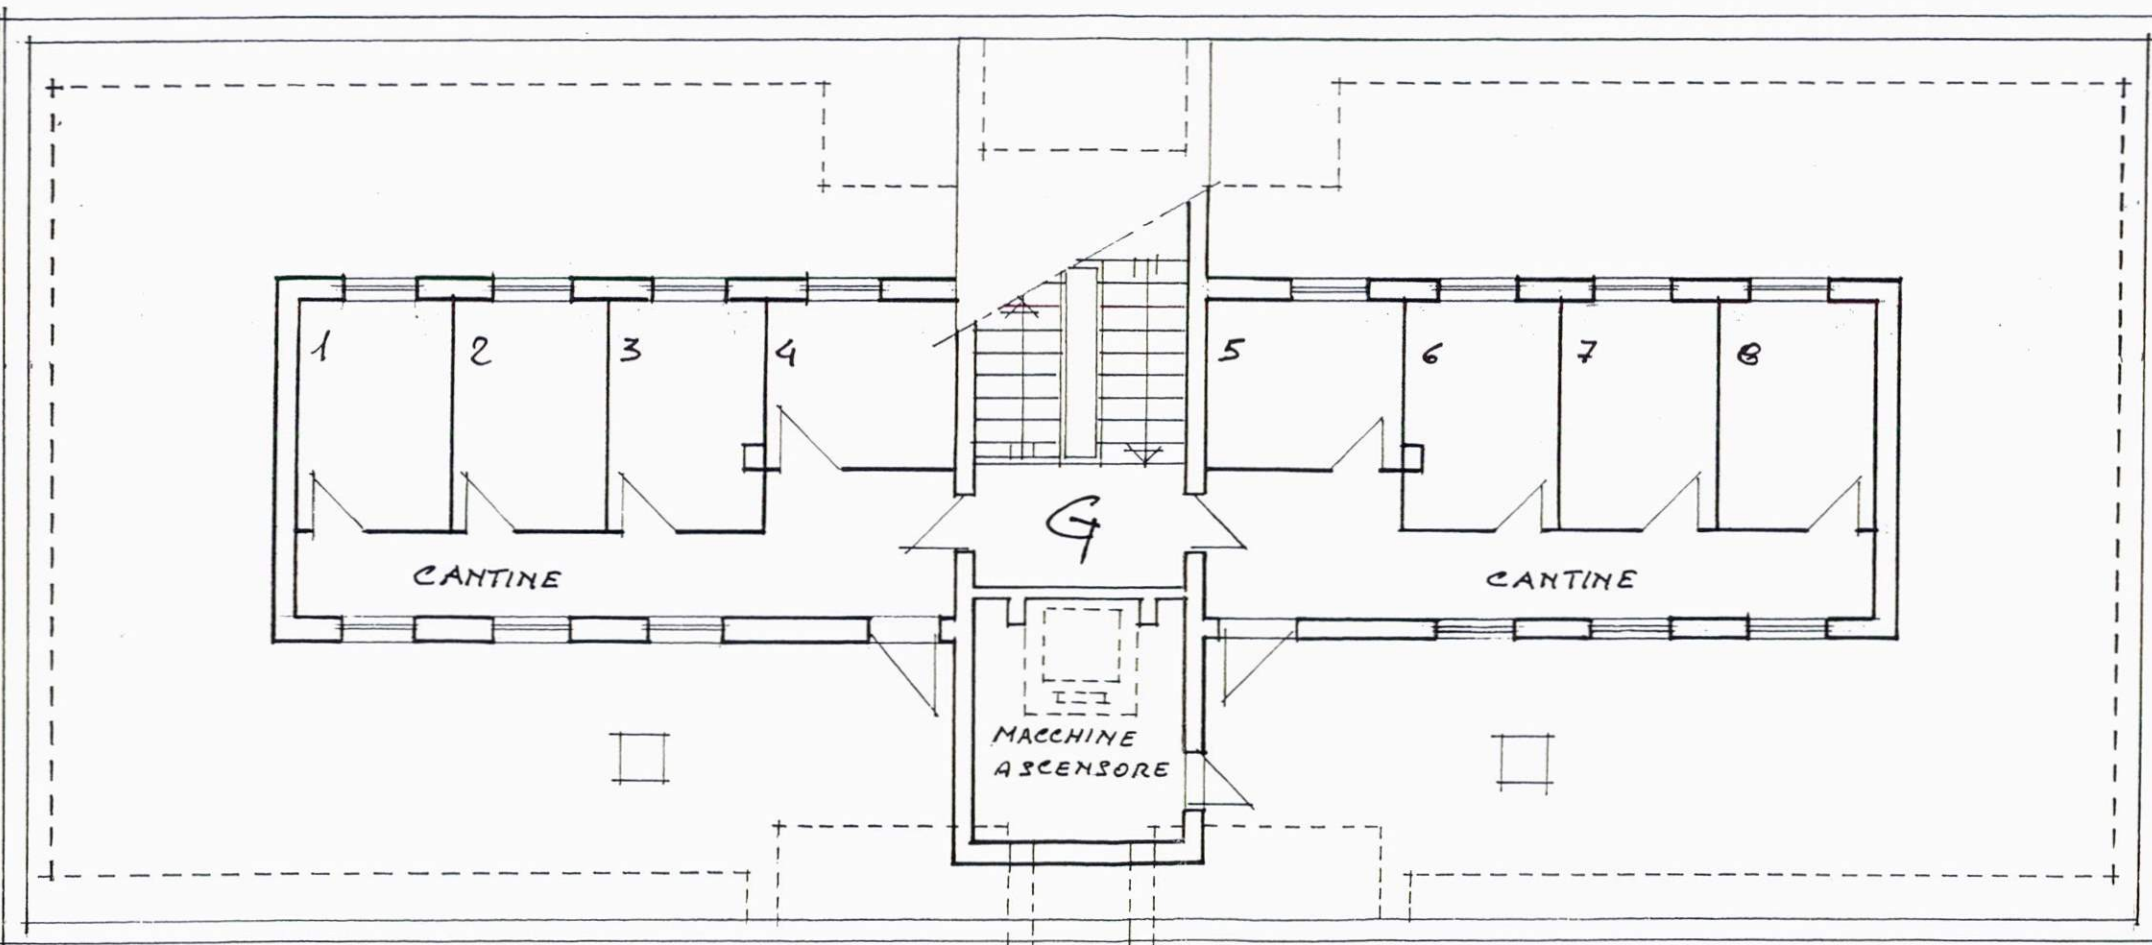

VIA GIOVANNI BOLDINI