
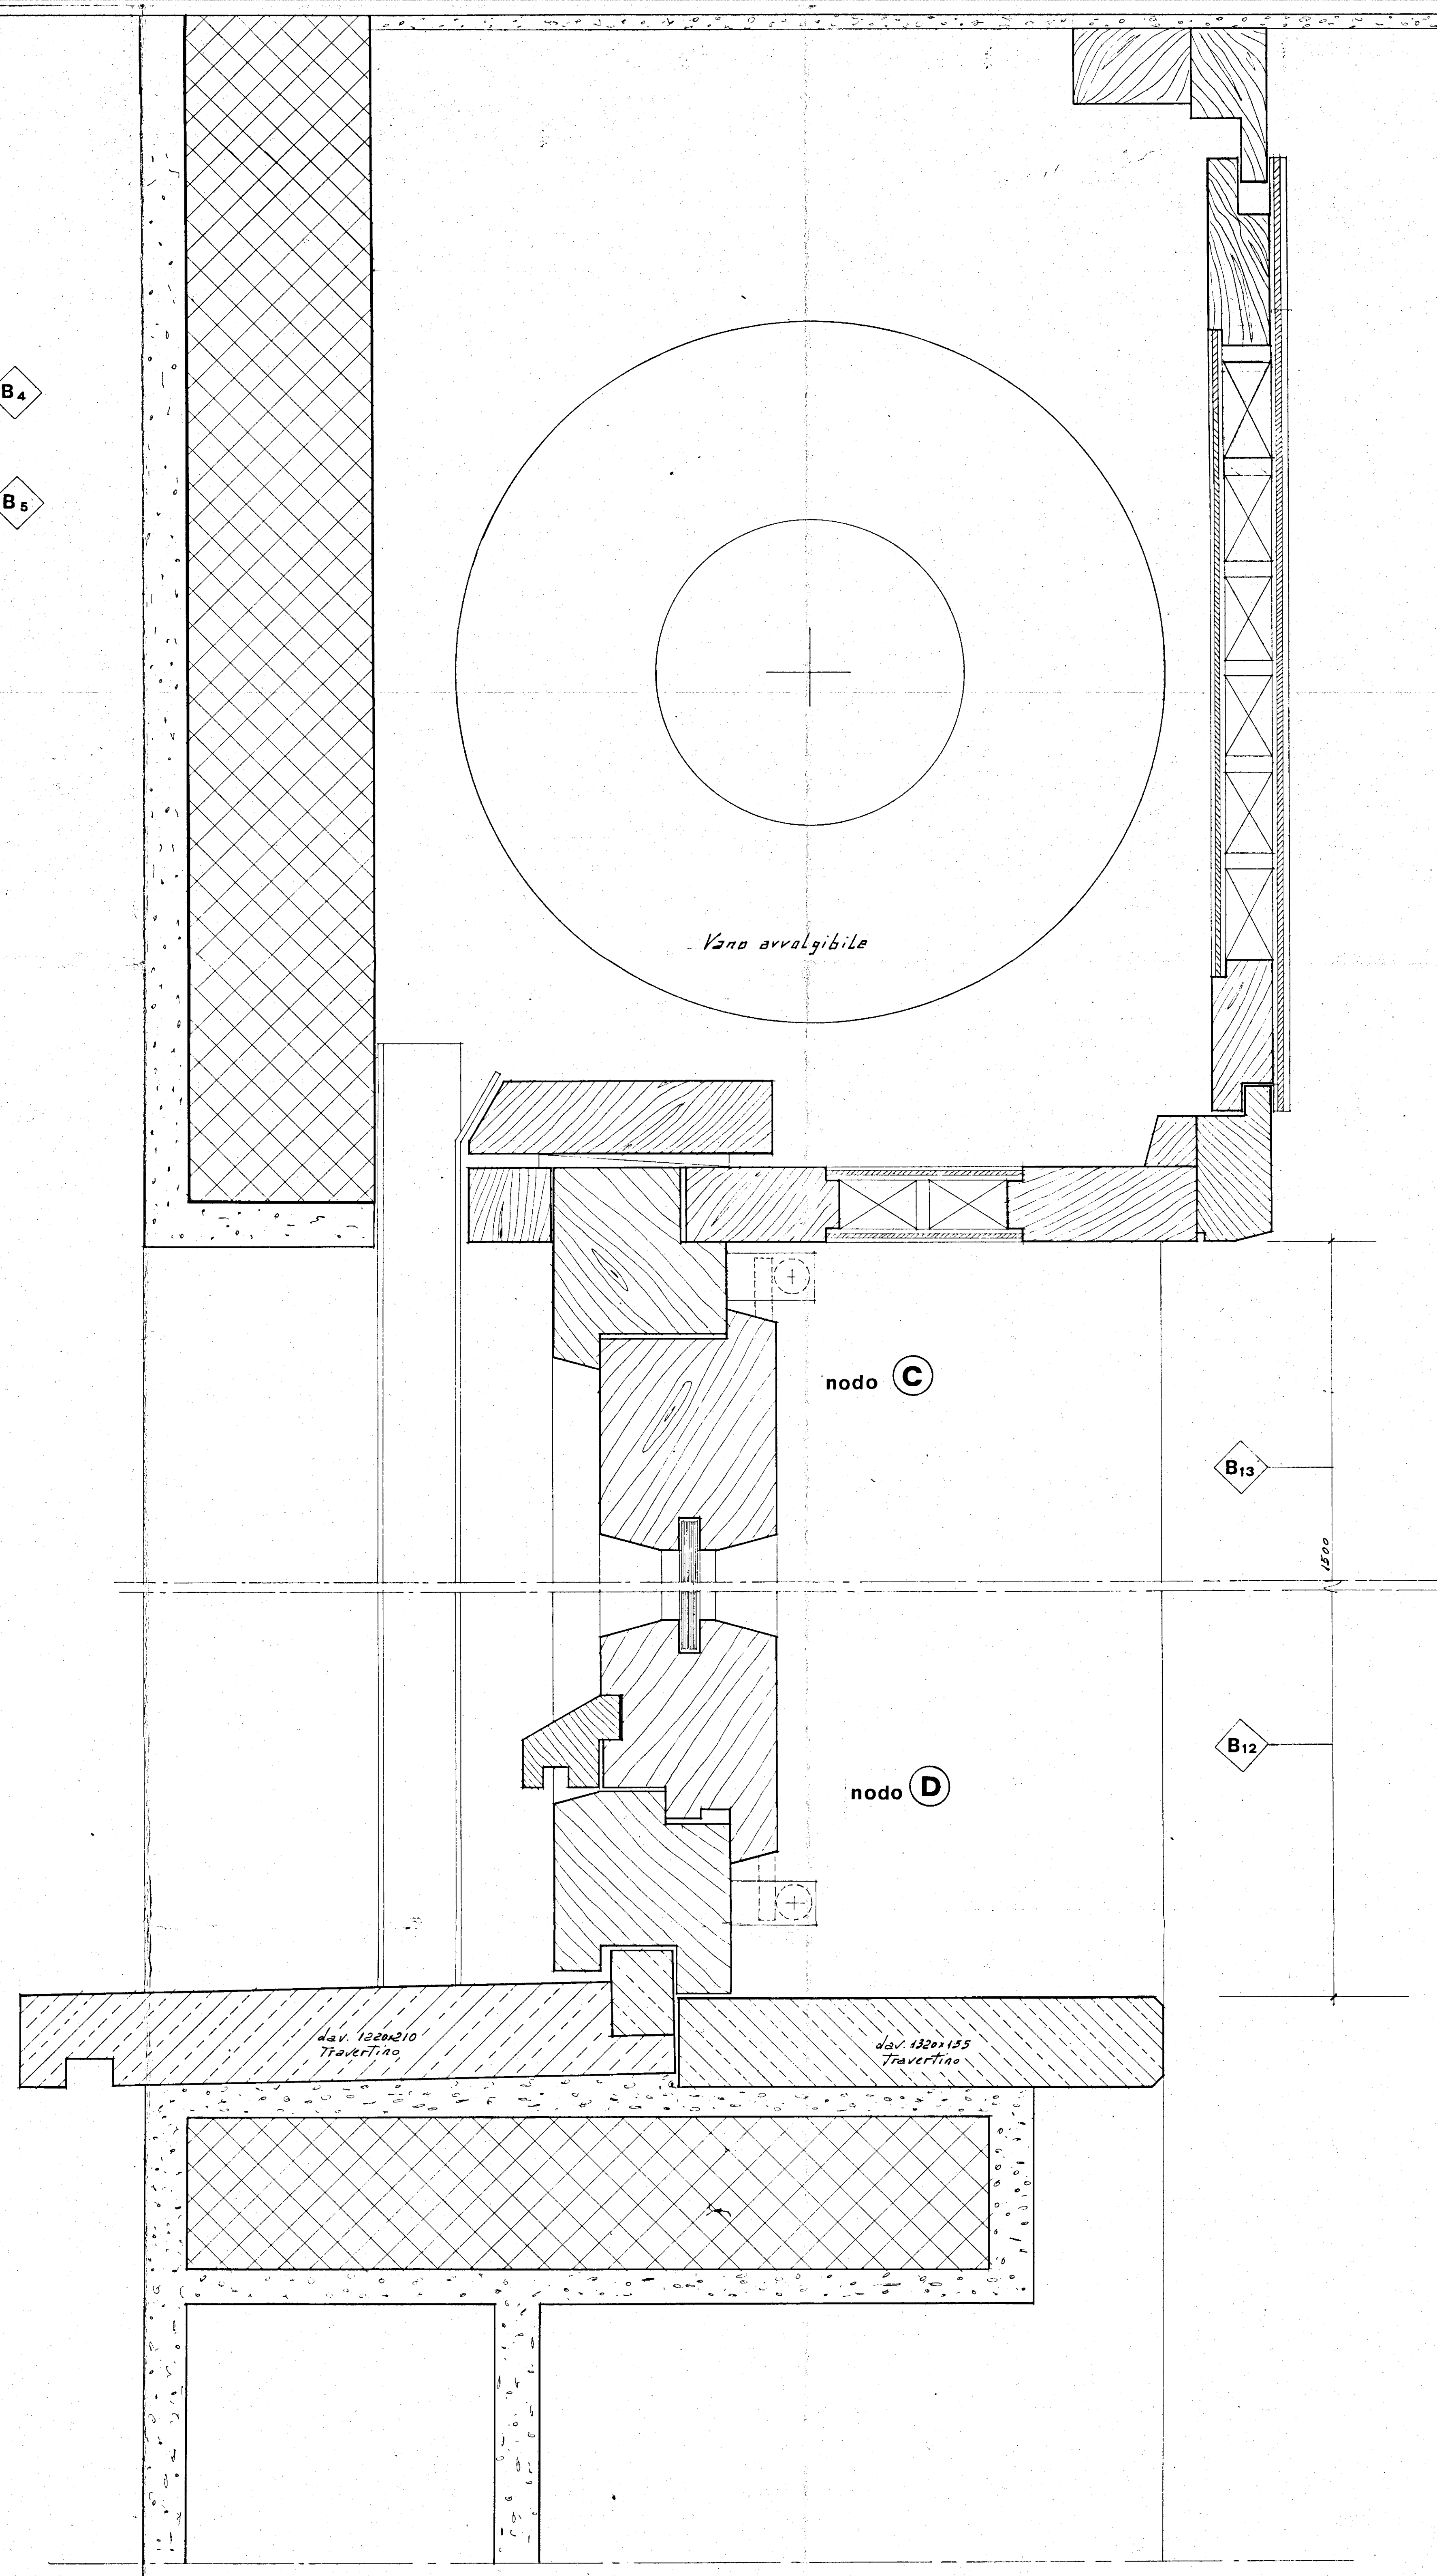
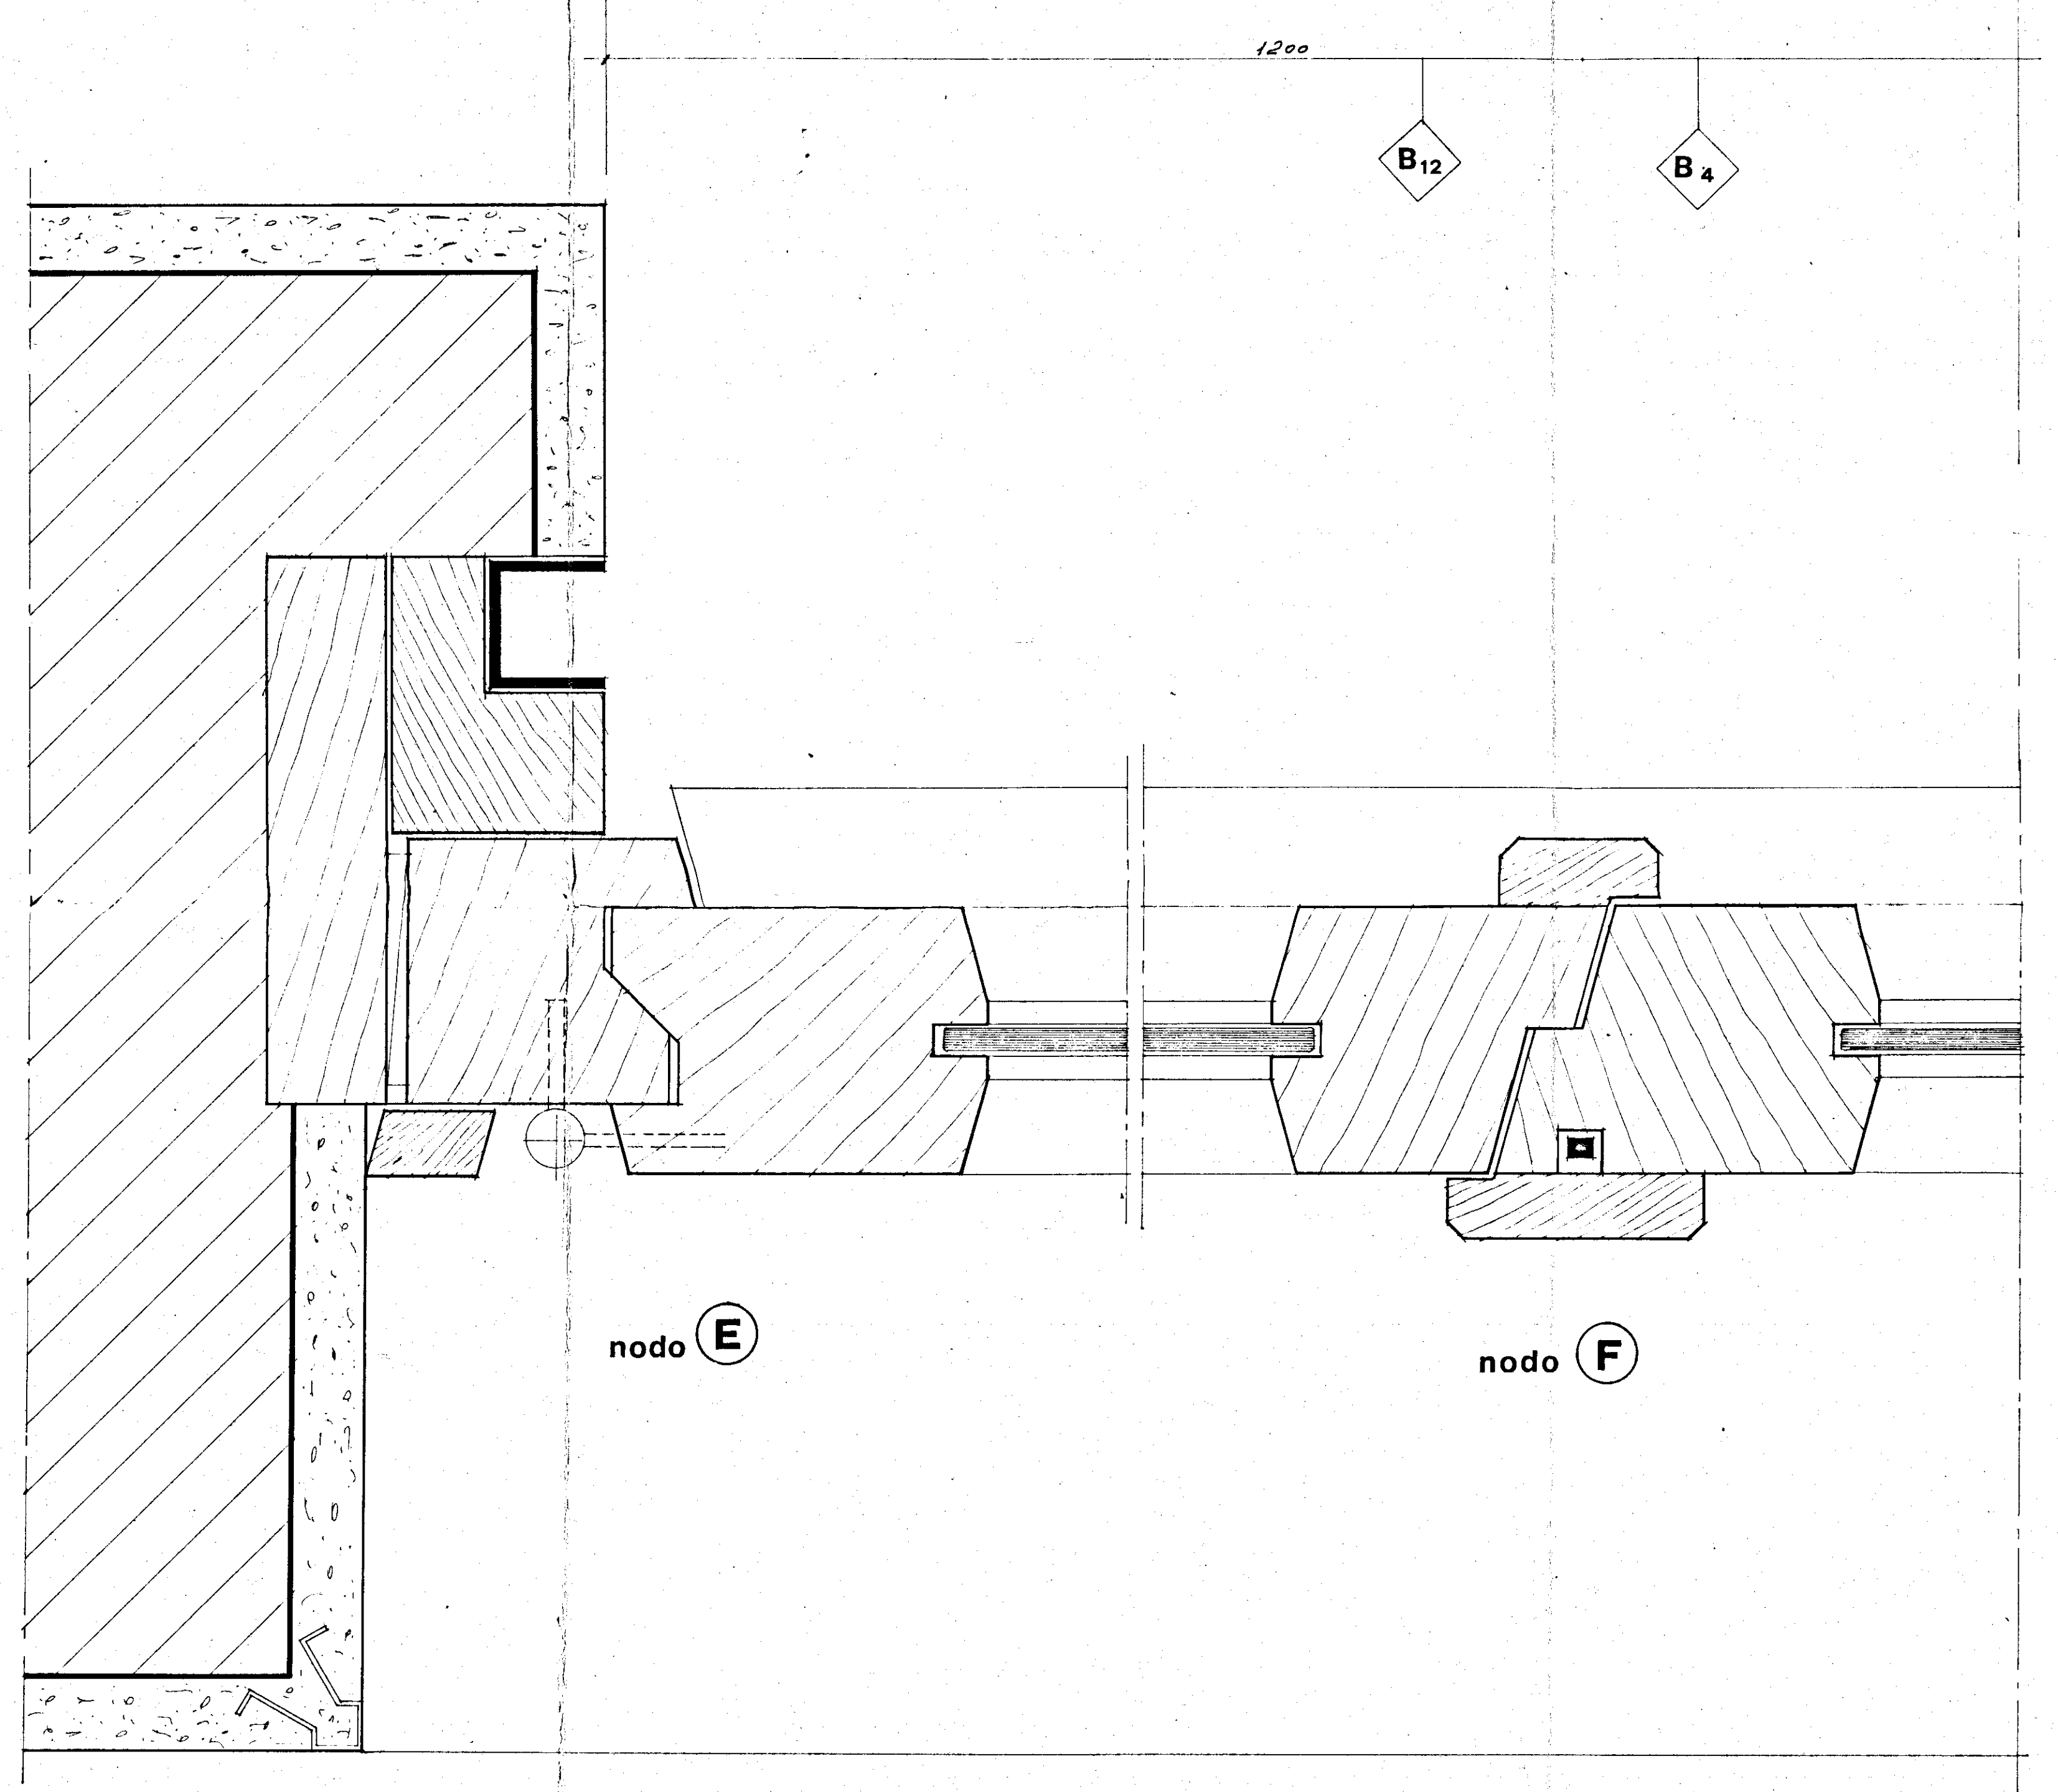


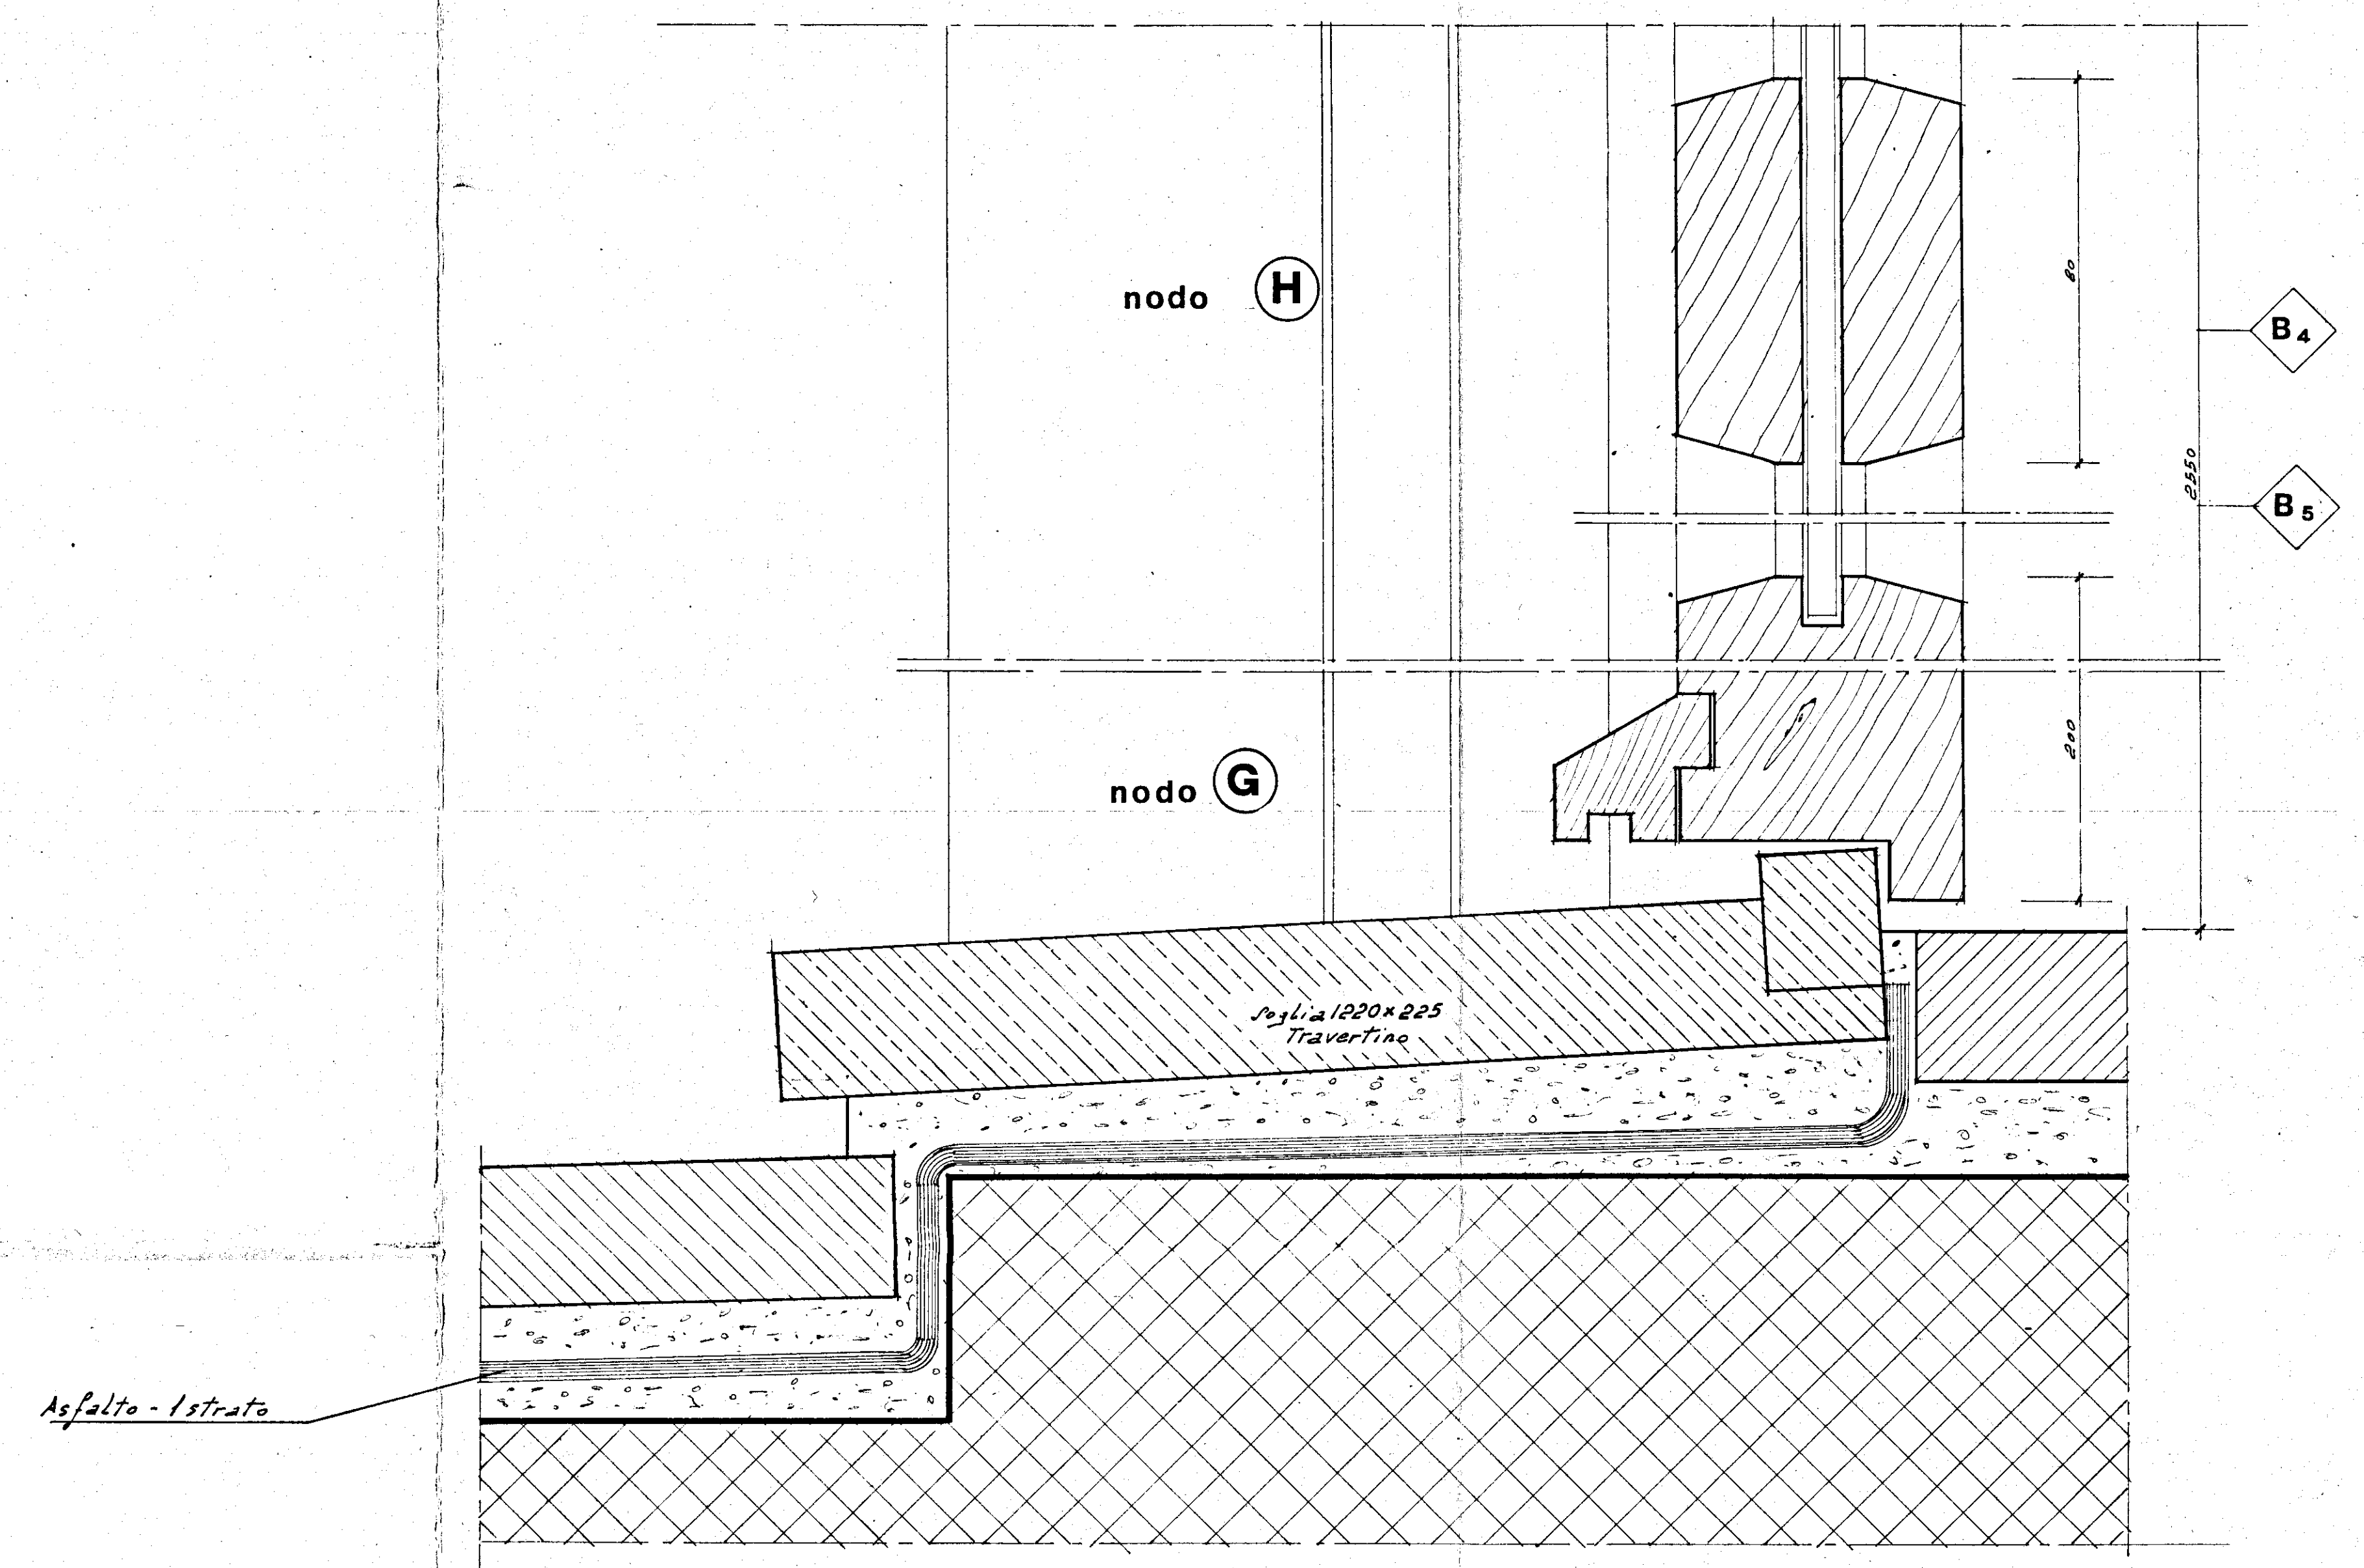

GESTIONE CASE LAVORATORI (legge 14-2-1963)		Intervento N° 1312		stazione appaltante I. A. C. P.	
QUARTIERE S. ELIA BRINDISI				data POS	POS
				POS	POS
PARTICOLARI				23 E	
lotto C					
INFISSI ESTERNI					
EDILIZIA	Ing. D'Angelini	STRUTTURE	Ing. F. Piro	data	
EDILIZIA	Ing. M. Belongia	IMPIANTI	Ing. F. Fabretti		
EDILIZIA	Ing. L. Cencarelli	PROGRAMMAZZ	Ing. A. Maitani		
EDILIZIA	Ing. L. Perrelli	PROGRAMMAZZ	Ing. L. Pelli		
EDILIZIA	Ing. L. Poli	COORDINAMZ	Ing. C. Romanazzo		
EDILIZIA	Ing. F. Pignatelli	COORDINAMZ	Ing. A. Maitani		
EDILIZIA	Ing. G. Pinto	DIREZIONE	LL. I. A. C. P.		
STRUTTURE	Ing. F. D'Alenza			controllo	valido