Comune di Torchiarolo

Prov. di Brindisi

Legge 30 dicembre 1960 n° 1676

Progetto N° 3

Casa di abitazione di n° 3 vani utili ed accessori -

DISEGNI
Rapp. 1:100

PROPRIETARIO: SPAGNOLO LUCIATO

Firmato: Ubaldo Vallarino, Pinto Angelo, Testa, Mantarelli Antonio, Testa; Avv. Vincenzo Palma, funzionario rogante -

Per copia conforme
Brindisi, 18 MAR. 1966
IL FUNZIONARIO
Dott. Avv. Vincenzo Palma

pianta fondazioni

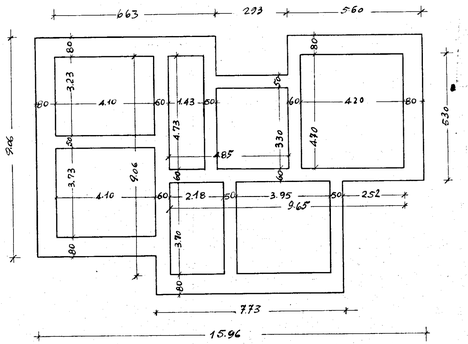

pianta scala 1:100

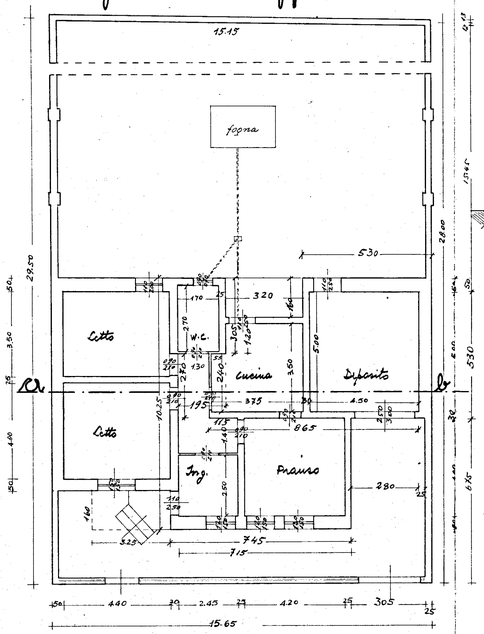

sezione a-b

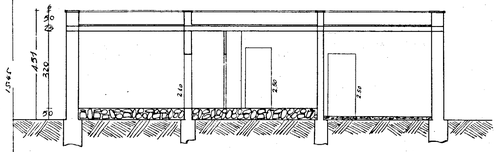

prospetto

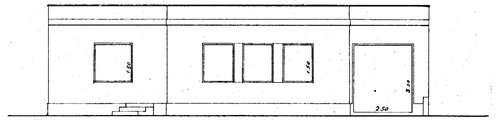

Tabella delle superfici utili destinate all'abitazione

1 Camera a 2 letti	4.40 × 4.00	=	mq.	17.60	
2 " " 1 letto	4.40 × 3.50	=	"	15.40	
3 Pranzo	4.20 × 4.00	=	"	16.80	
4 Ingresso	2.45 × 2.50	=	"	6.12	access.
5 Cucina	(3.50 × 3.20) + (2.40 × 0.55)	=	"	12.52	"
6 Bagno	2.70 × 1.70	=	"	4.59	"
7 Disimpegno	(1.10 × 2.45) + (2.70 × 1.30)	=	"	6.94	"

Superficie utile complessiva mq. 79.97
" " ammissibile " 80.00

8 Locale deposito attrezzi agricoli 5.00 × 4.50 = mq. 22.50