CASE PER LAVORATORI IN BRINDISI - CEP - 3° LOTTO - CANT. 13336

SCALA 1:25
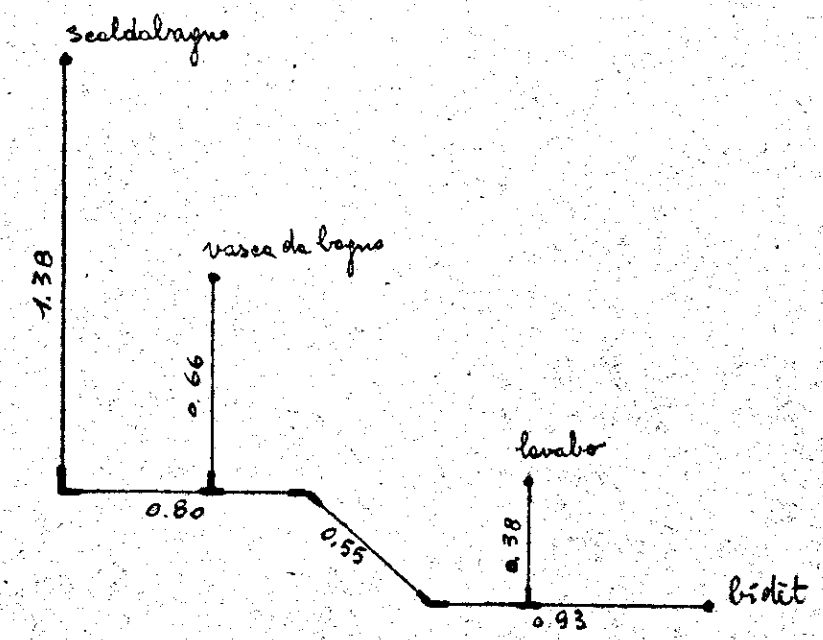
- PALAZZINA n° 2 - SCALA "B" - schema impianto idrico acqua calda appartamento di sinistra - piano rialzato -