



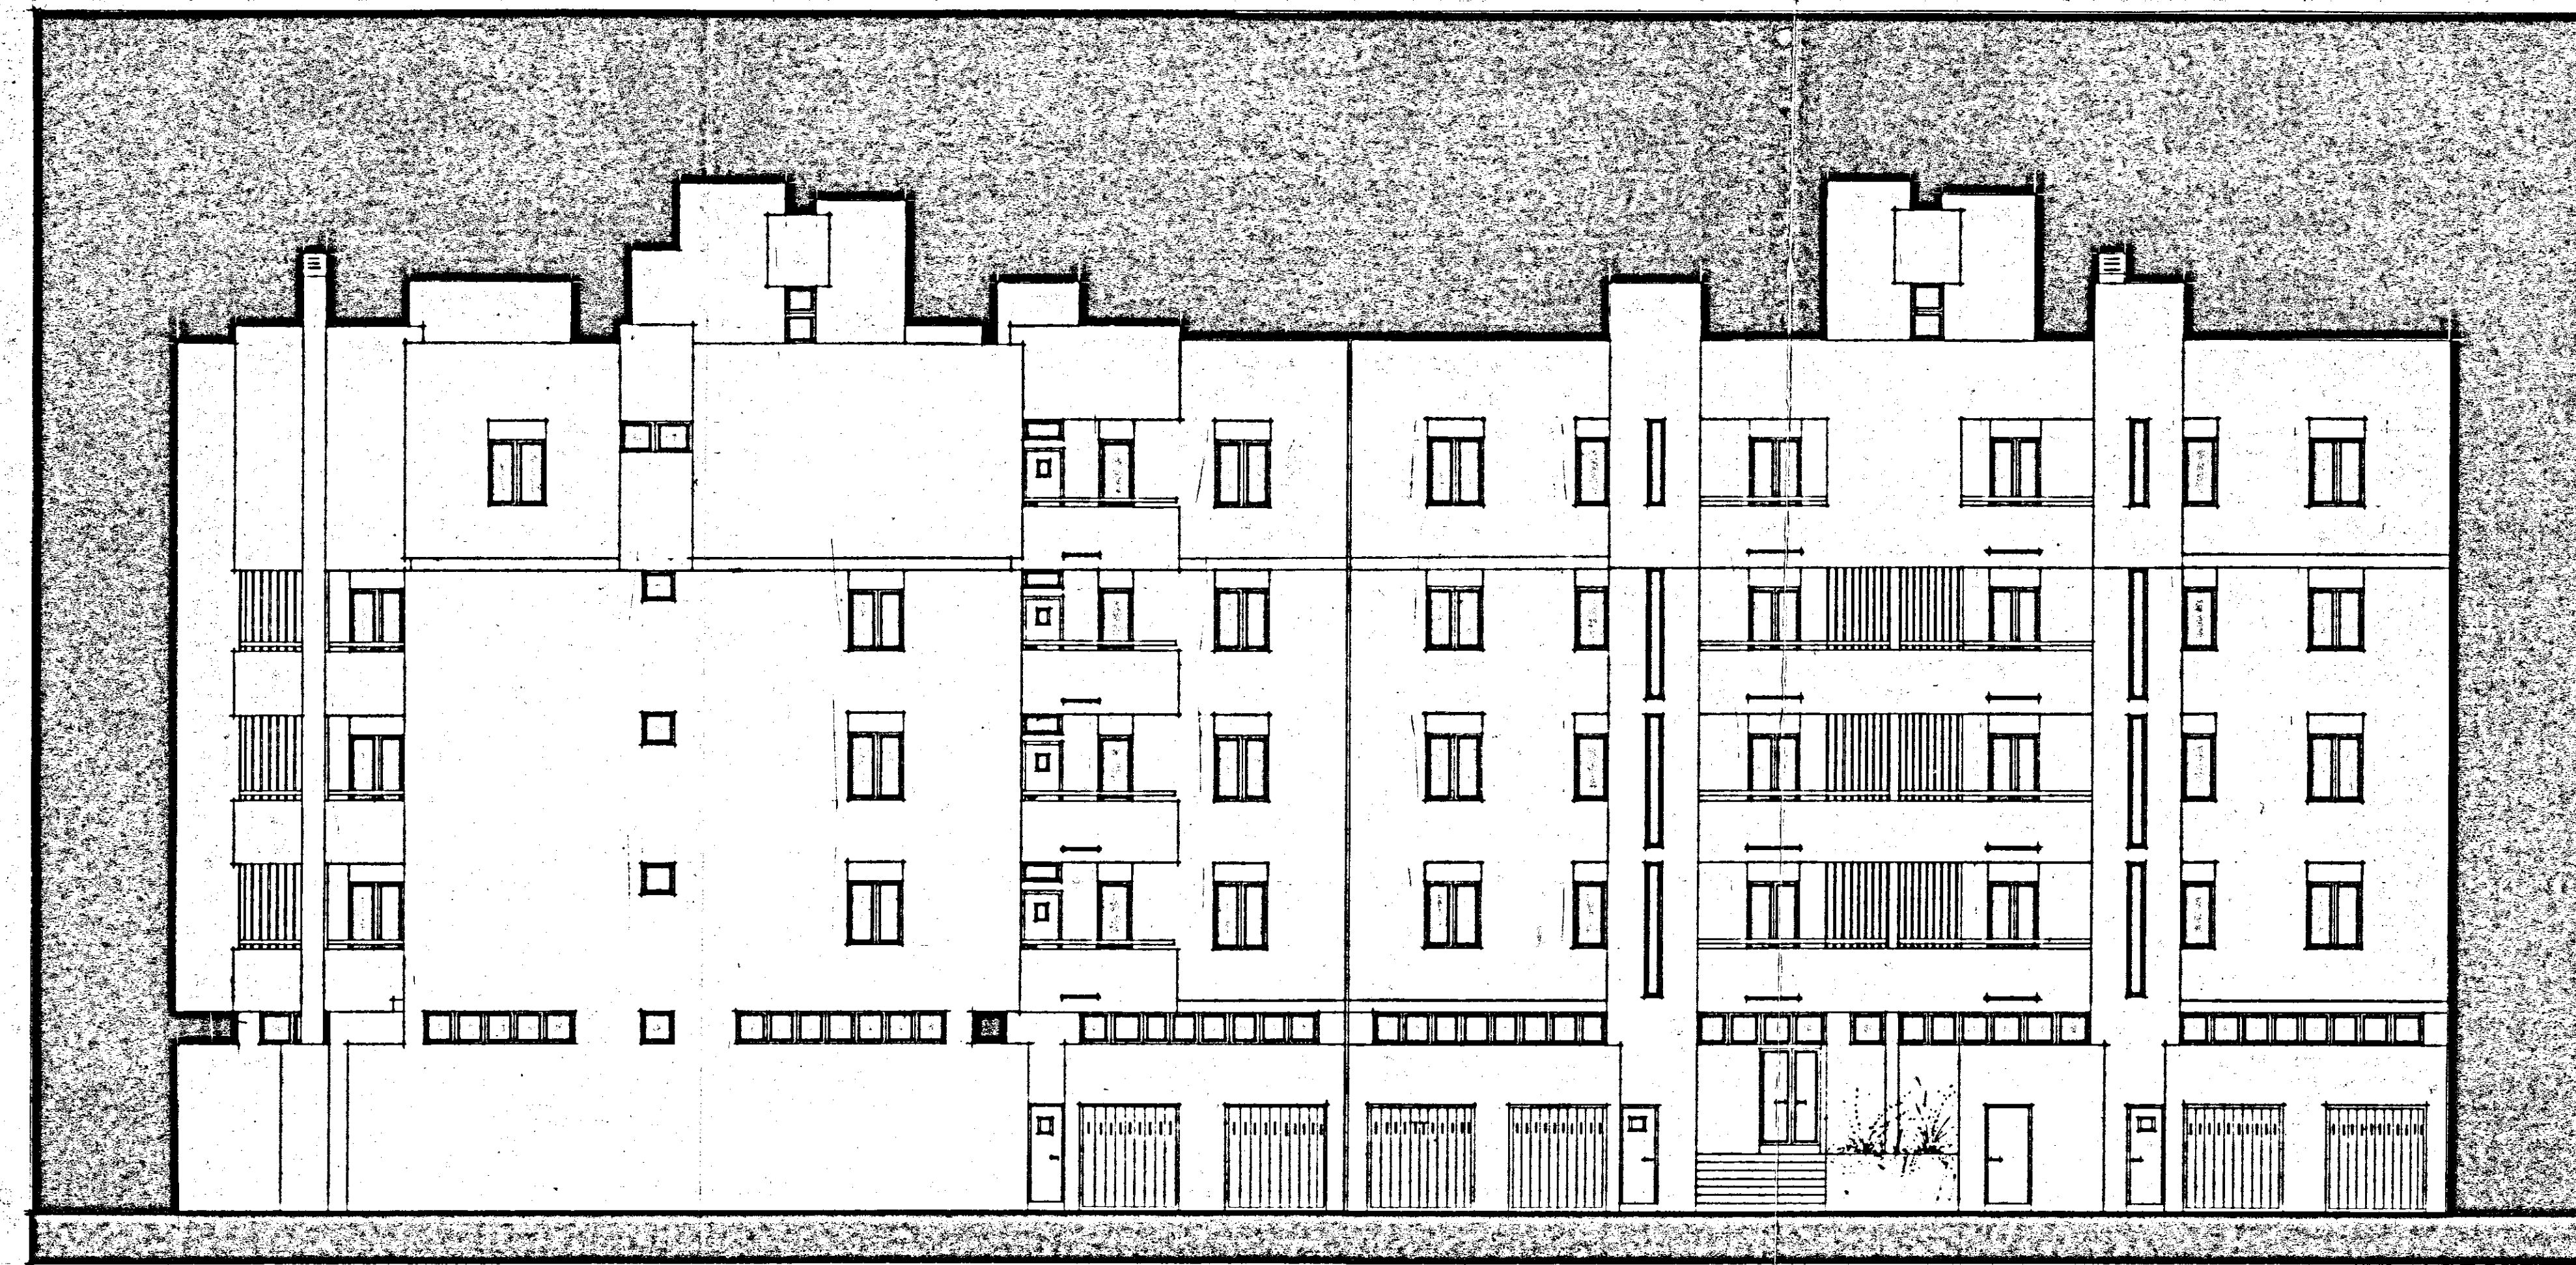


PROSPETTO -A-

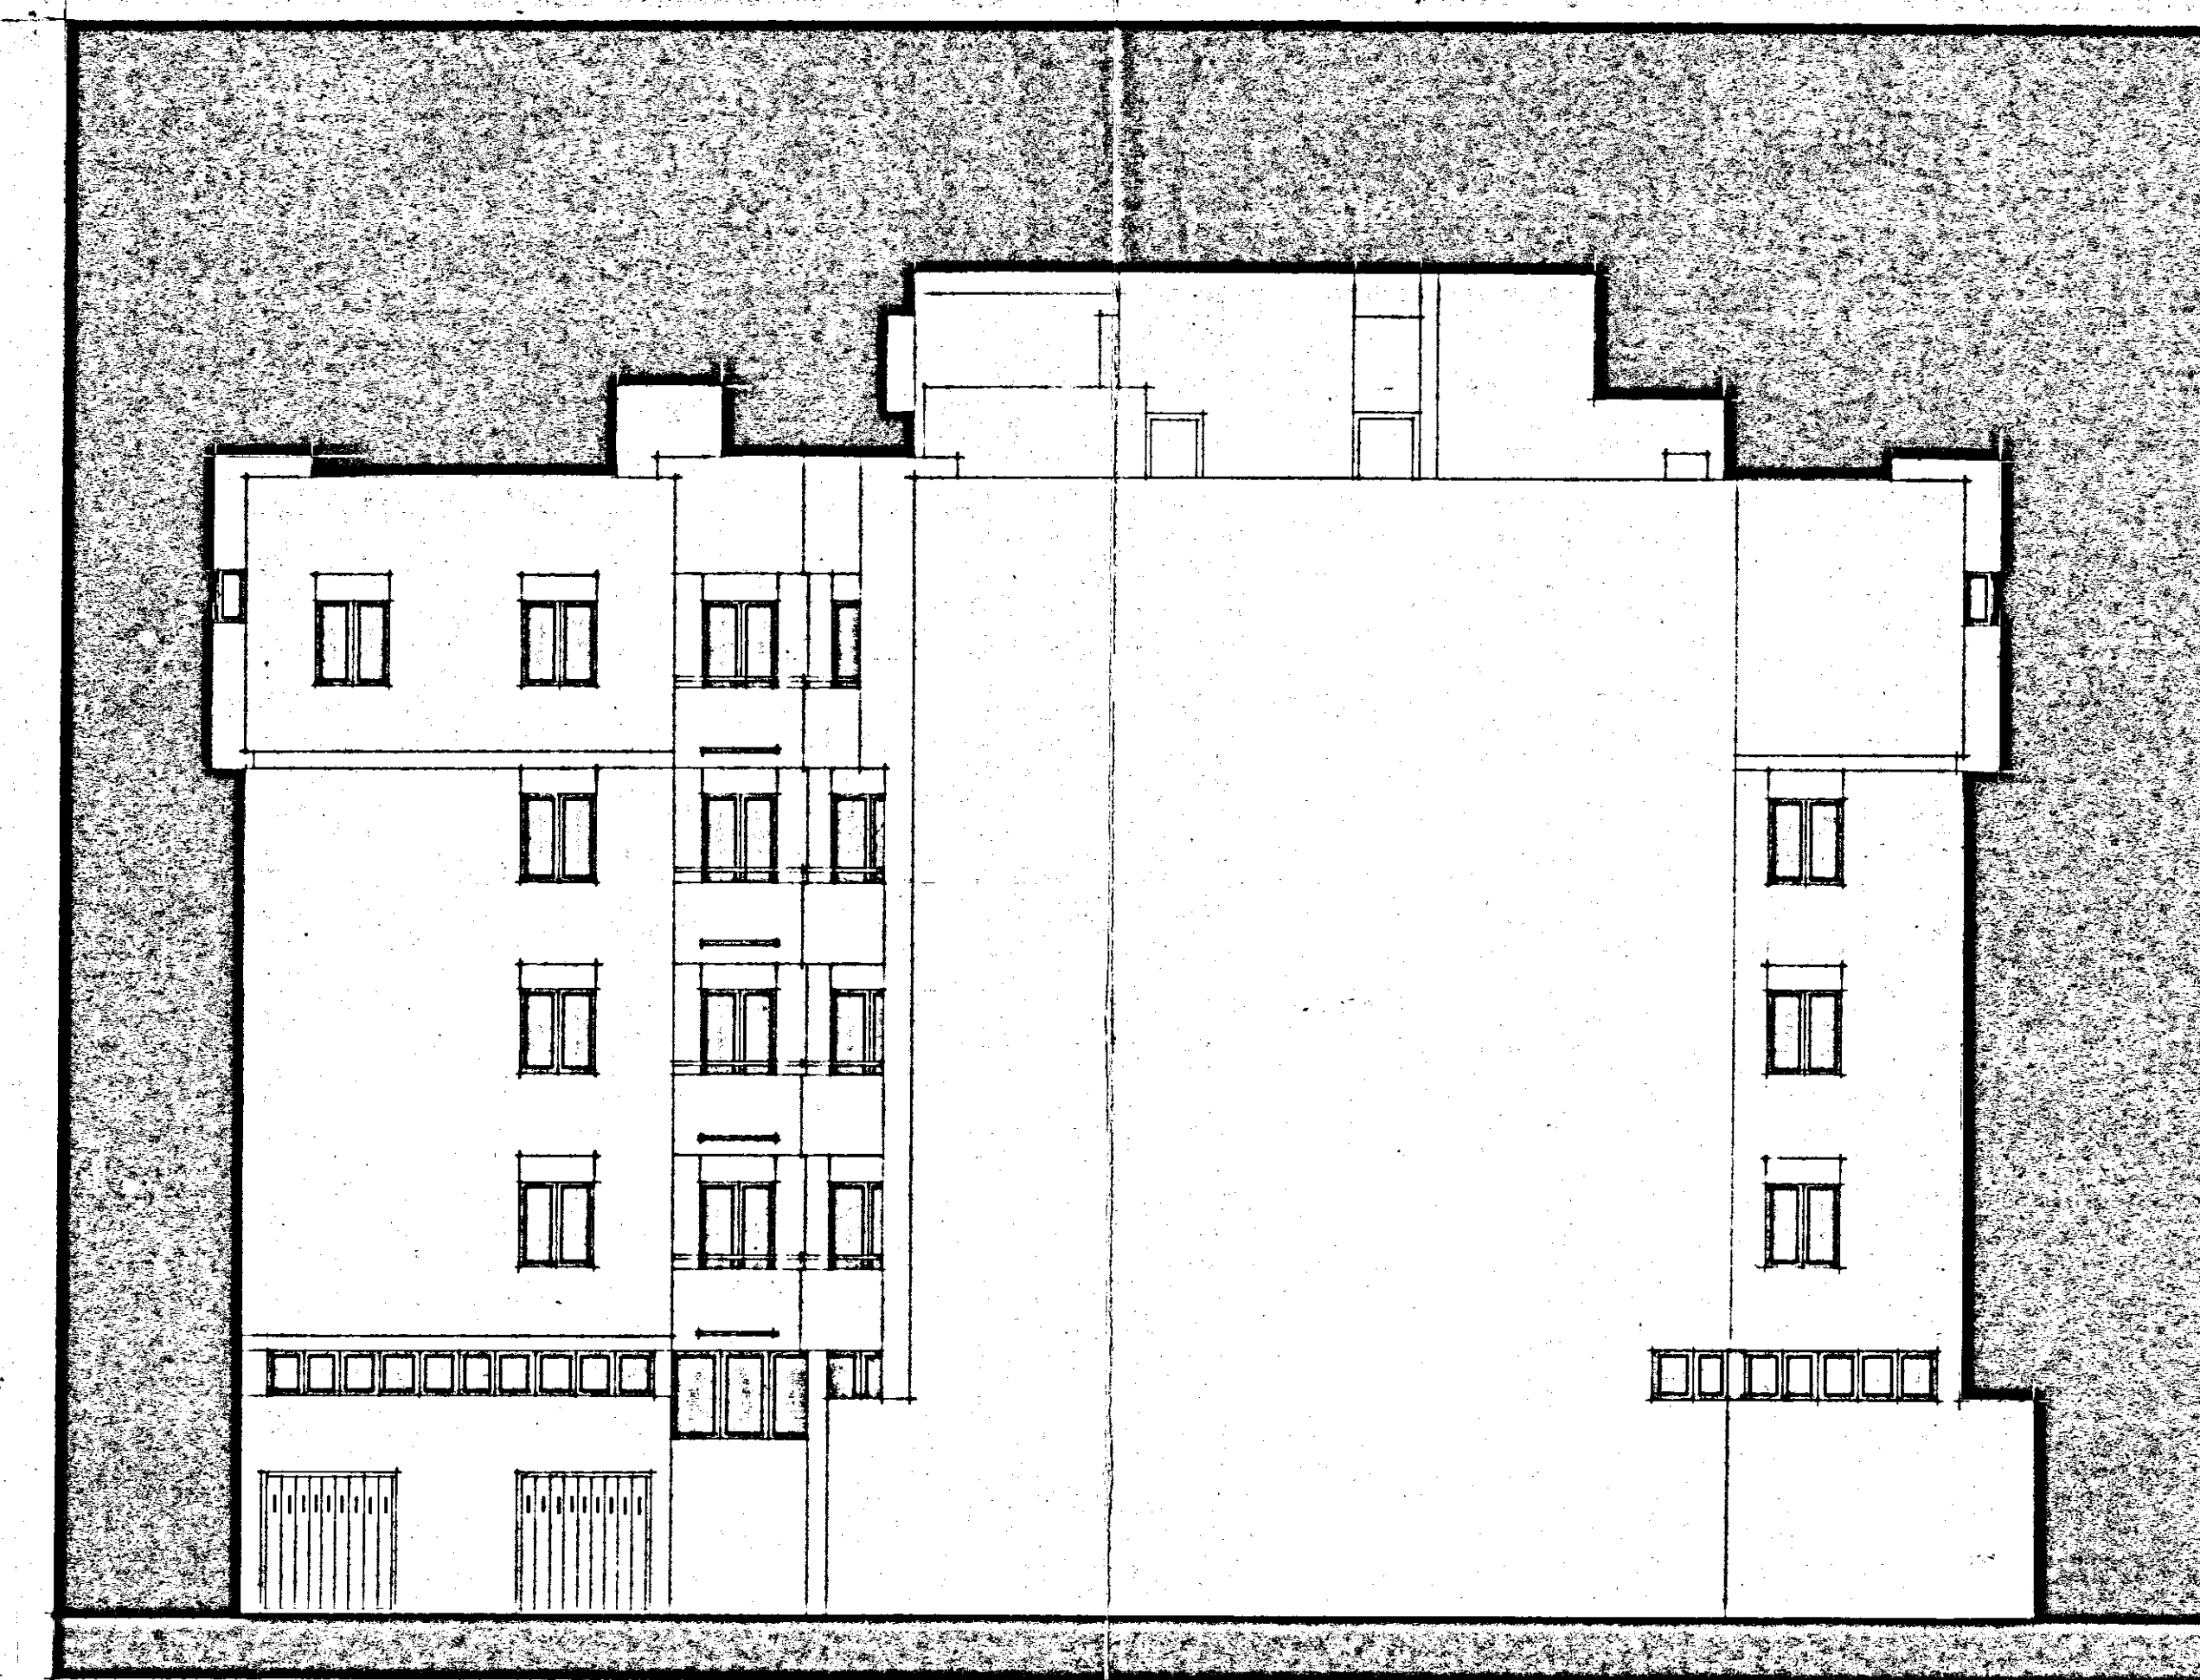


PROSPETTO -B-




SEZIONE X-X

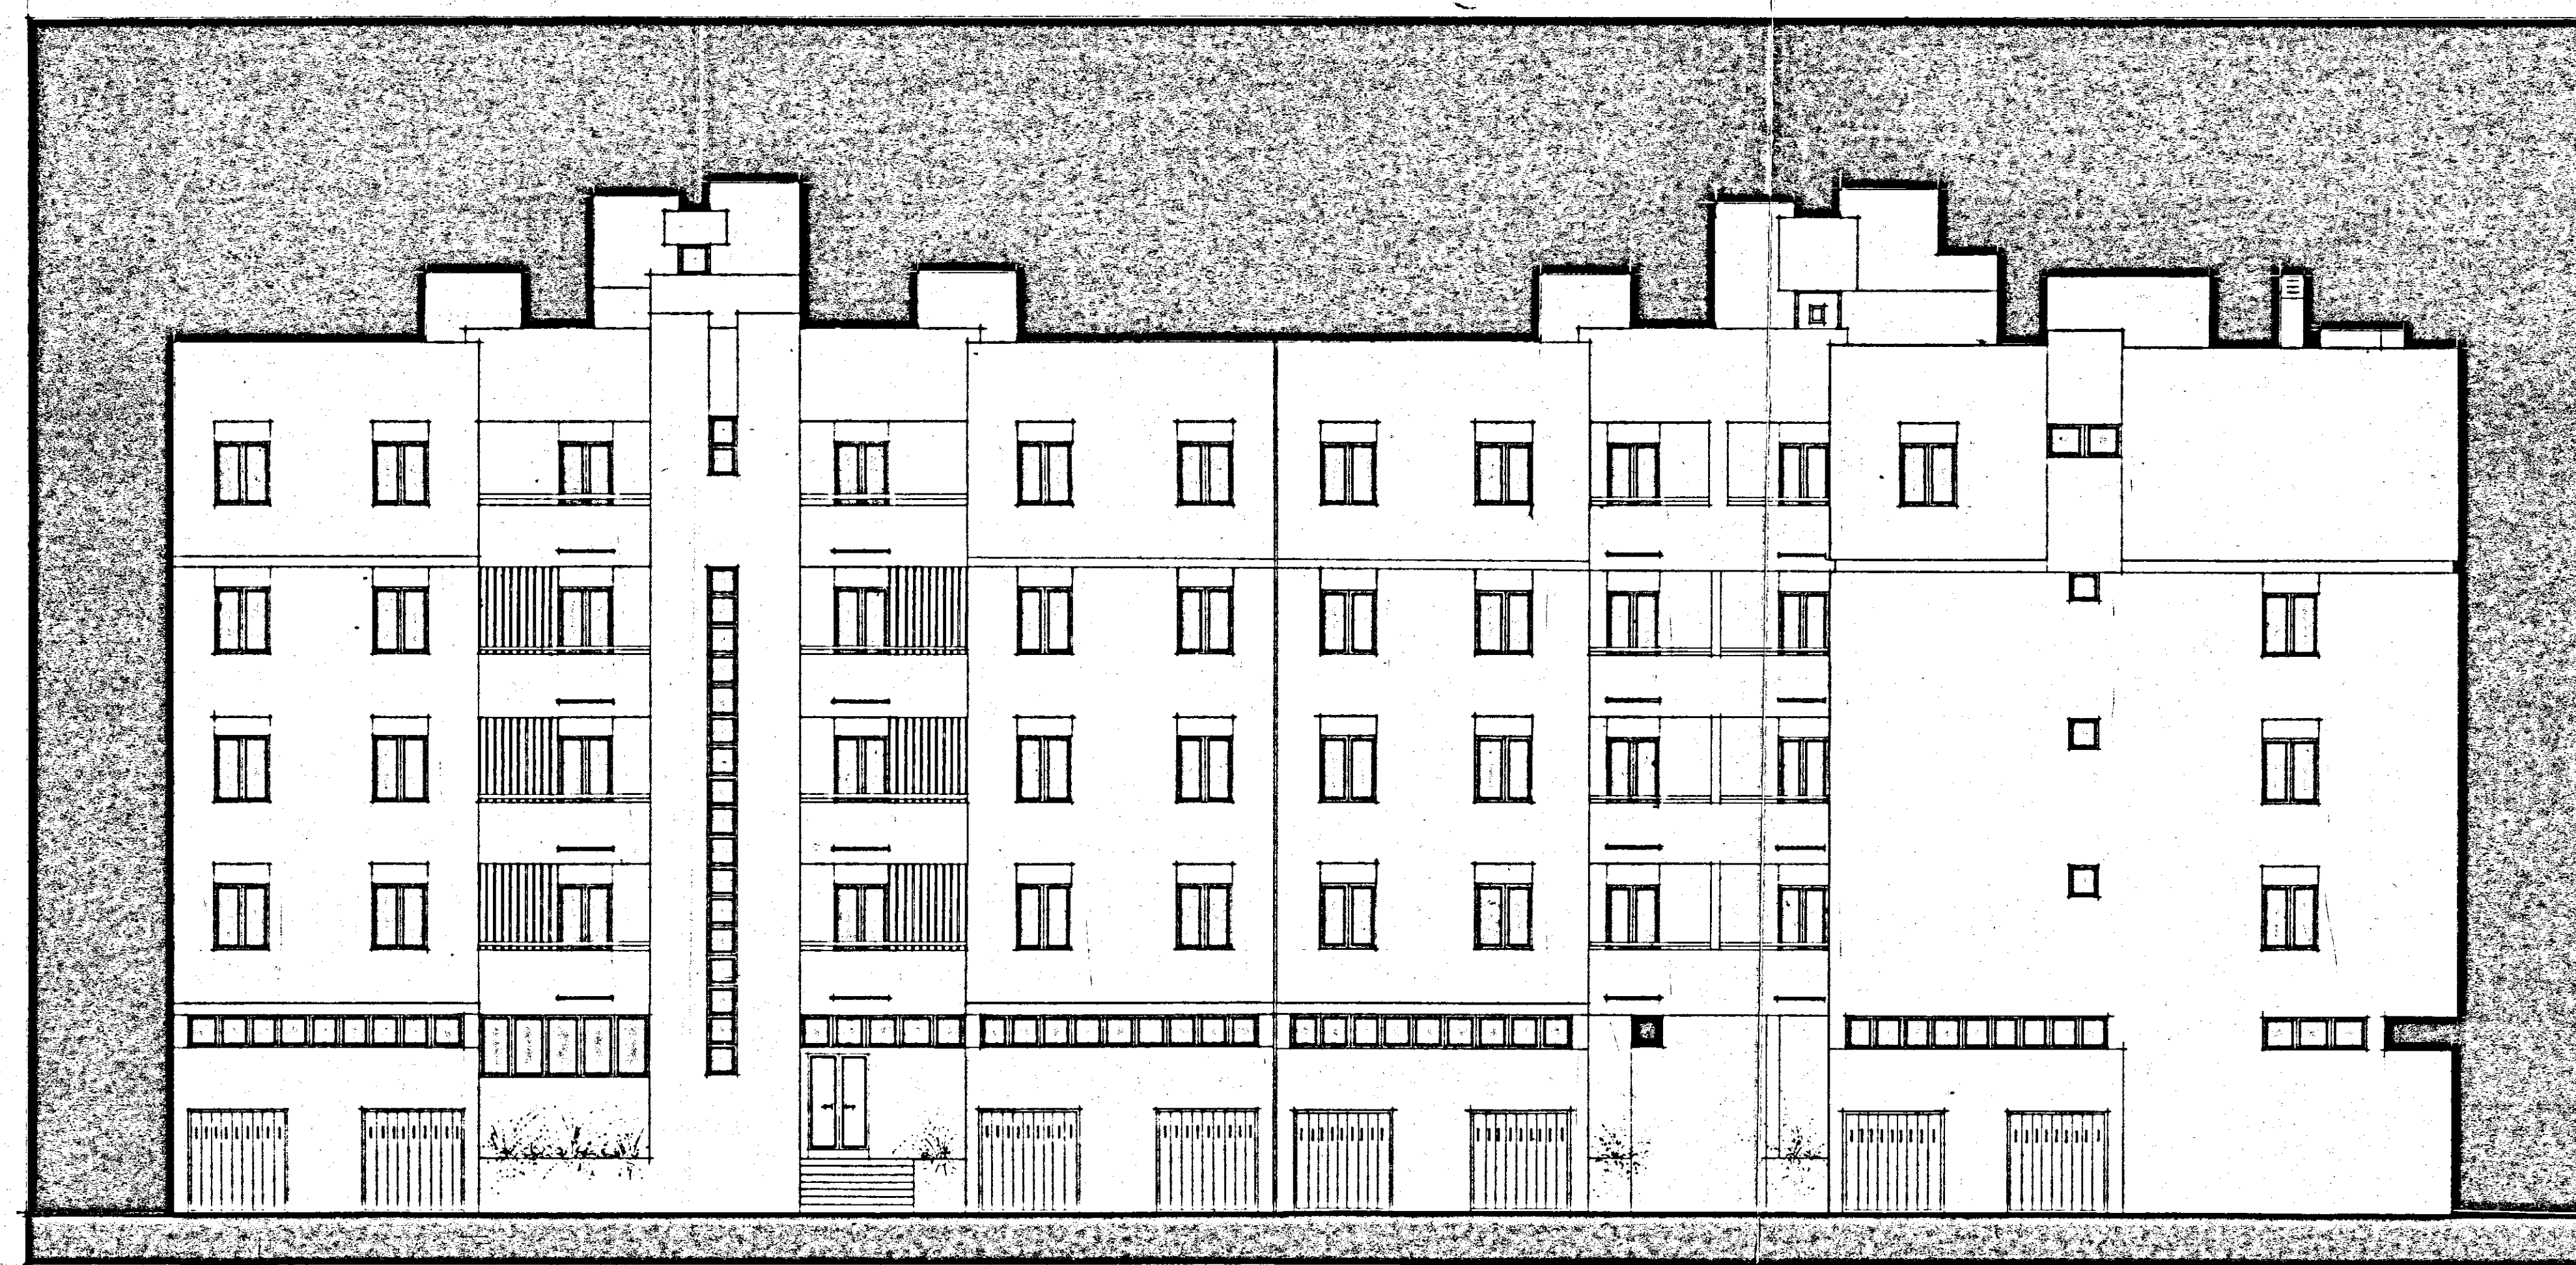

PROSPETTO -C-

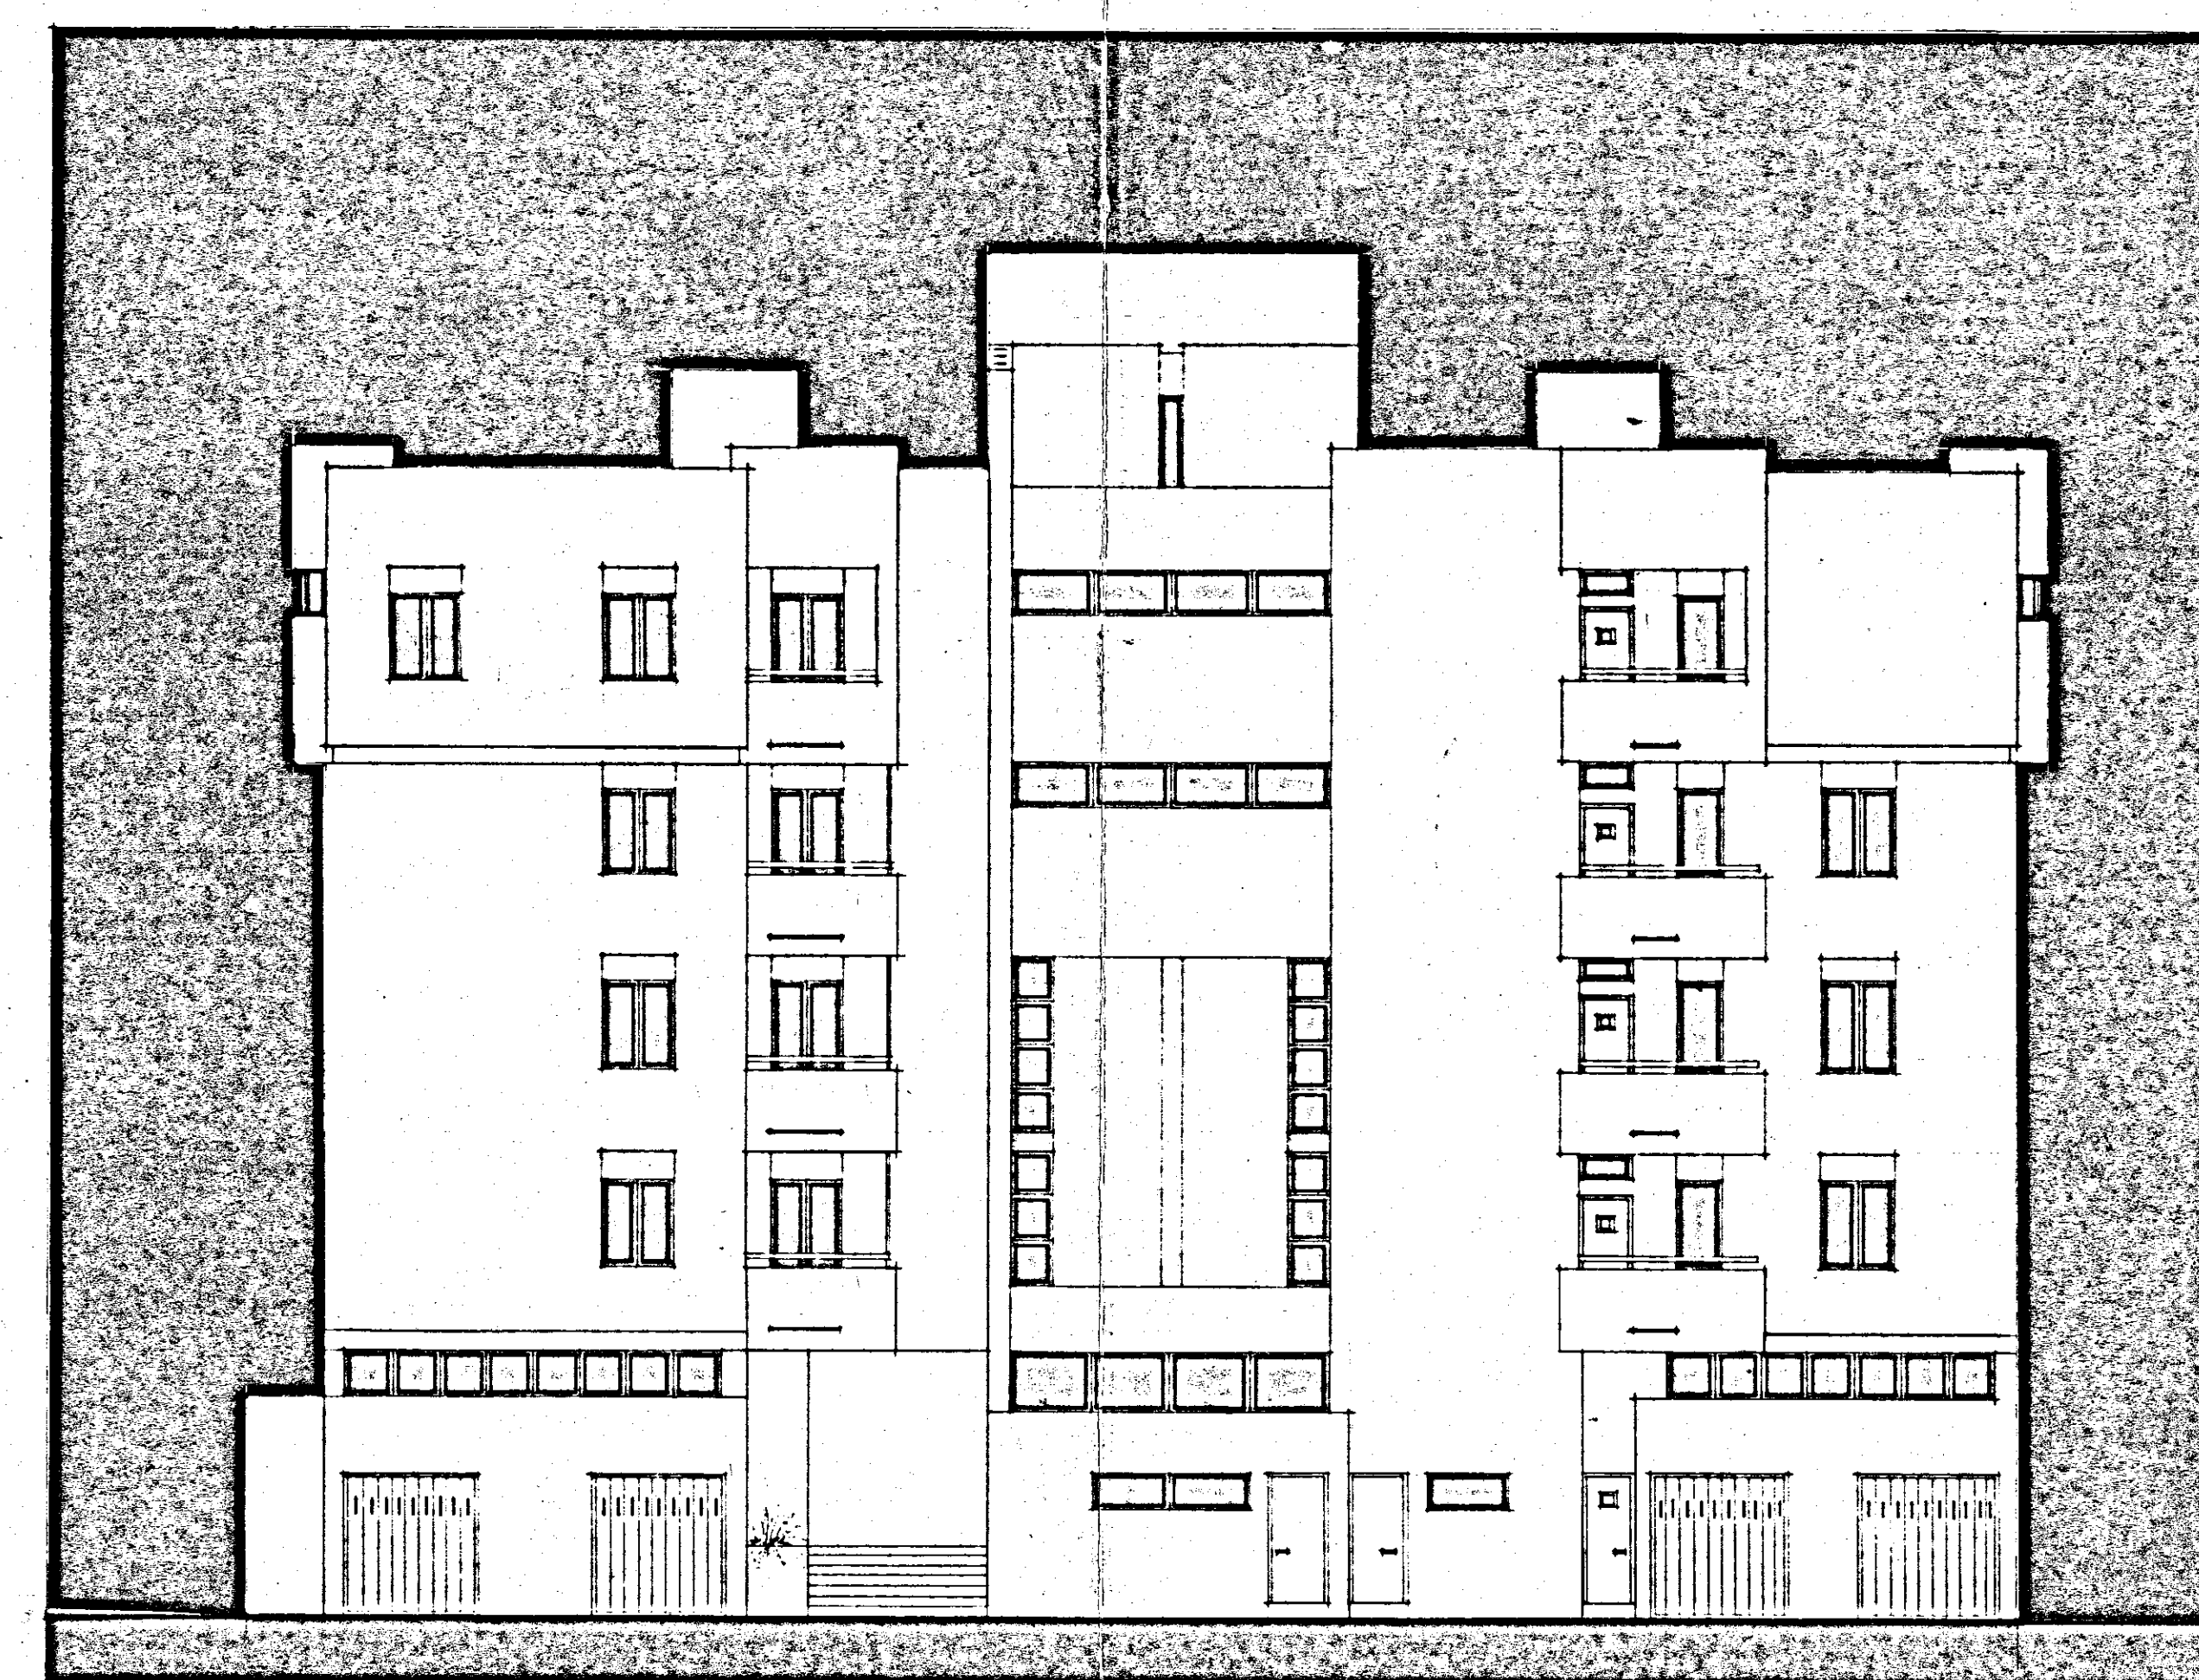

PROSPETTO -D-

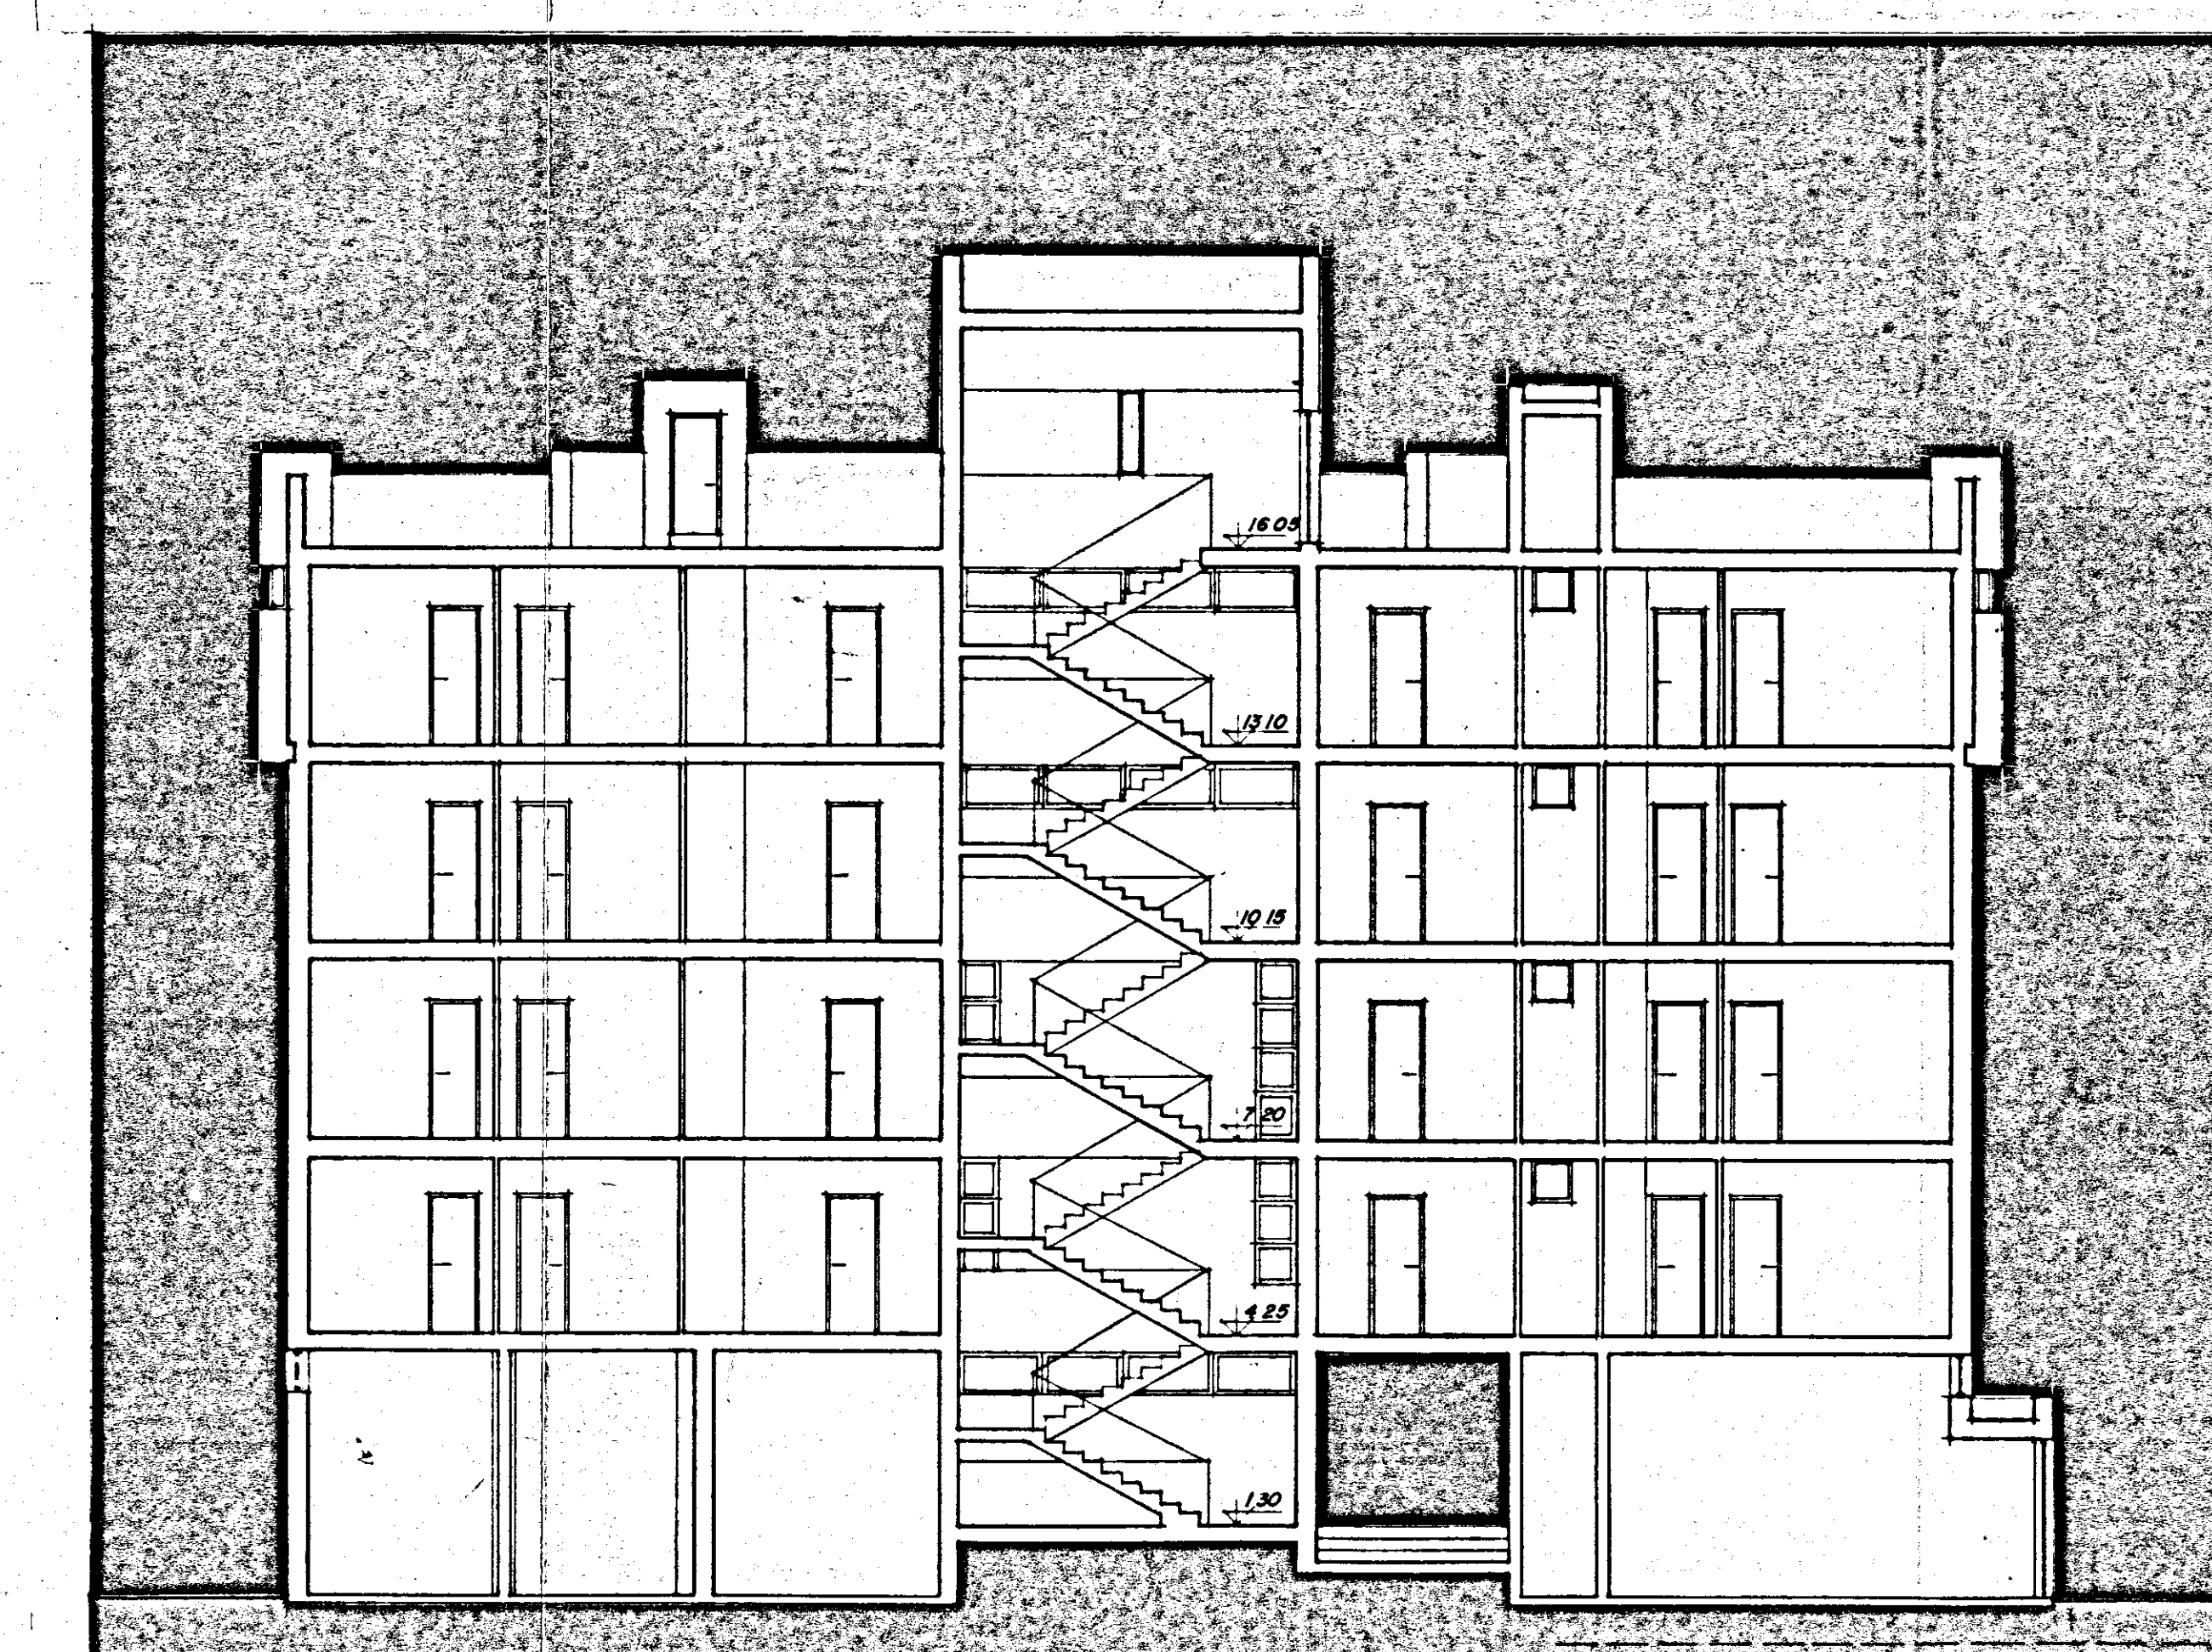

SEZIONE Y-Y

0.70 QUOTA DI ARRIVO PER LA VALUTAZIONE DELLE OPERE A MISURA

istituto autonomo
case popolari
—brindisi—

legge 5-8-1978 n. 457 IV° biennio 1984/85
programma intervento n. 001-117.1
codice 4-18-74-001.01

progetto per la costruzione di alloggi
popolari in BRINDISI
LOTTO -G- (SCALE R-S)

alloggi n. 20 da mq. 95

PROSPETTI E SEZIONI

tar. 7b

ufficio
progettazione
I. A. C. P.
Brindisi

scala 1:100