



Gestione Case Lavoranti		INTERVENTO n. 82		Sezione Appaltante	
LEGGI 14/2/63 n. 60		I.A.C.P.		DATA	
QUARTIERE C.E.P. - RIONE PARANISO -		EDILIZIA SOVVENZIONATA		BRINDISI	
AREA B		PALAZZINA B		160	
ING. M. VIVARELLI SCARACIA		EDILIZIA		NOTE	
ING. M. VIVARELLI SCARACIA		IMPIANTI		STRUTTURE	
ING. B. CALABRO		PROGETTAZIONE		DIREZIONE LAVORI	
I.A.C.P.		CONTROLLO		DATA	

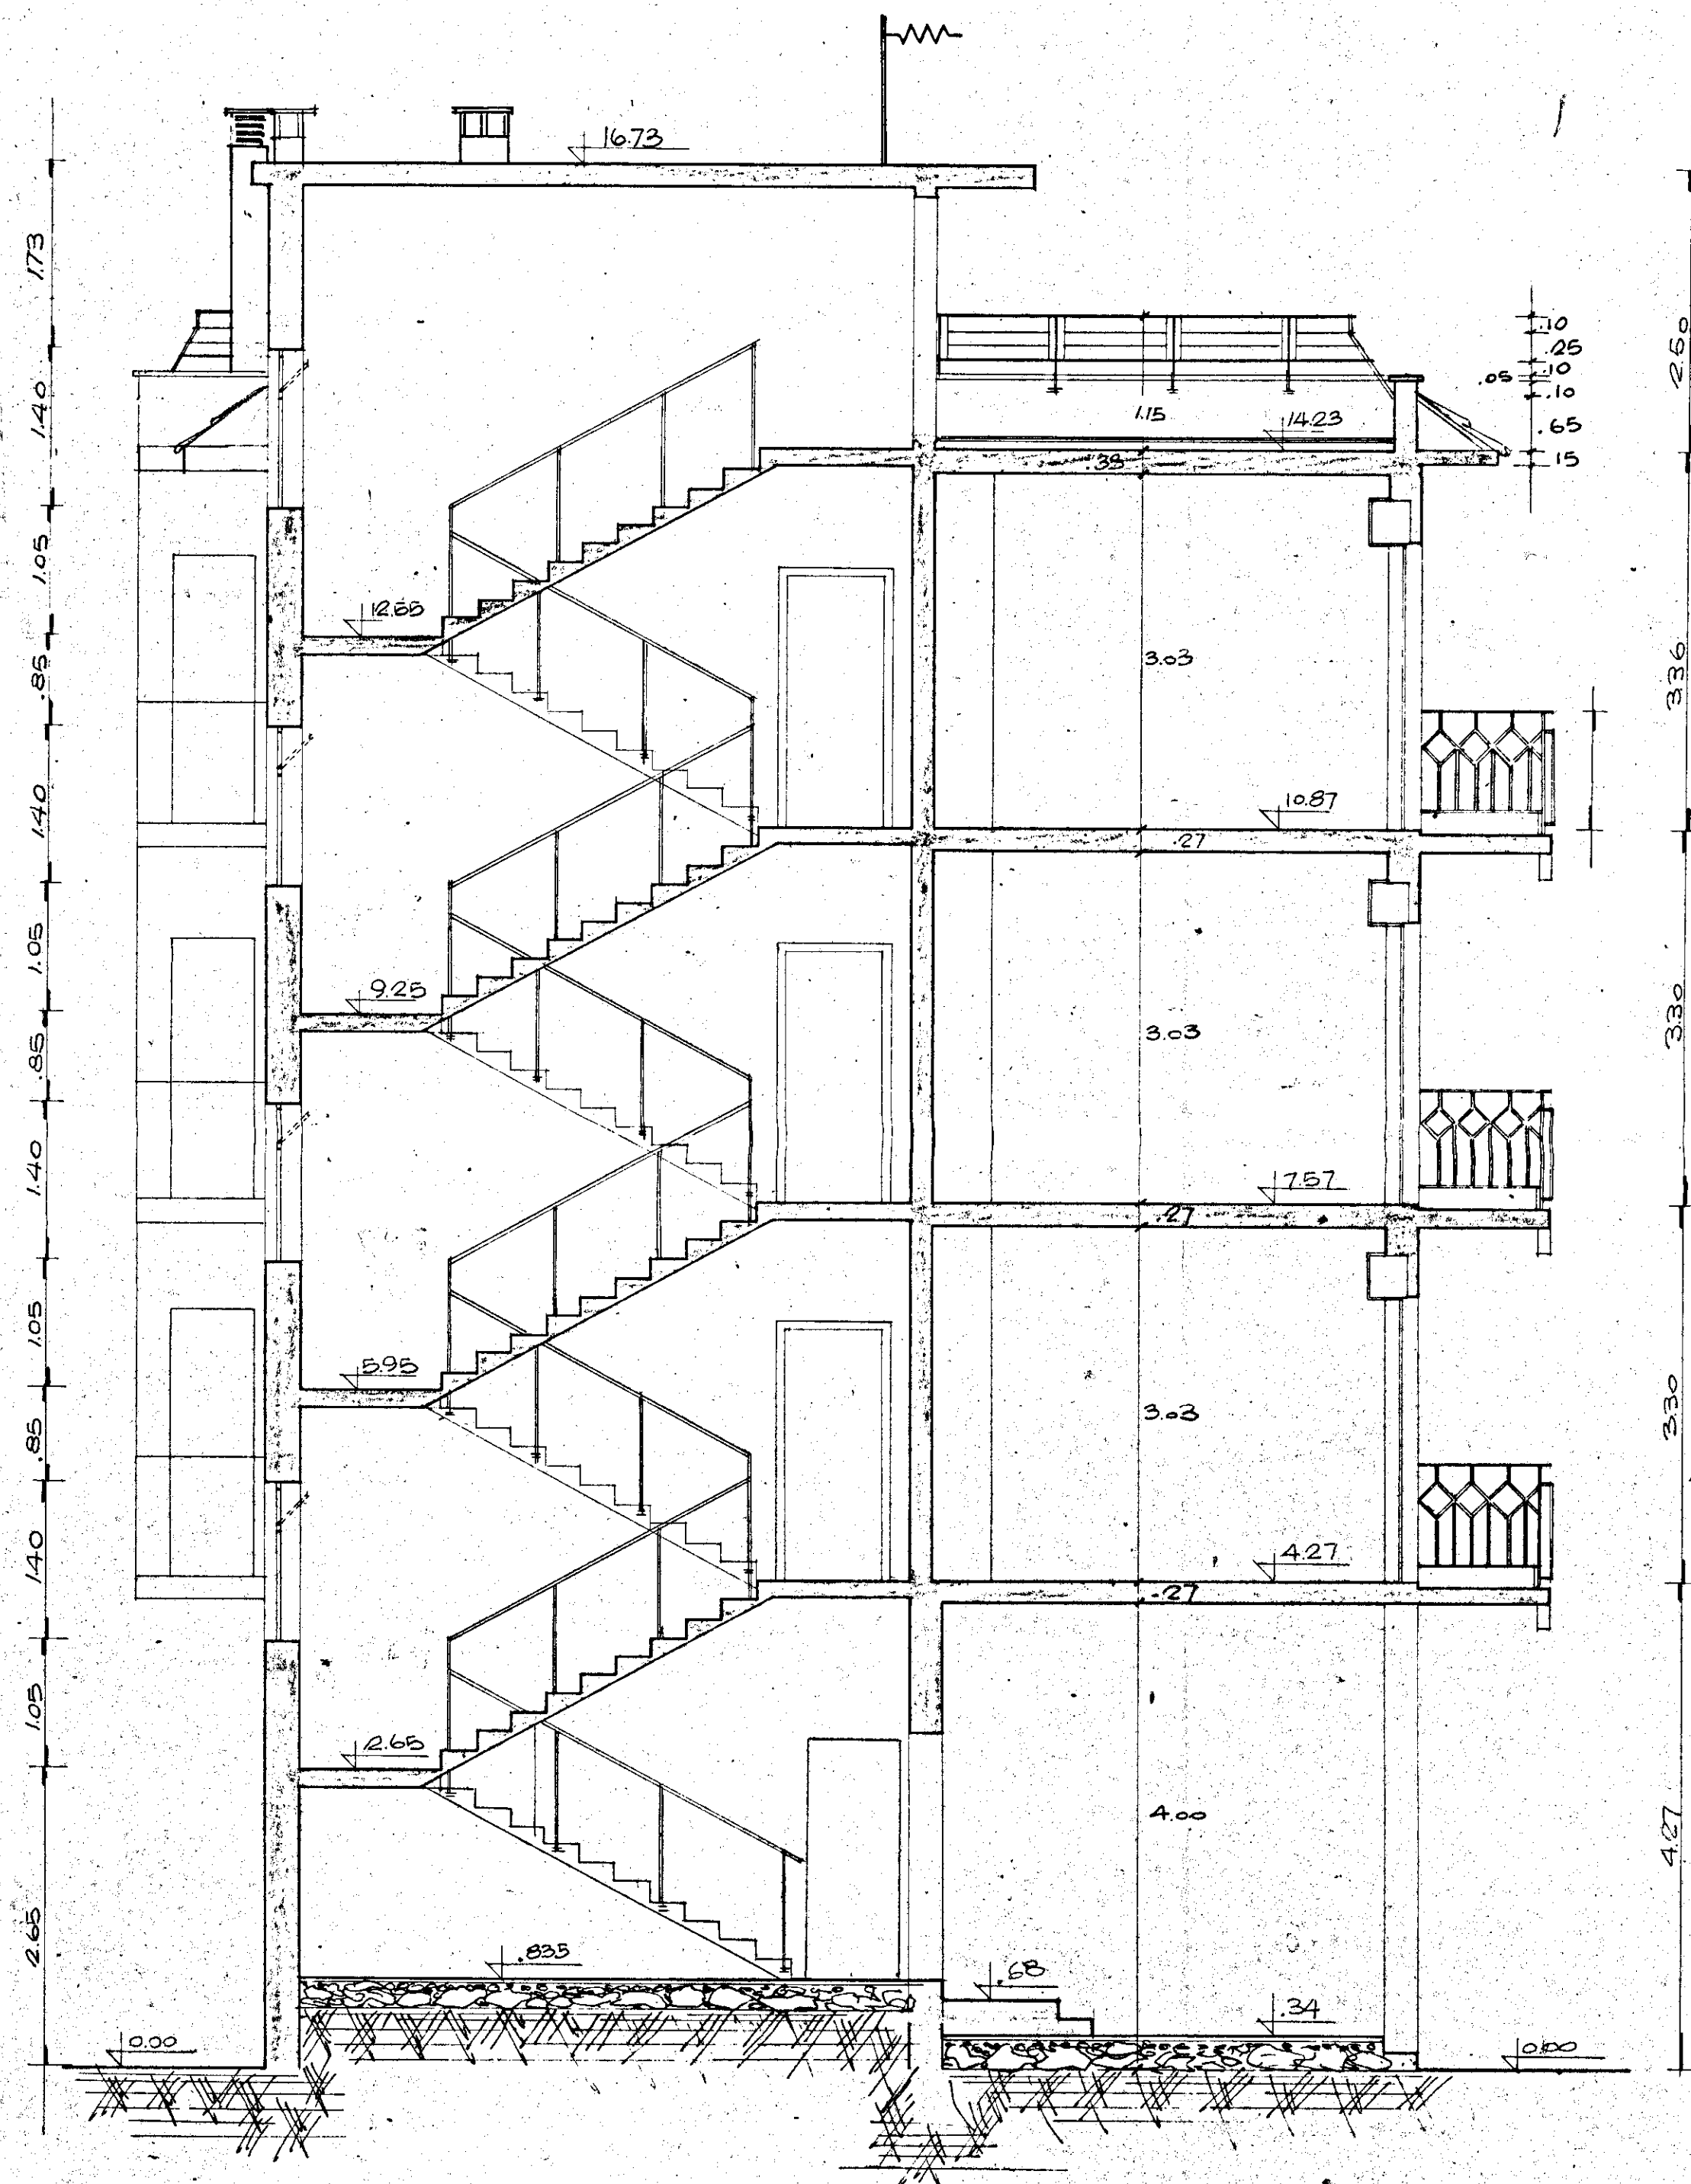

sezione C-B

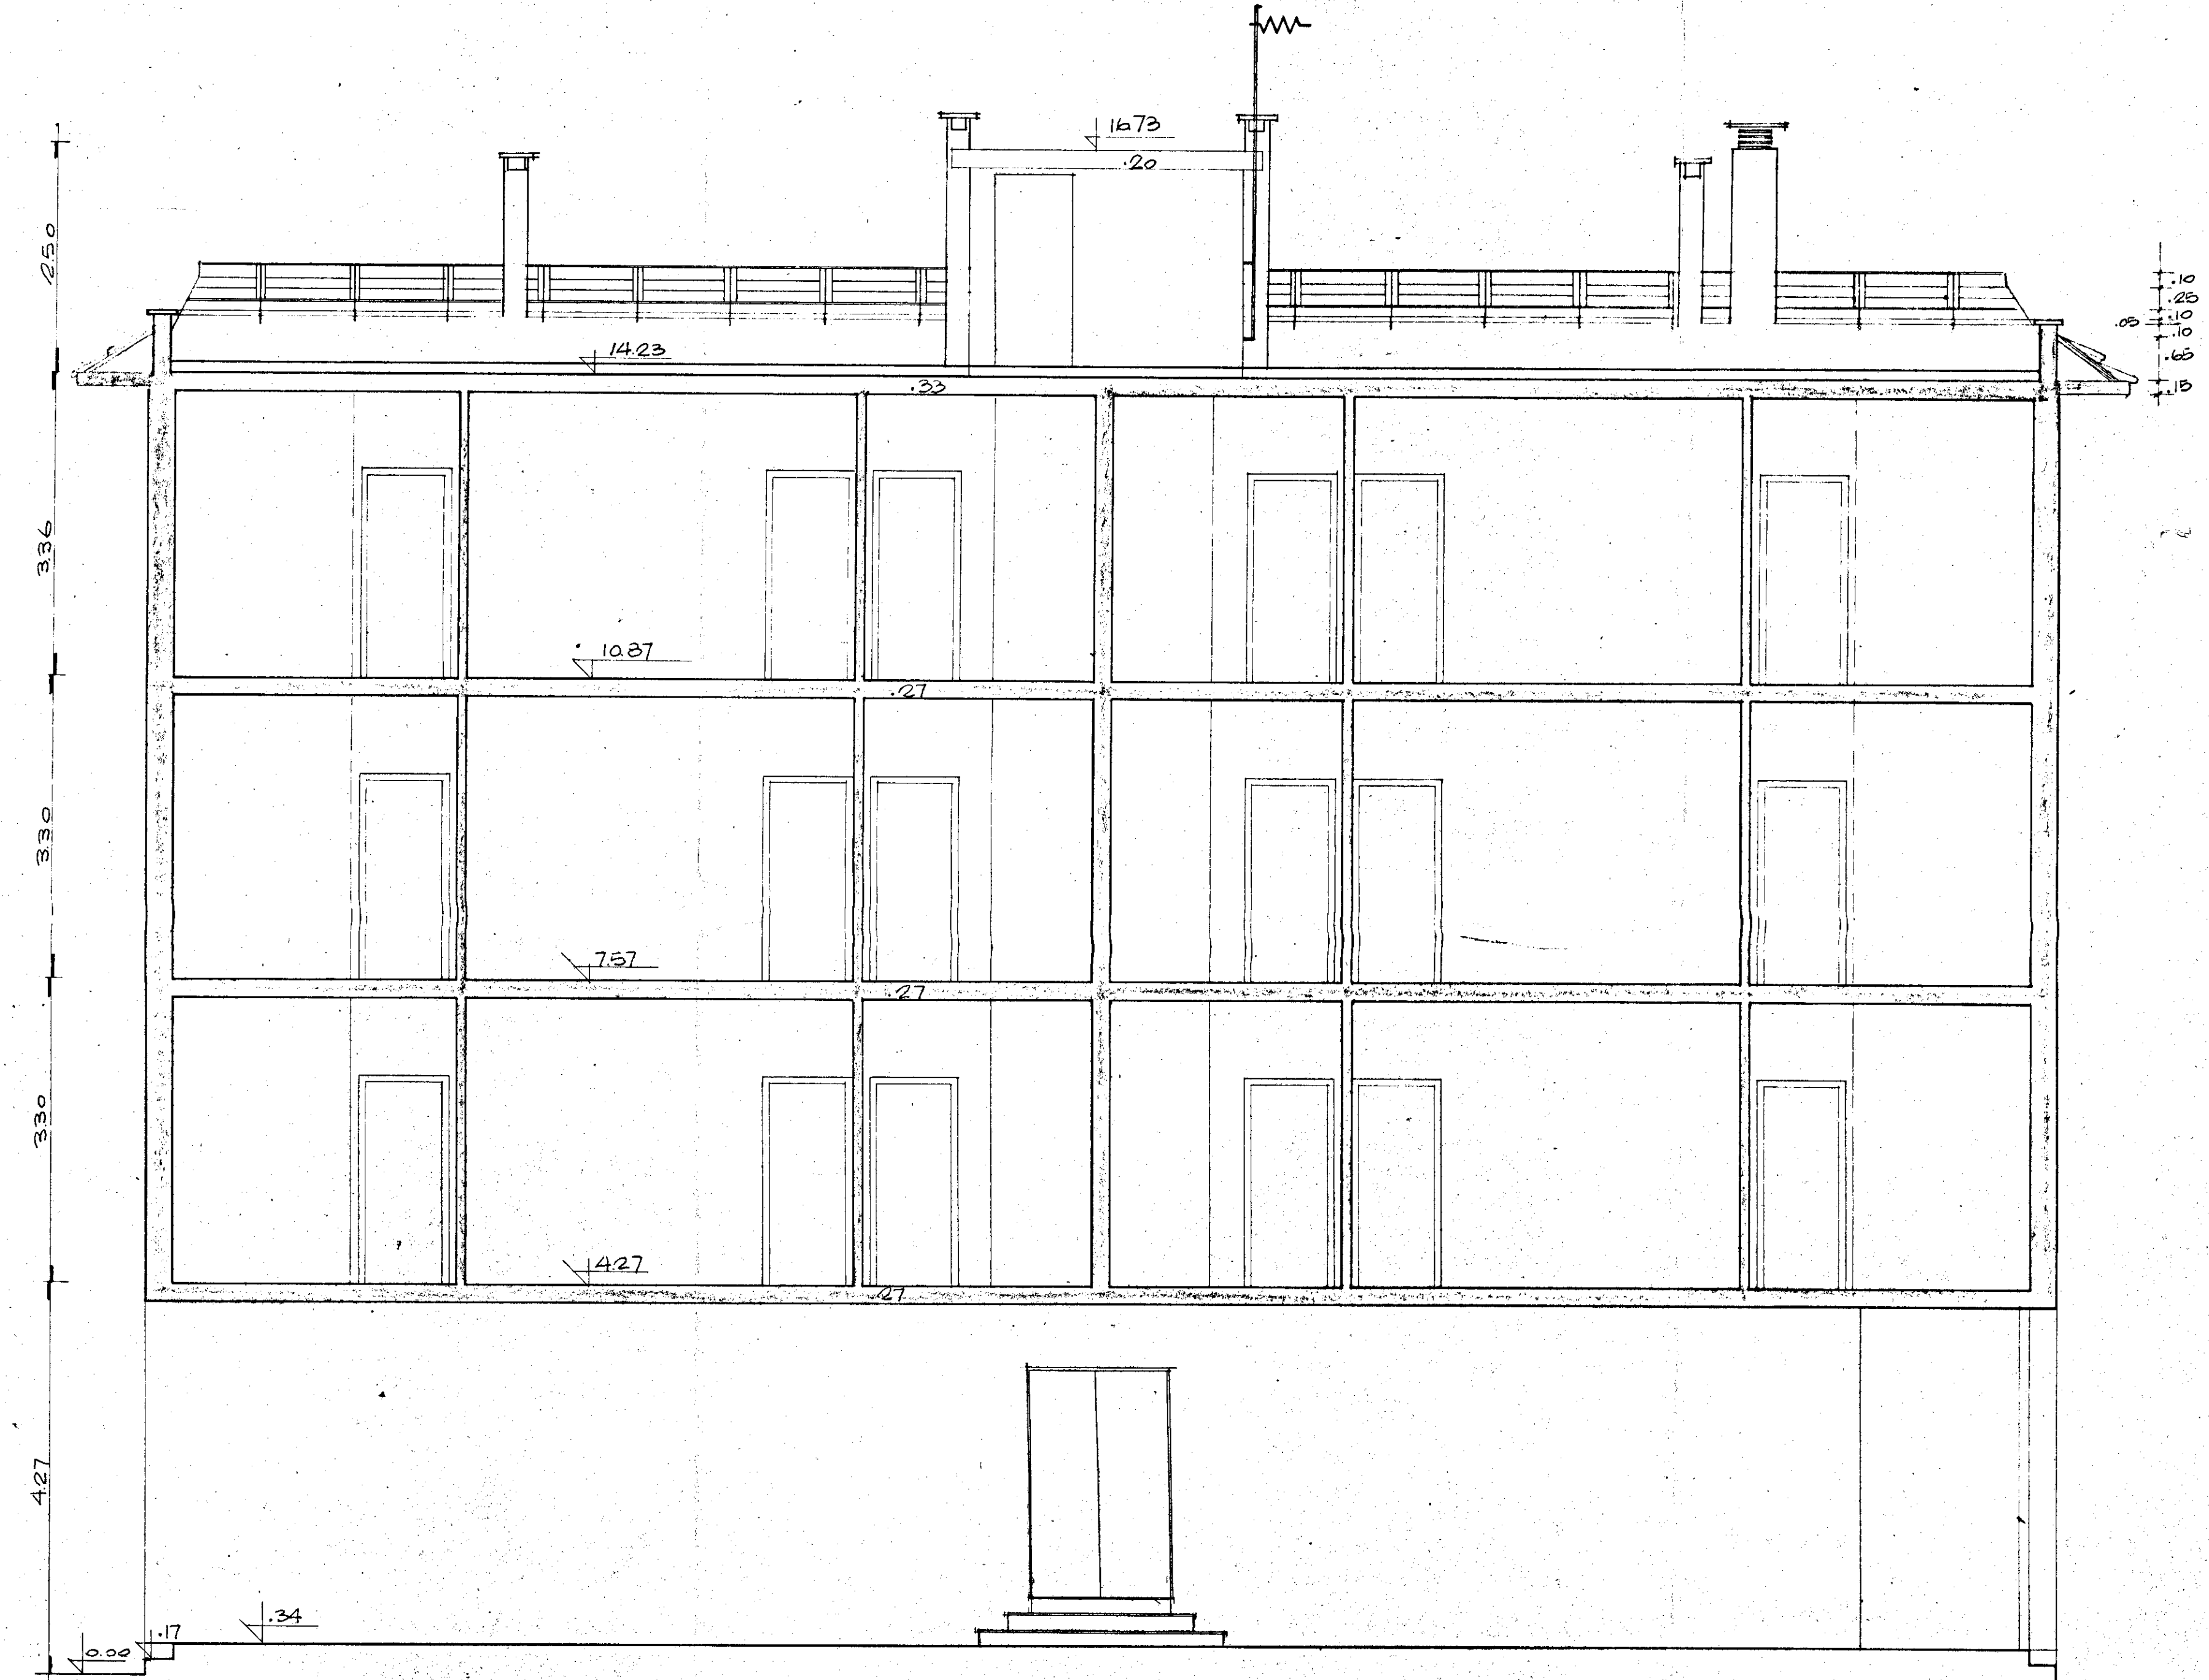

sezione A-B