



ISTITUTO AUTONOMO CASE POPOLARI PER LA PROVINCIA DI BRINDISI

TIPO DI INFISSI

1/e


FINESTRA

- TIPO CON SCURETTI -

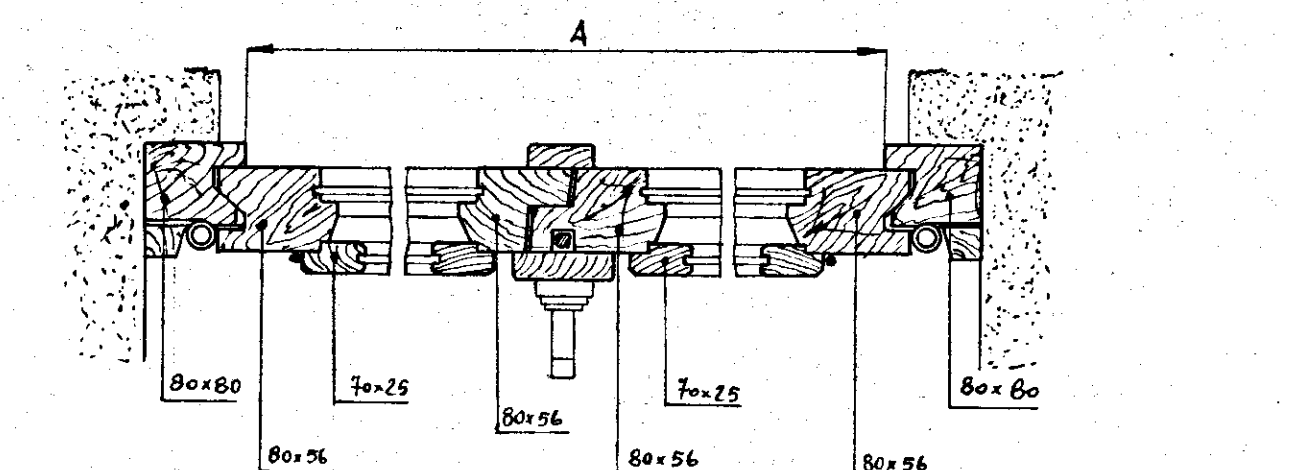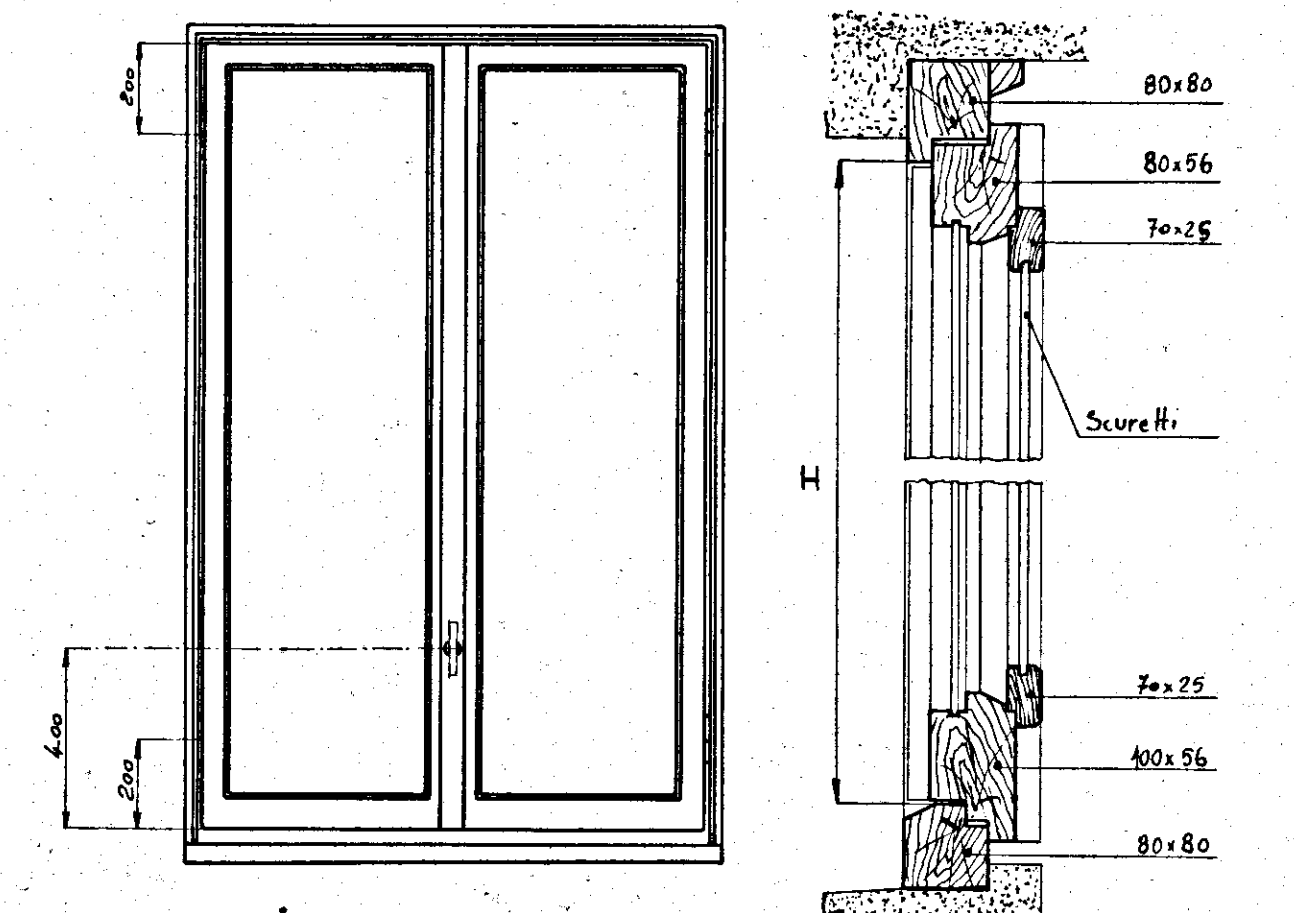



INDICAZIONE	H	A
Finestra a due battenti		
Finestra ad un battente		

FINESTRA TIPI C.D.D.

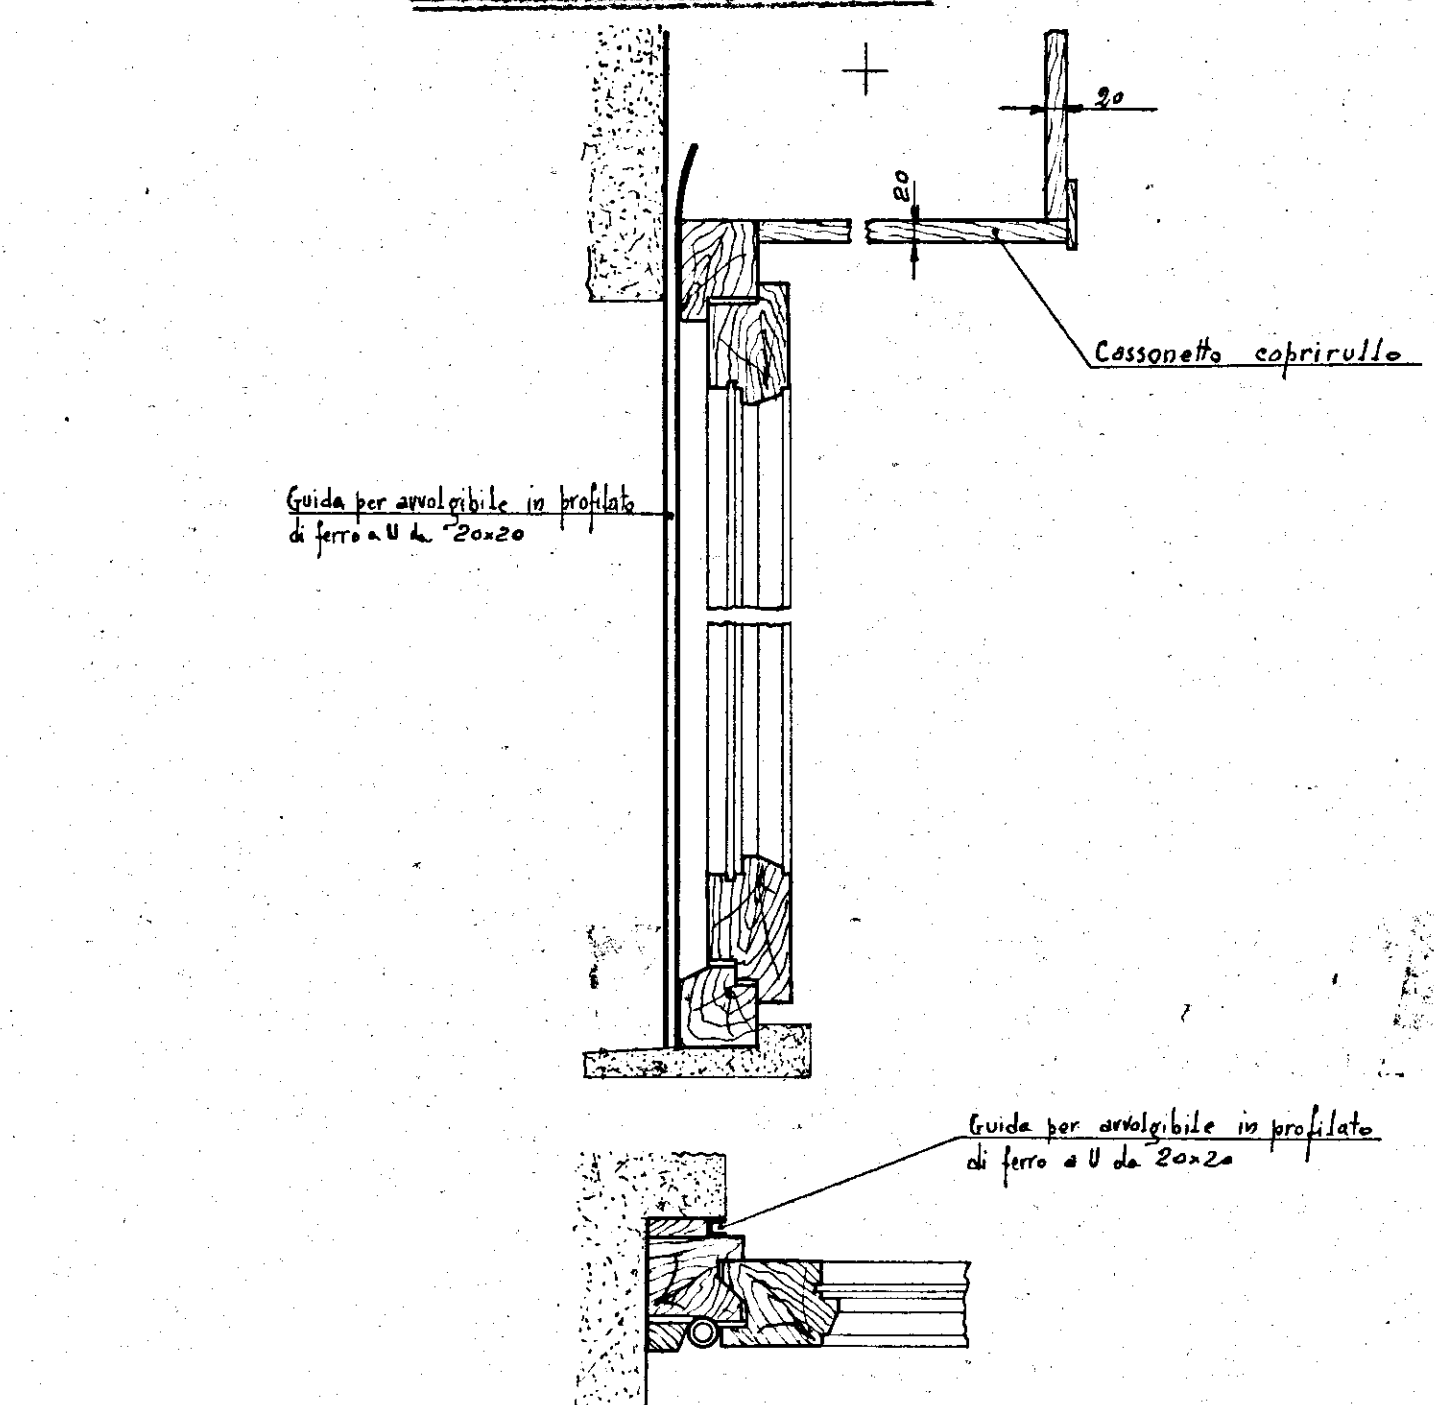


- TIPO SENZA SCURETTI CON PERSIANE
AVVOLGIBILI -

BALCONE - TIPO CON SCURETTI - TIPO B

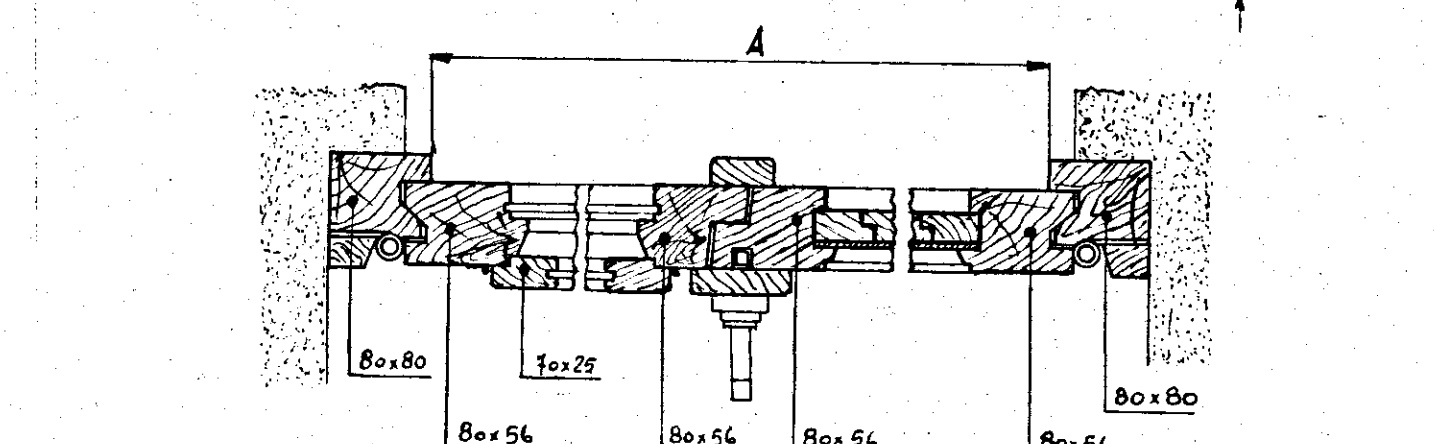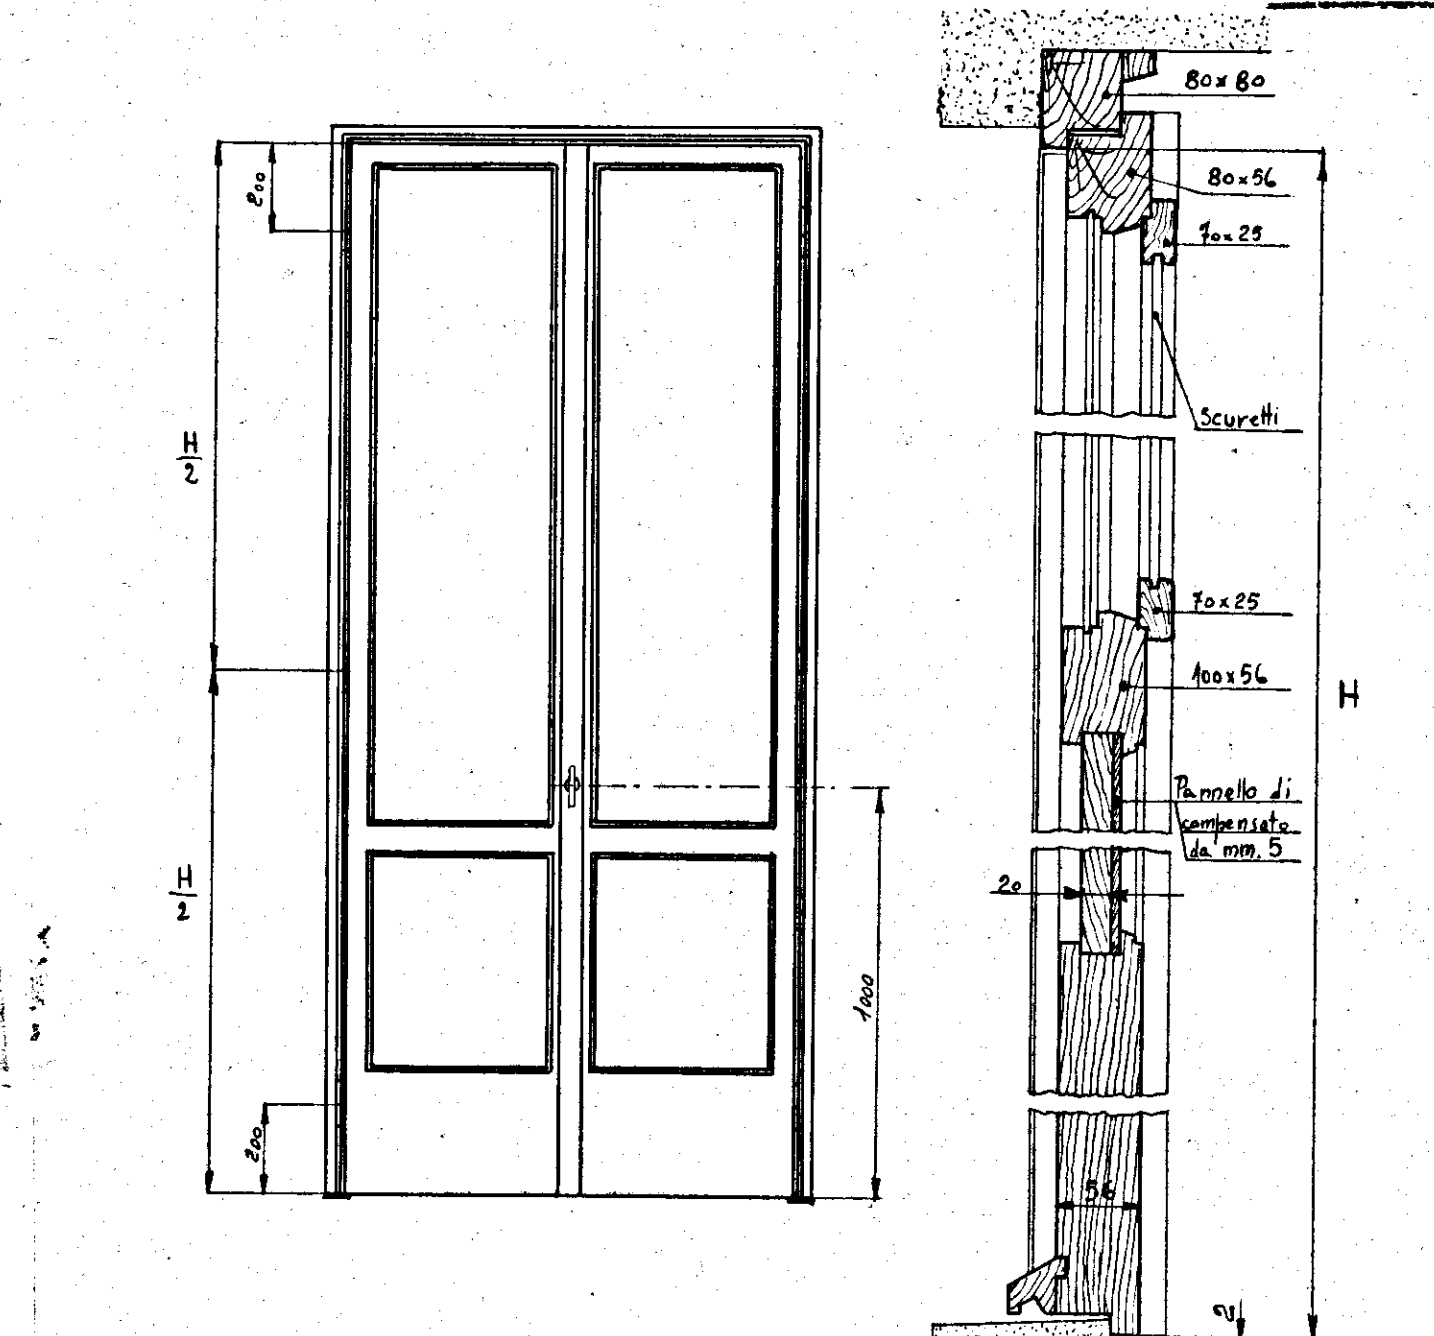

INDICAZIONE	H	A
Balcone a due battenti		
Balcone ad un battente	2,10	0,60


BALCONE - TIPO C1

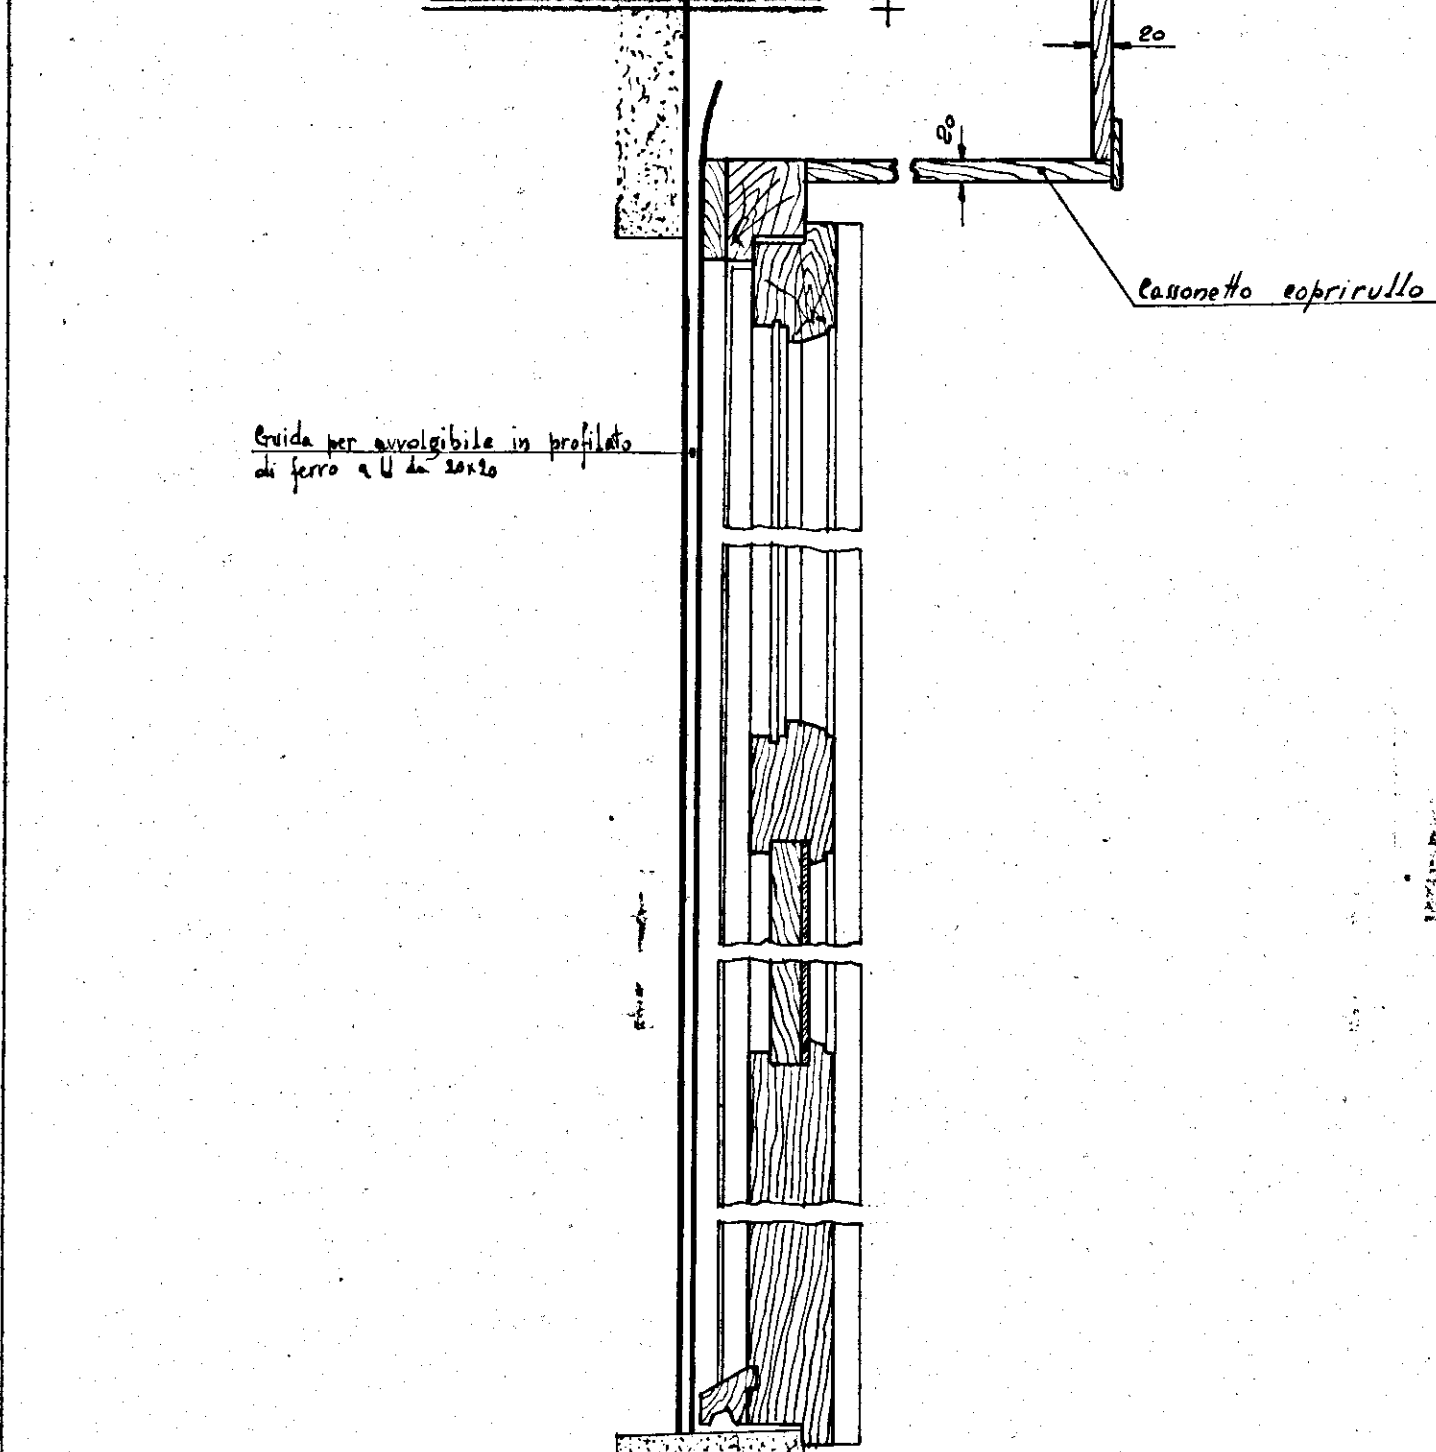

- TIPO SENZA SCURETTI CON PERSIANE AVVOLGIBILI -


PORTA DI ACCESSO AGLI APPARTAMENTI TIPO A

PORTONE

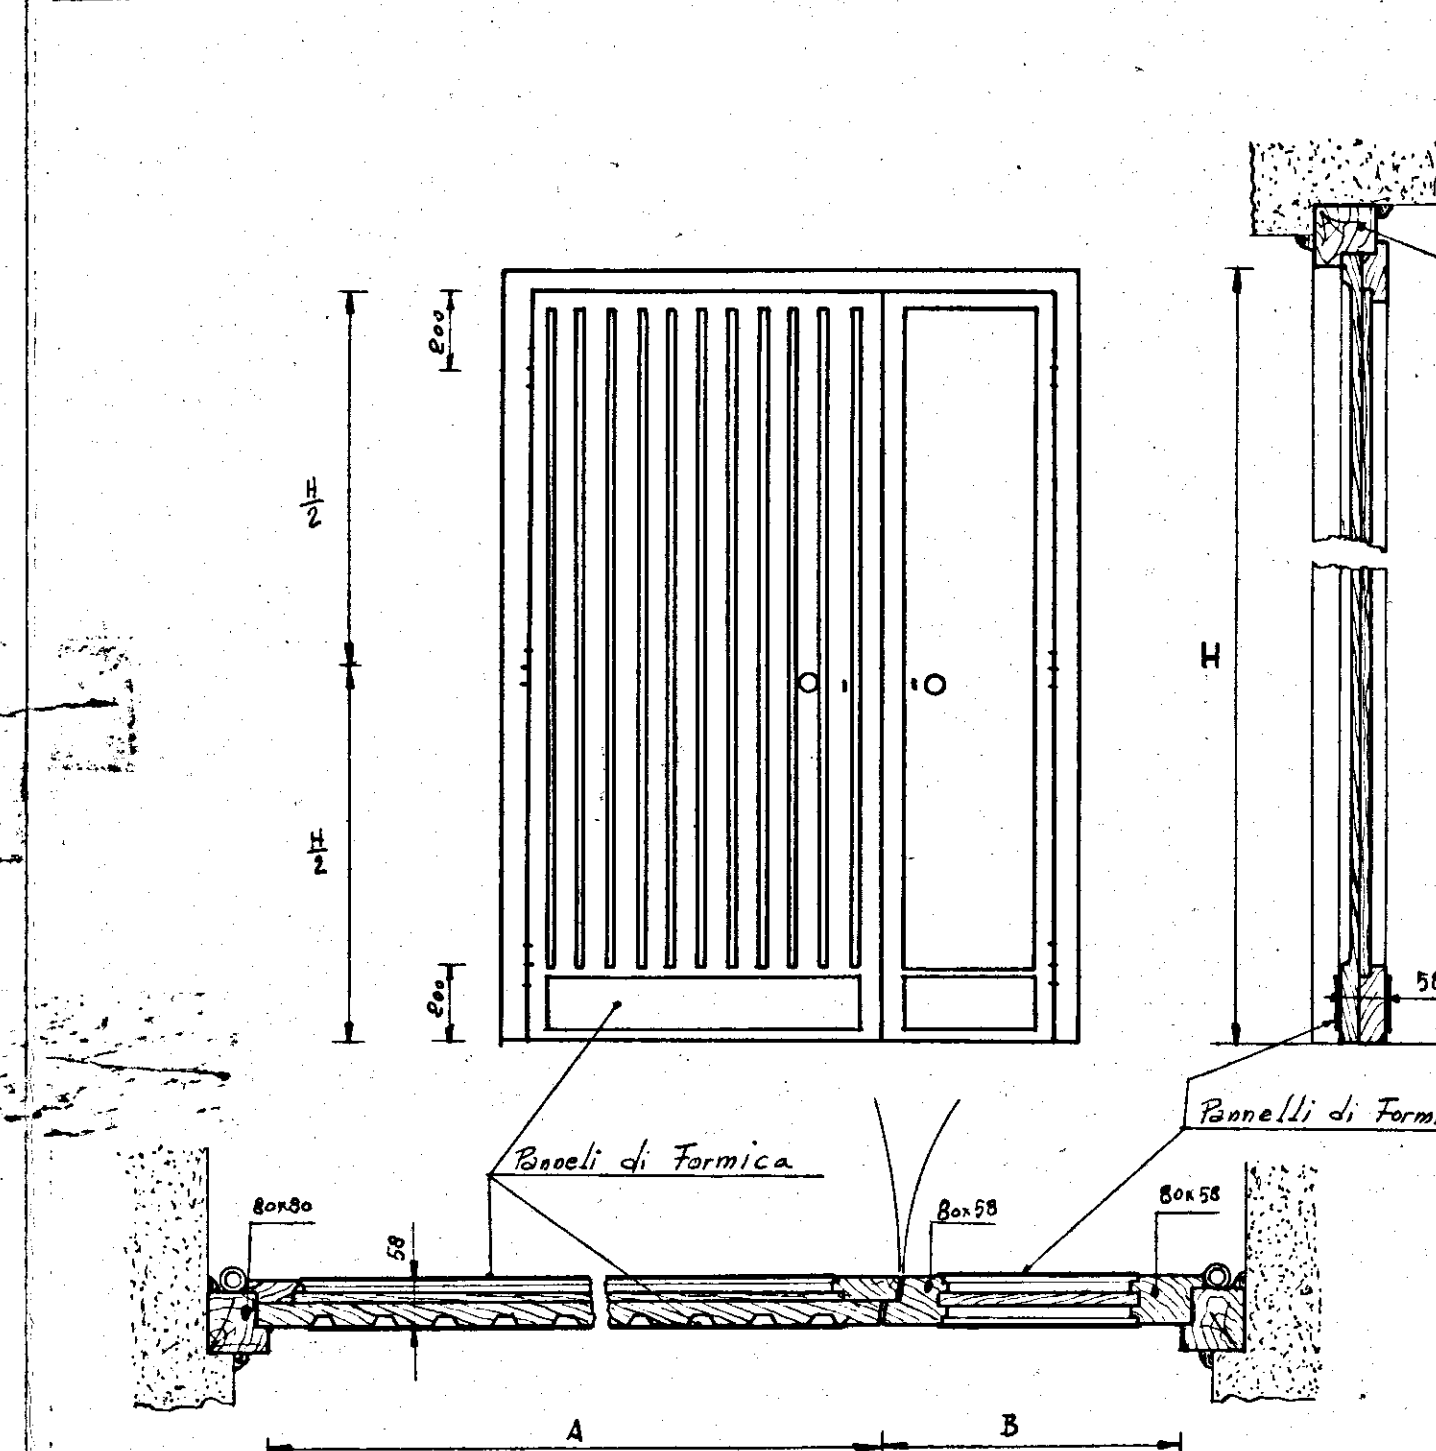

INDICAZIONE	A	H
Portone	1,00	2,10
Portoncino	0,70	2,10


PORTA INTERNO APPARTAMENTO TIPI F.F.F.

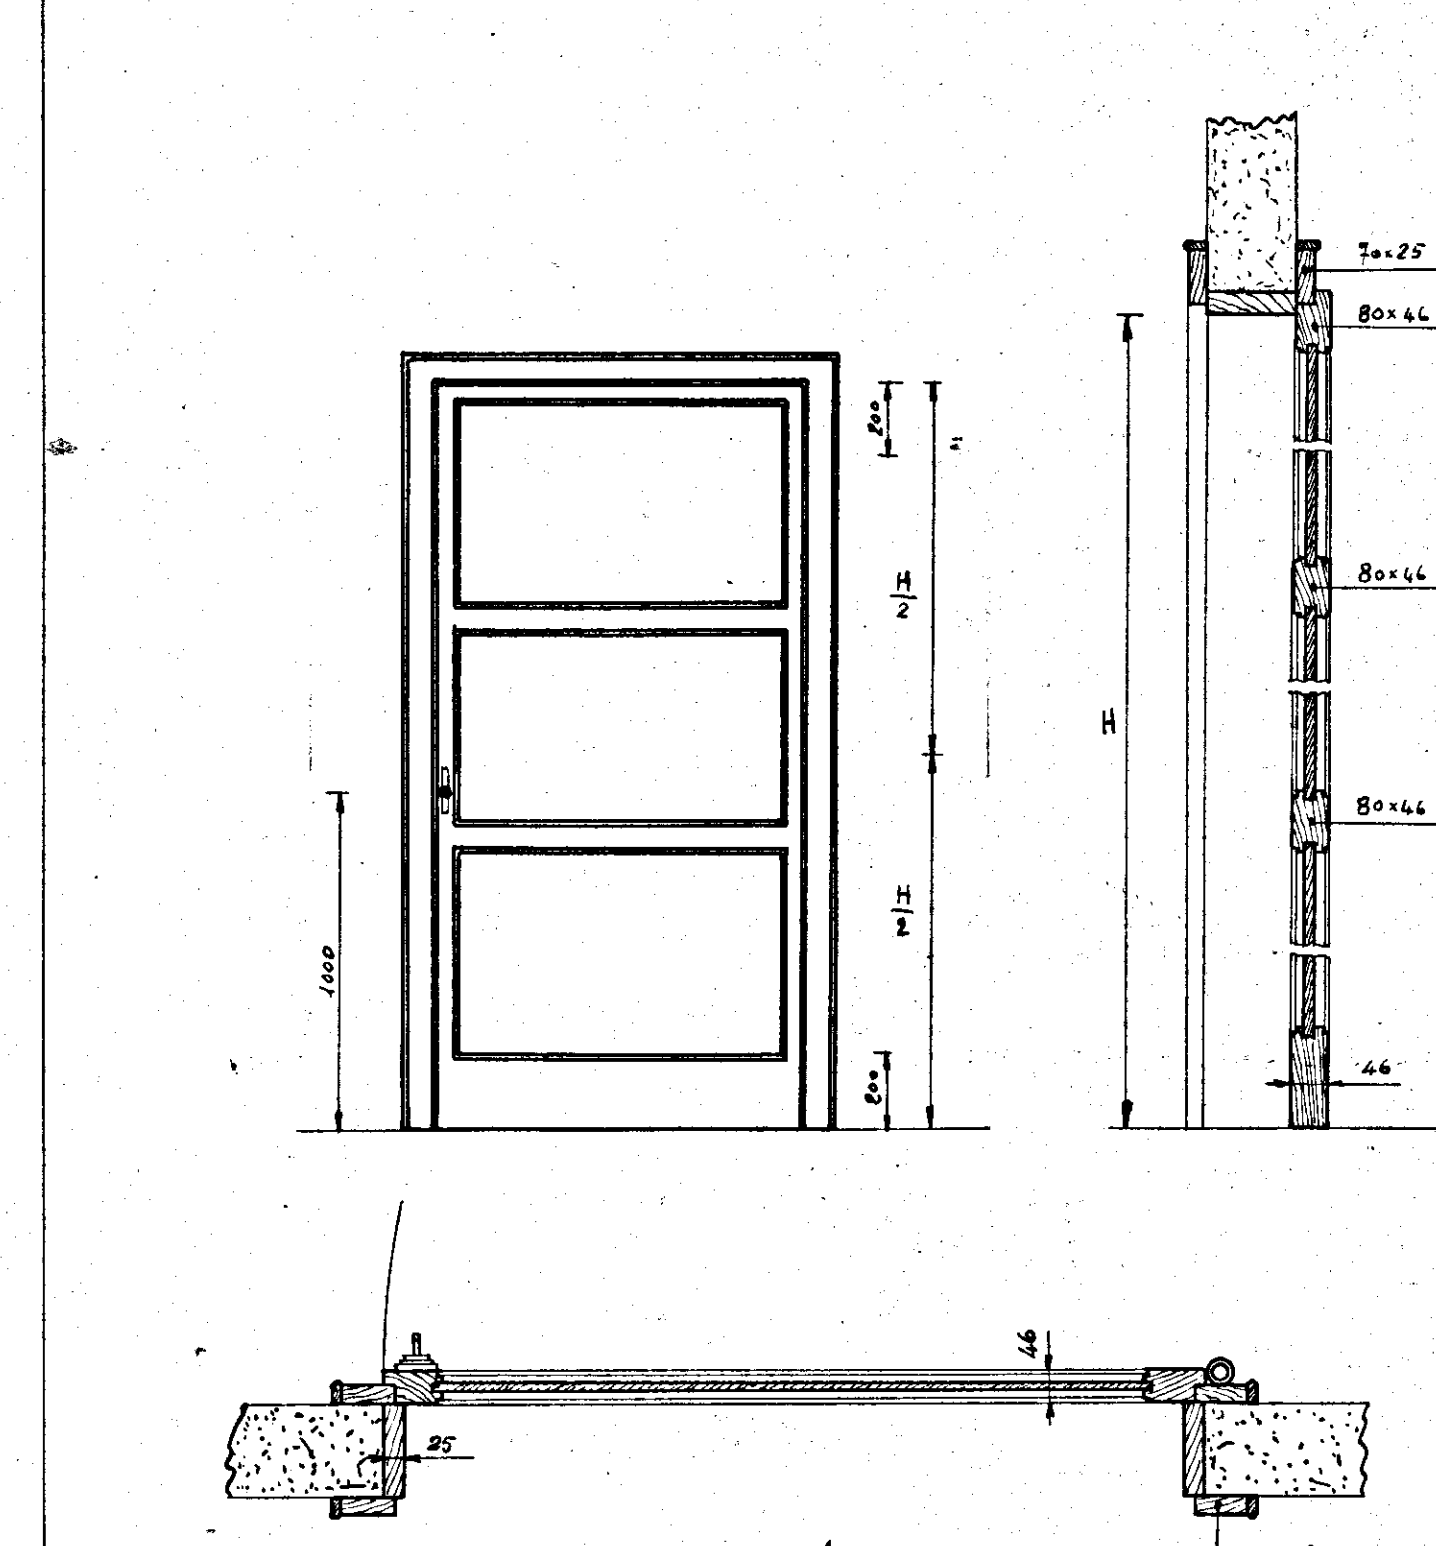


INDICAZIONE	A	H
TIPO F	0,80	2,10
TIPO F1	0,70	2,10
TIPO F2	0,60	2,10

INFISSARIO


PORTONE

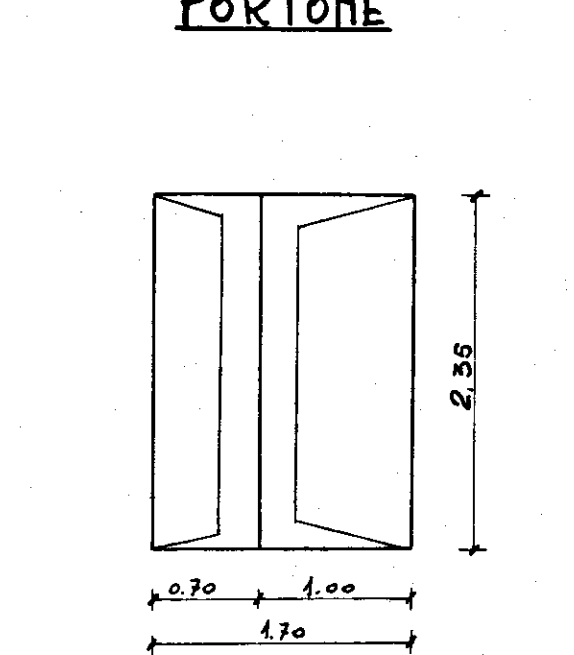


Balconi con scuretti
TIPO B

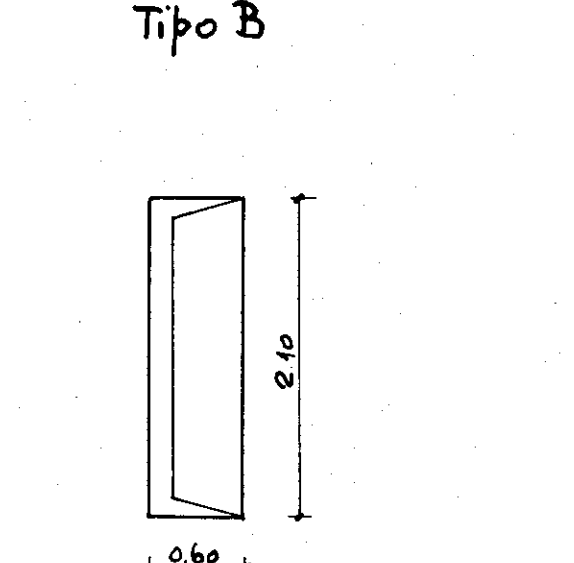


PORTONCINO

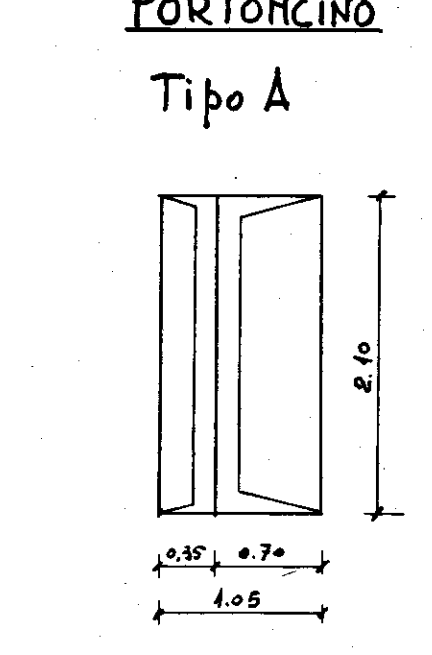


Finestre e balconi con avvolgibili
TIPO C1

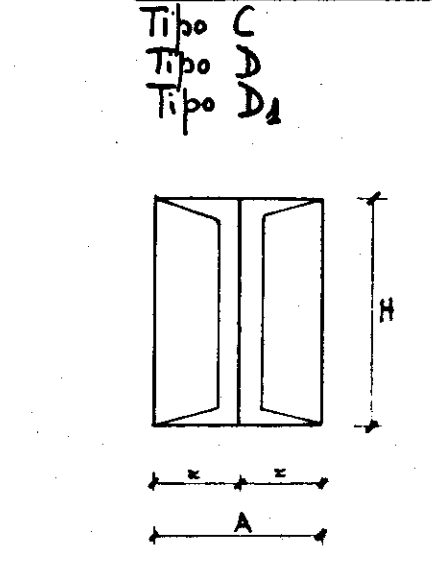


BUSSOLE

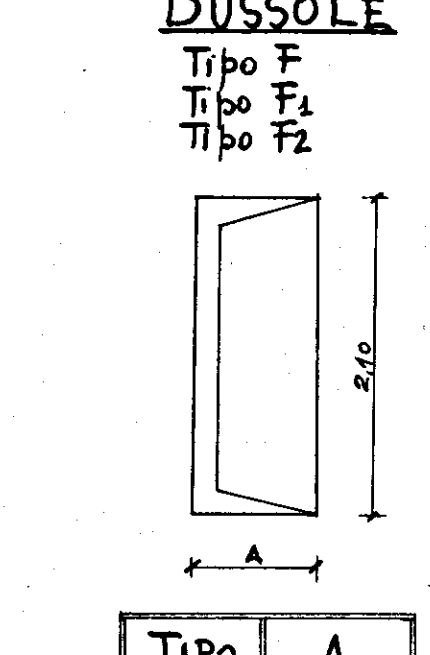


Finestre e balconi con avvolgibili
TIPO C1

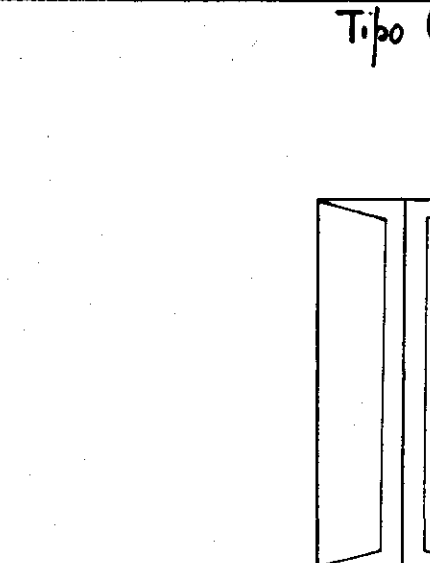

PORTINE MERCANTILI

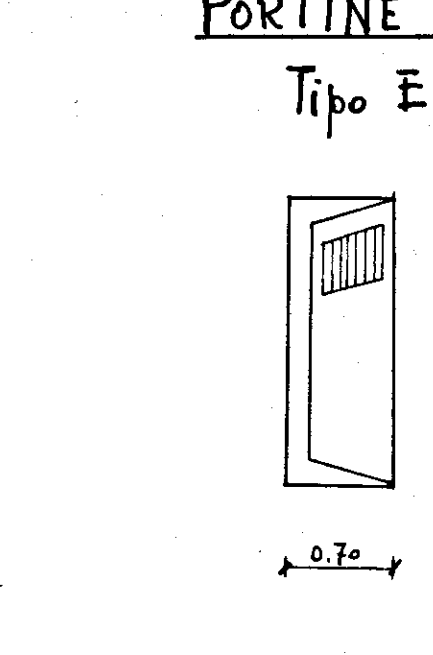

Finestre e balconi con avvolgibili
TIPO C1

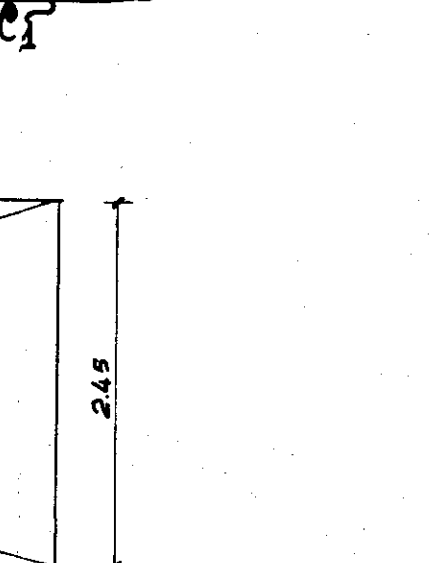

TIPO	A	H
C	1,10	1,50
D	0,45	1,50
D1	0,50	0,90