


I.A.C.P.		INTERVENTO N°		LEGGE 30-12-1960	
BRINDISI				N° 1976	
PROGETTO ESECUTIVO PER LA					
COSTRUZIONE DI N° 12 ALLOGGI PER					
AGRICOLTORI IN CAROVIGNO					
PARTICOLARI: RINGHIERE, SCALA E BALCONI		RAPP.		1:20-1:1-1:10	
PROGETTO					
DIREZ. LAVORI					
STRUT. E CALCOLI					
DISEGNO					
CONTR.					



RINGHIERA SCALA - RAPP. 1:20

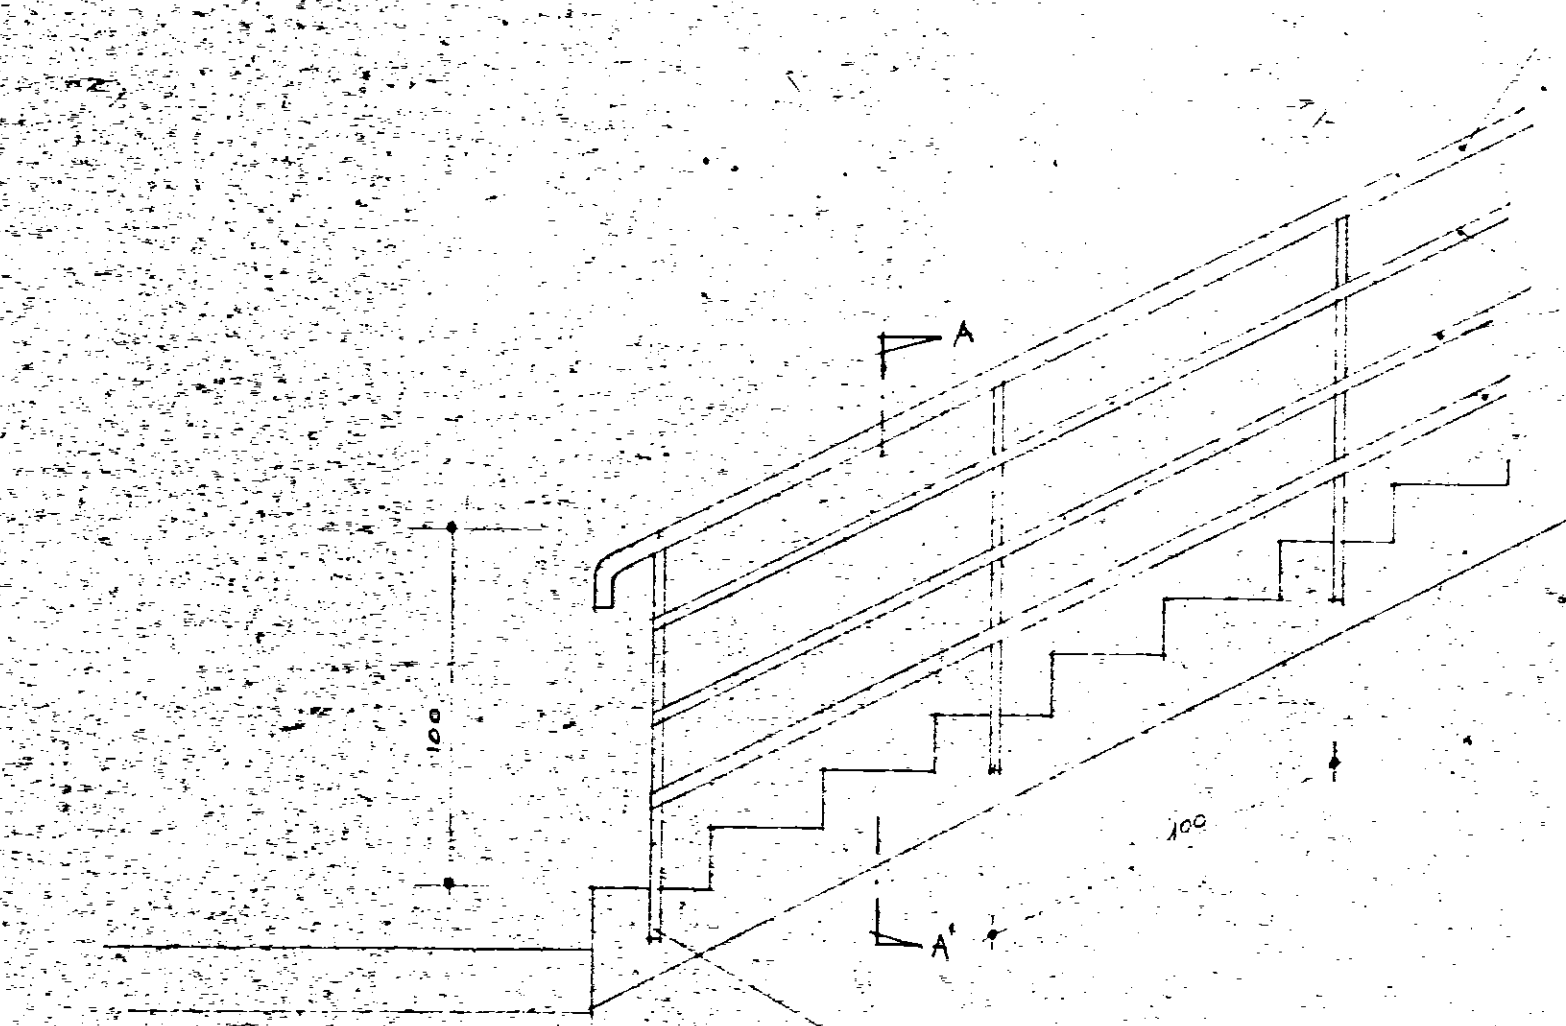

TUBO DI FERRO DA mm 42x2

FERRO FIATTO DA mm 40x5

SEZIONE A-A' SCALA 1:1

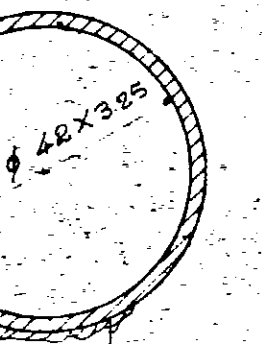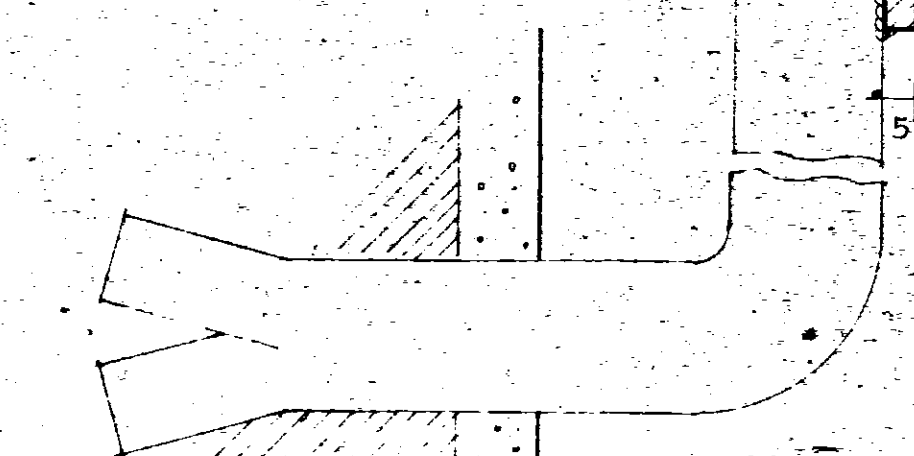

48x38

20x20

SALDATURA ELETTRICA




1060

100




















PARTICOLARE COSTRUTTIVO MONTANTE

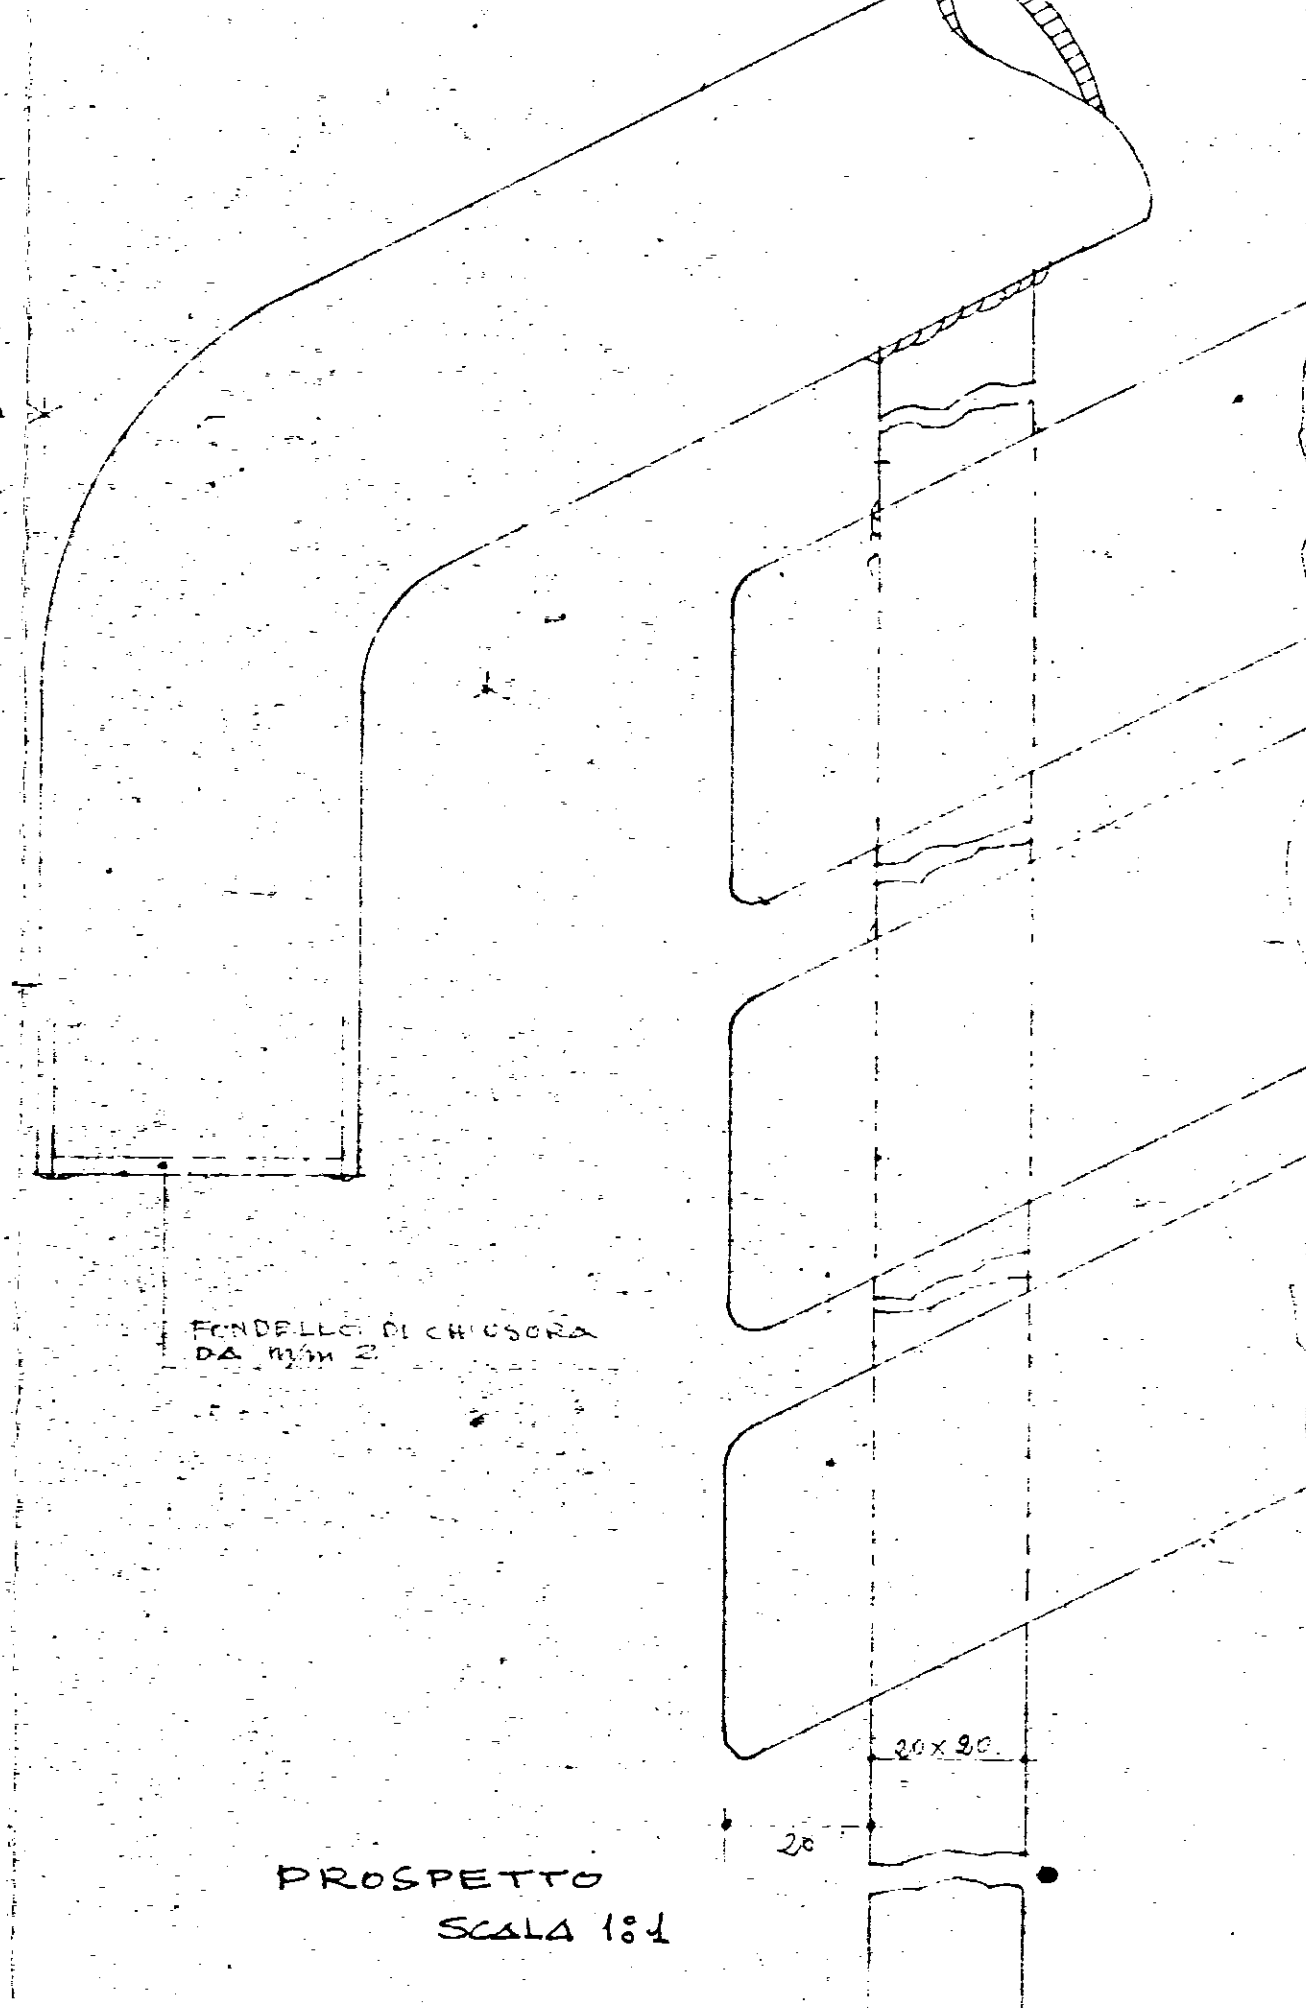

PROSPETTO SCALA 1:1

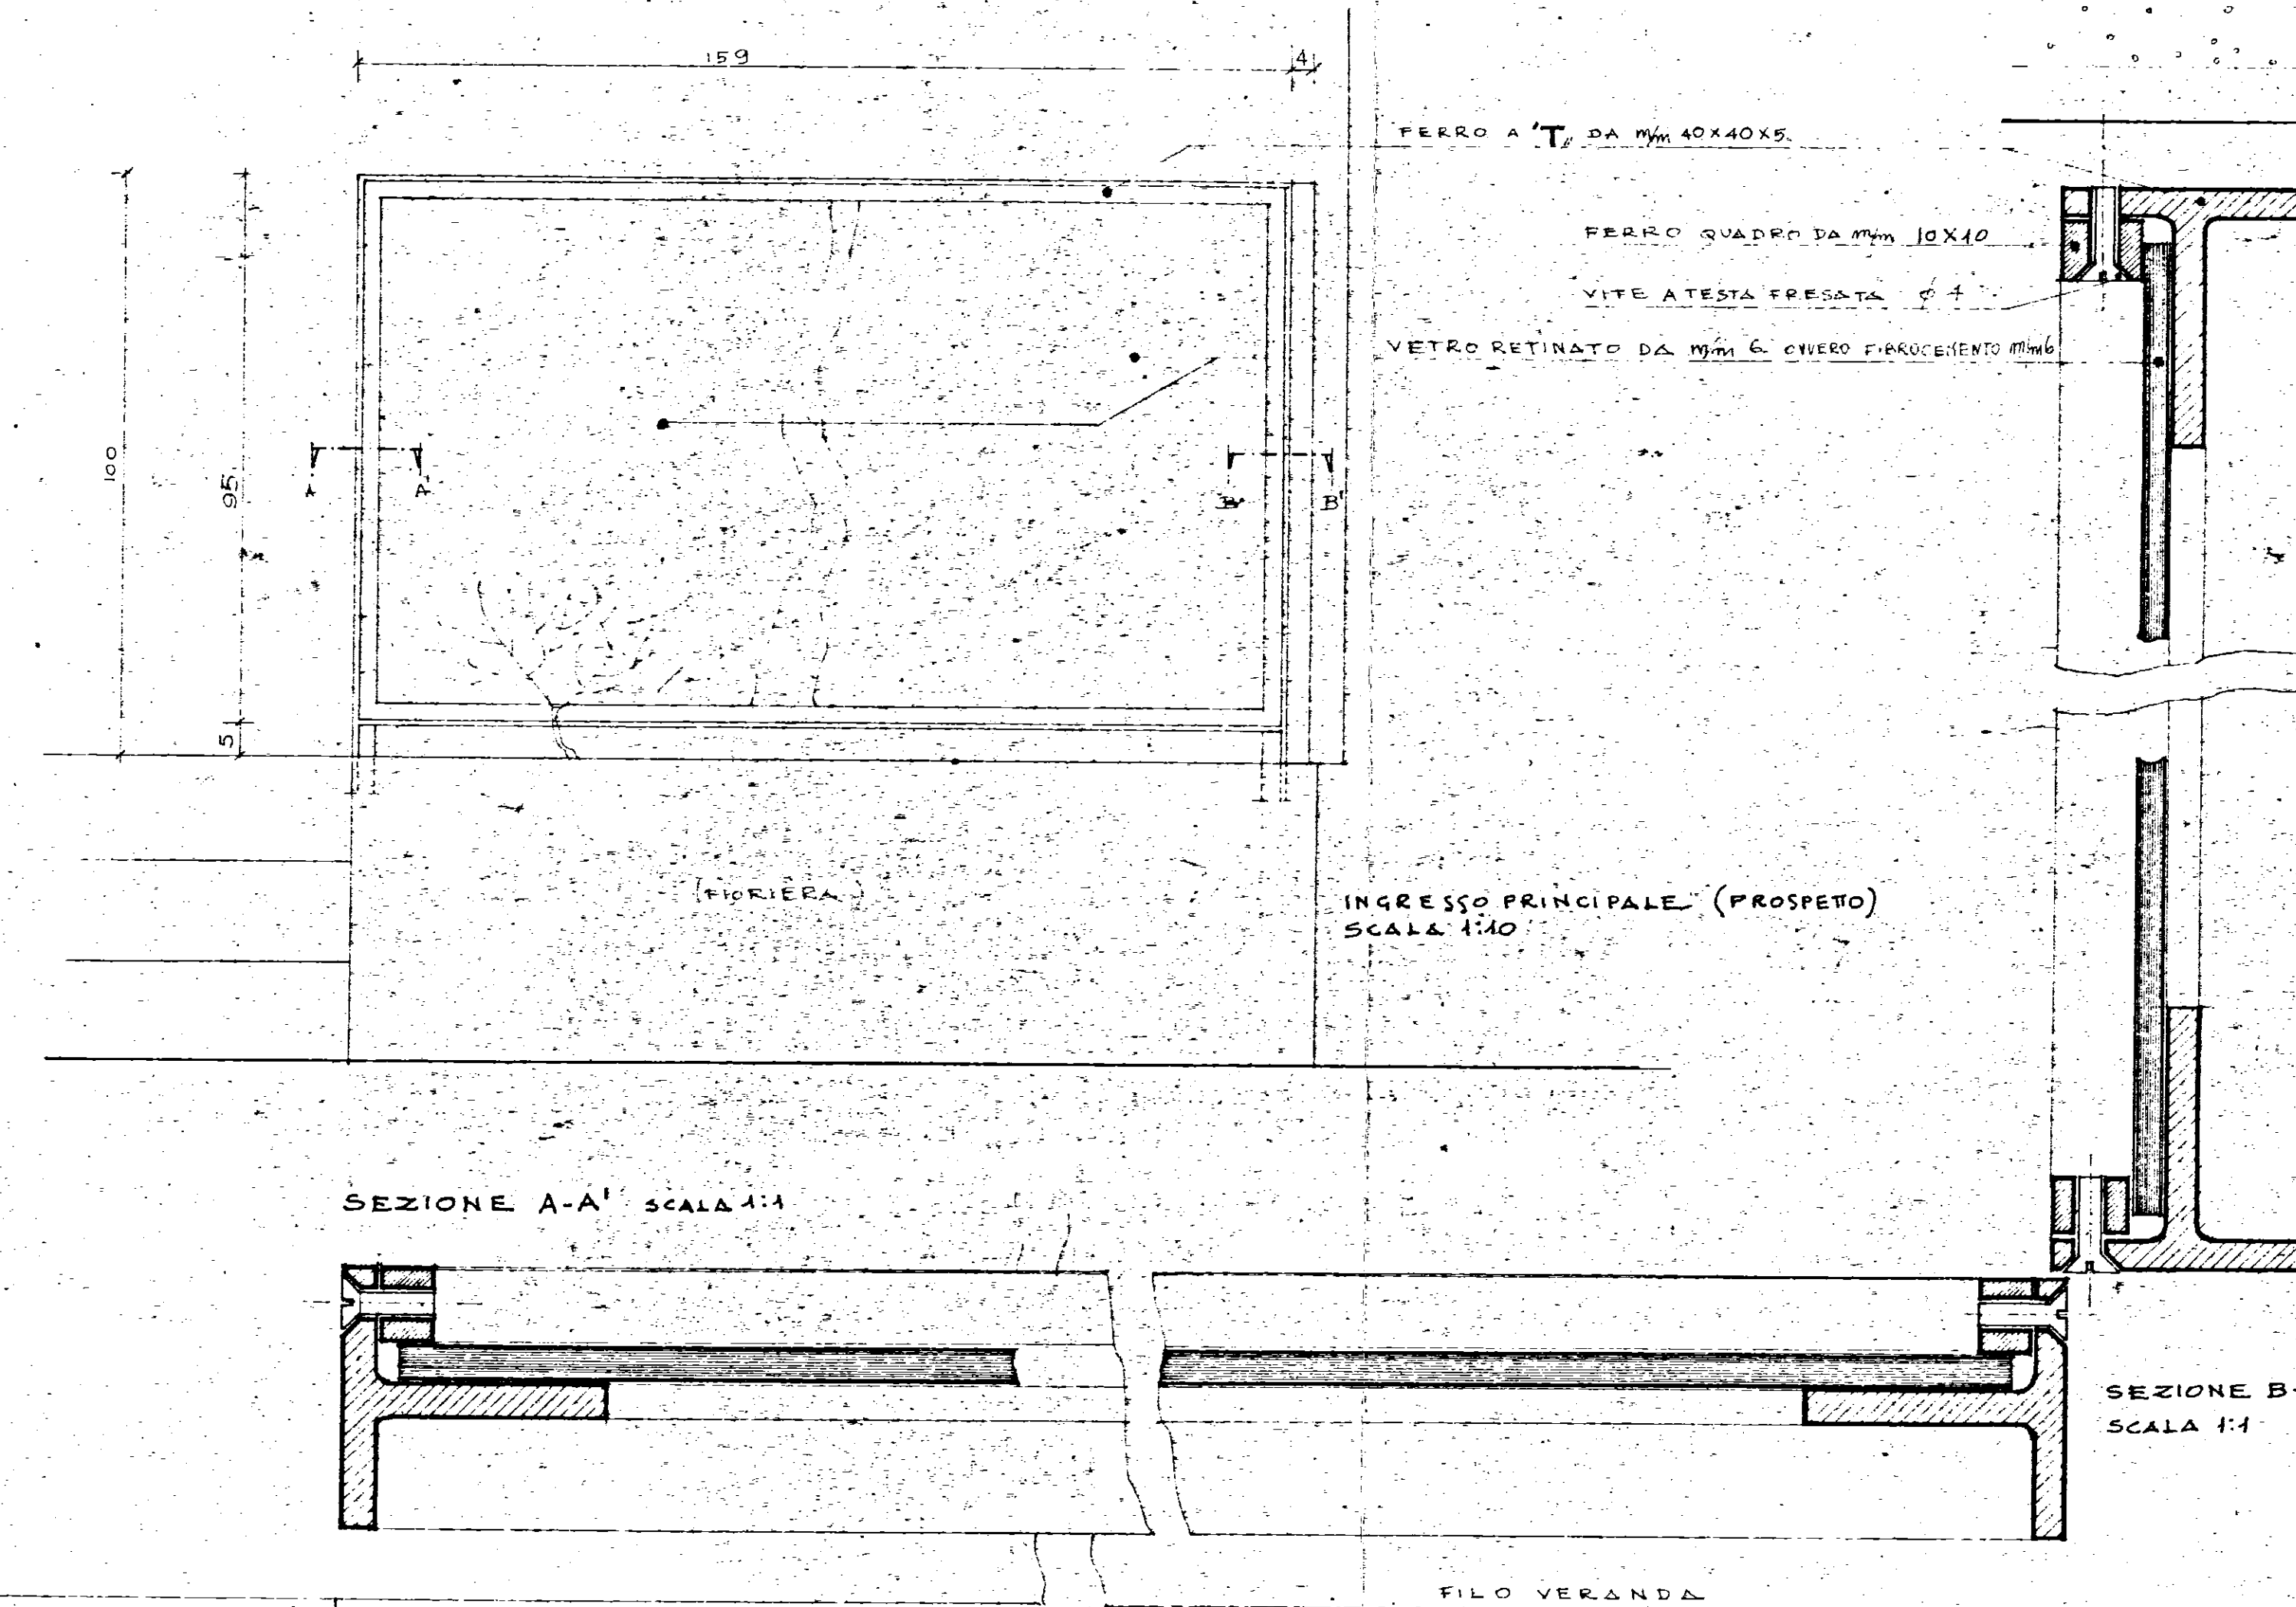

N.B. L'INTELAIATURA DELLA RINGHIERA E' VALIDA SIA PER I PANNELLI IN FIBROCEMENTO SIA PER LE LASTRE IN VETRO RETINATO COME INDICATO DAI PROSPETTI

INGRESSO PRINCIPALE (LATO) SCALA 1:10

