
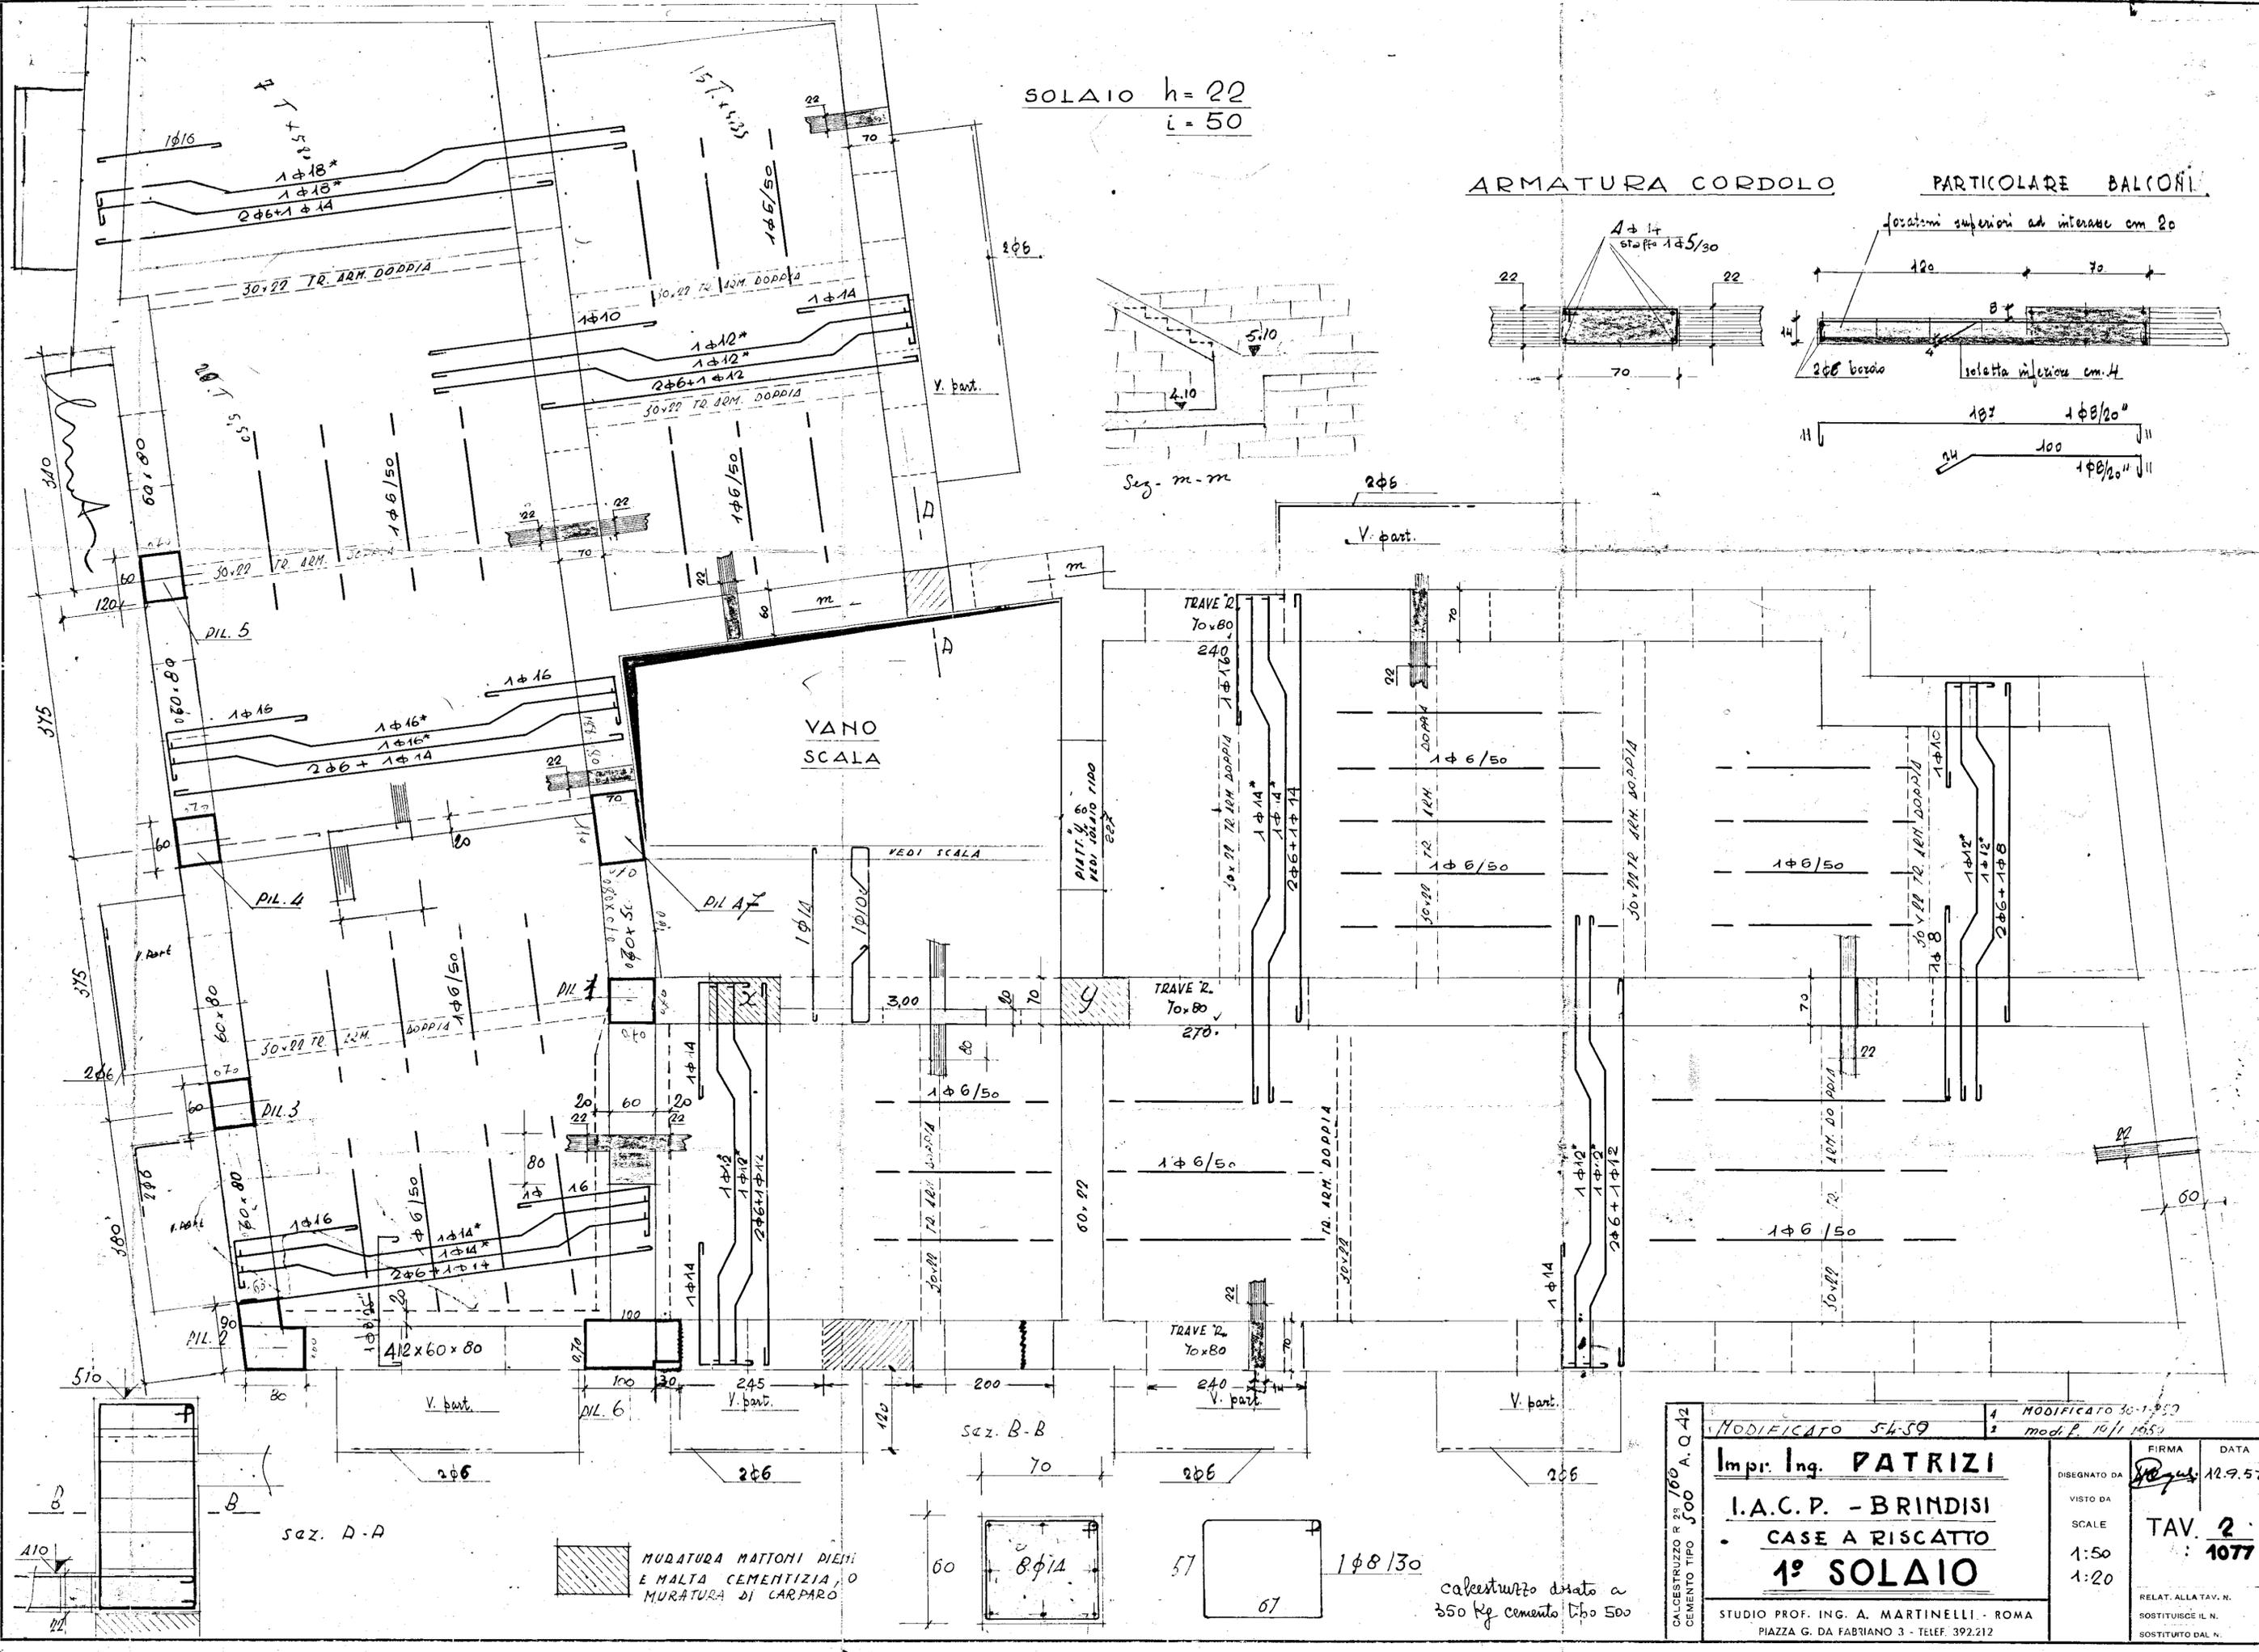


SOLAIO h=22  
i=50

ARMATURA CORDOLO

PARTICOLARE BALCONI

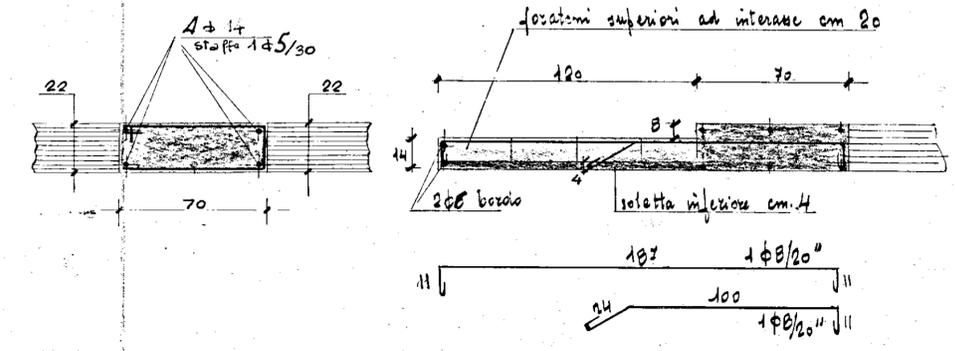

CALCESTRUZZO R. 25 160 A. Q. 42 CEMENTO TIPO 500	MODIFICATO 54.59	MODIFICATO 30-1-1950 mod. P. 10/1 1950	FIRMA <i>Patrizi</i>	DATA 12.9.57
	Imp. Ing. <b>PATRIZI</b>		DISEGNATO DA	SCALE
	I.A.C.P. - BRINDISI		VISTO DA	1:50 1:20
	CASE A RISCATTO		SCALE	1:50 1:20
<b>1° SOLAIO</b>			RELAT. ALLA TAV. N.	TAV. 2
STUDIO PROF. ING. A. MARTINELLI - ROMA PIAZZA G. DA FABRIANO 3 - TELEF. 392.212			SOSTITUISCE IL N.	1077
calcestruzzo armato a 350 Kg cemento tipo 500			SOSTITUITO DAL N.	