

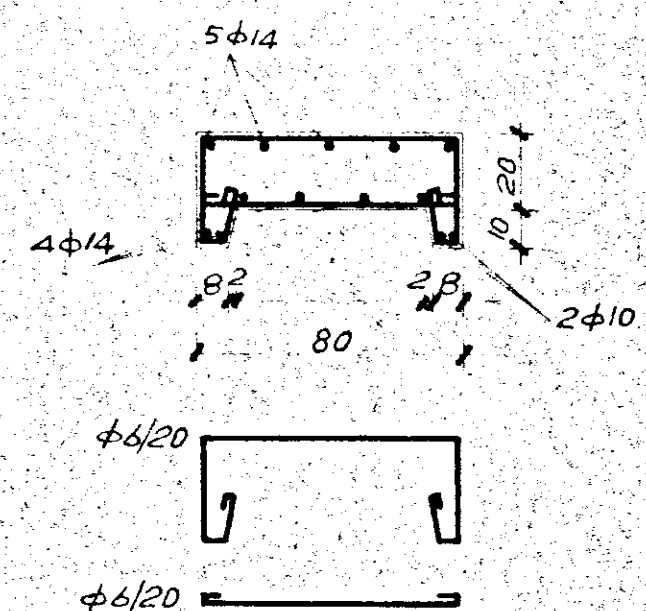


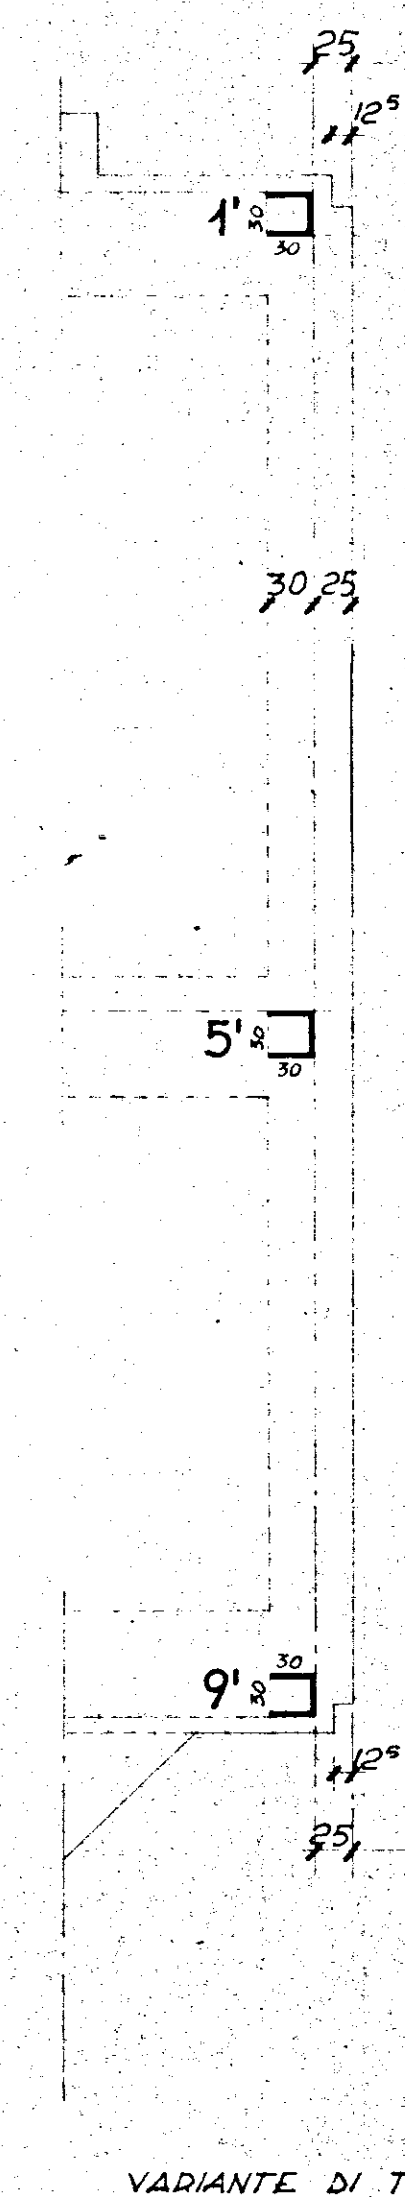

SEZIONE TRAVE DI CORONAMENTO PORTICO RAPP. 1:20

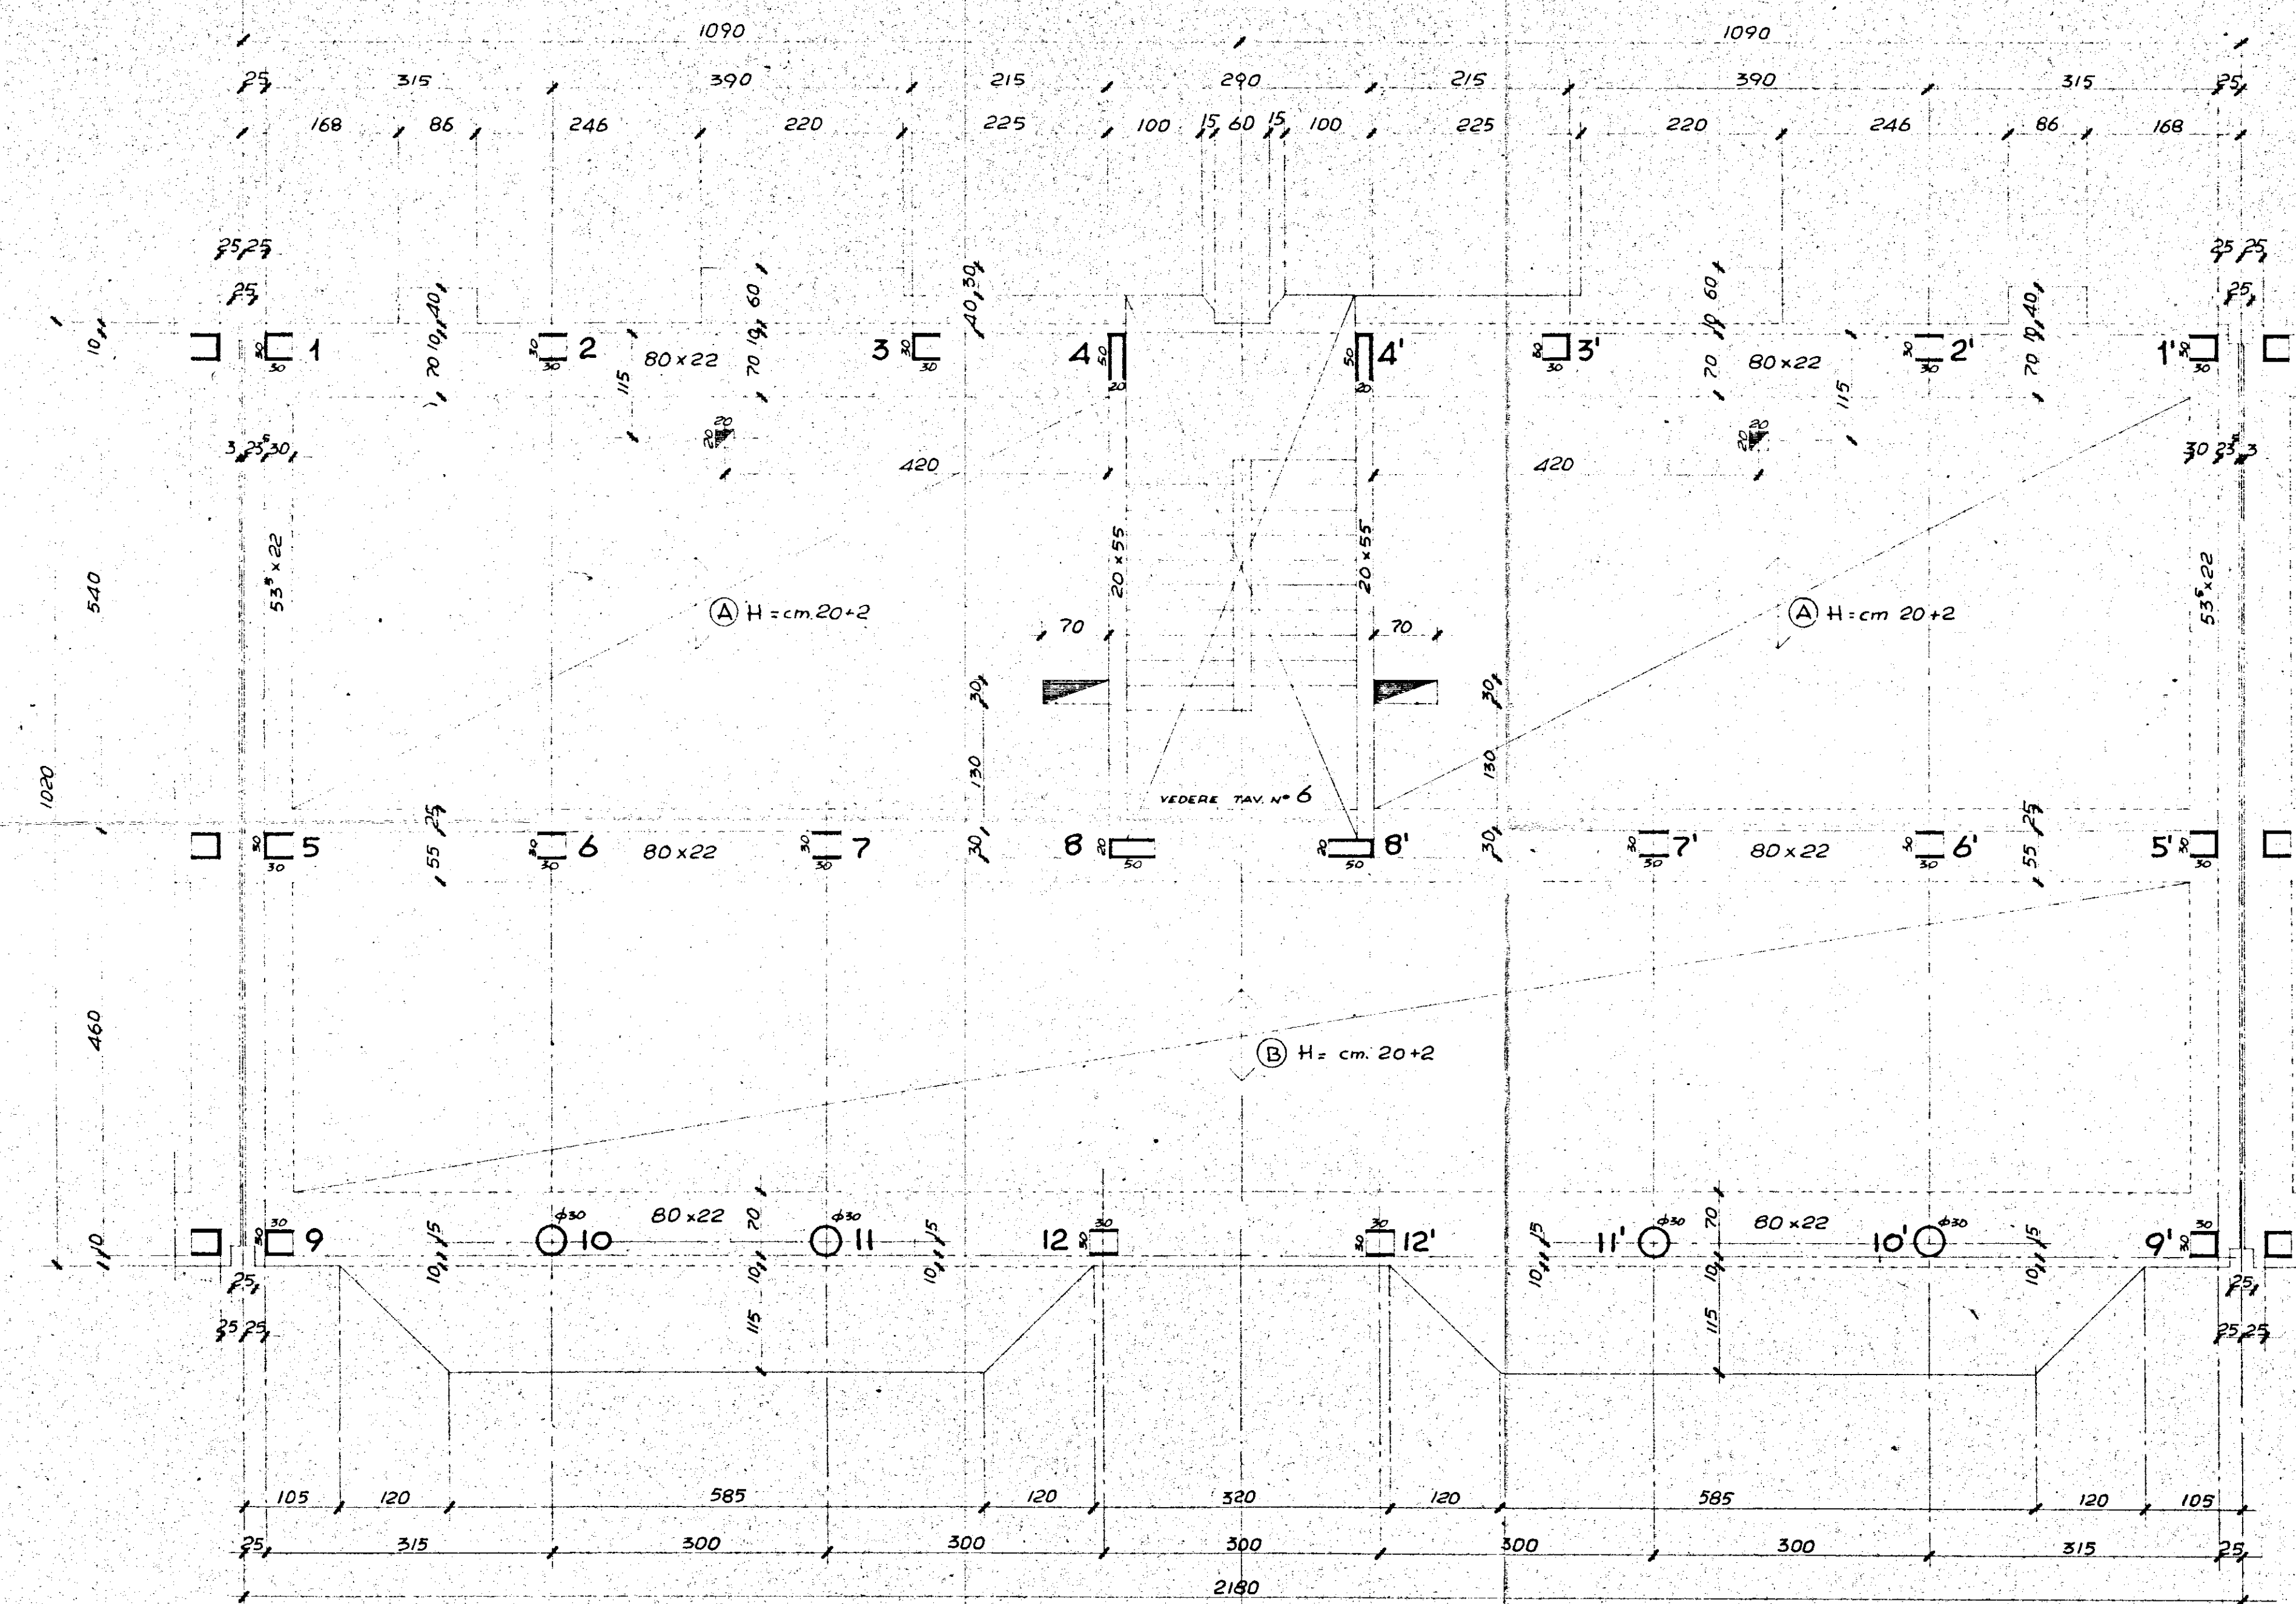

GESTIONE CASE LAVORATORI (legge n. 2963 del 1967)		Intervento N° 194	stazione appaltante I.a.c.p.
QUARTIERE «S. ELIA» BRINDISI Edilizia Sovvenzionata		4	
EDIFICIO TIPO «B» IN LINEA CARPENTERIA TIPO			
DIREZIONE LAVORI			