


Calcestruzzo R 250
Acciaio Aq 42

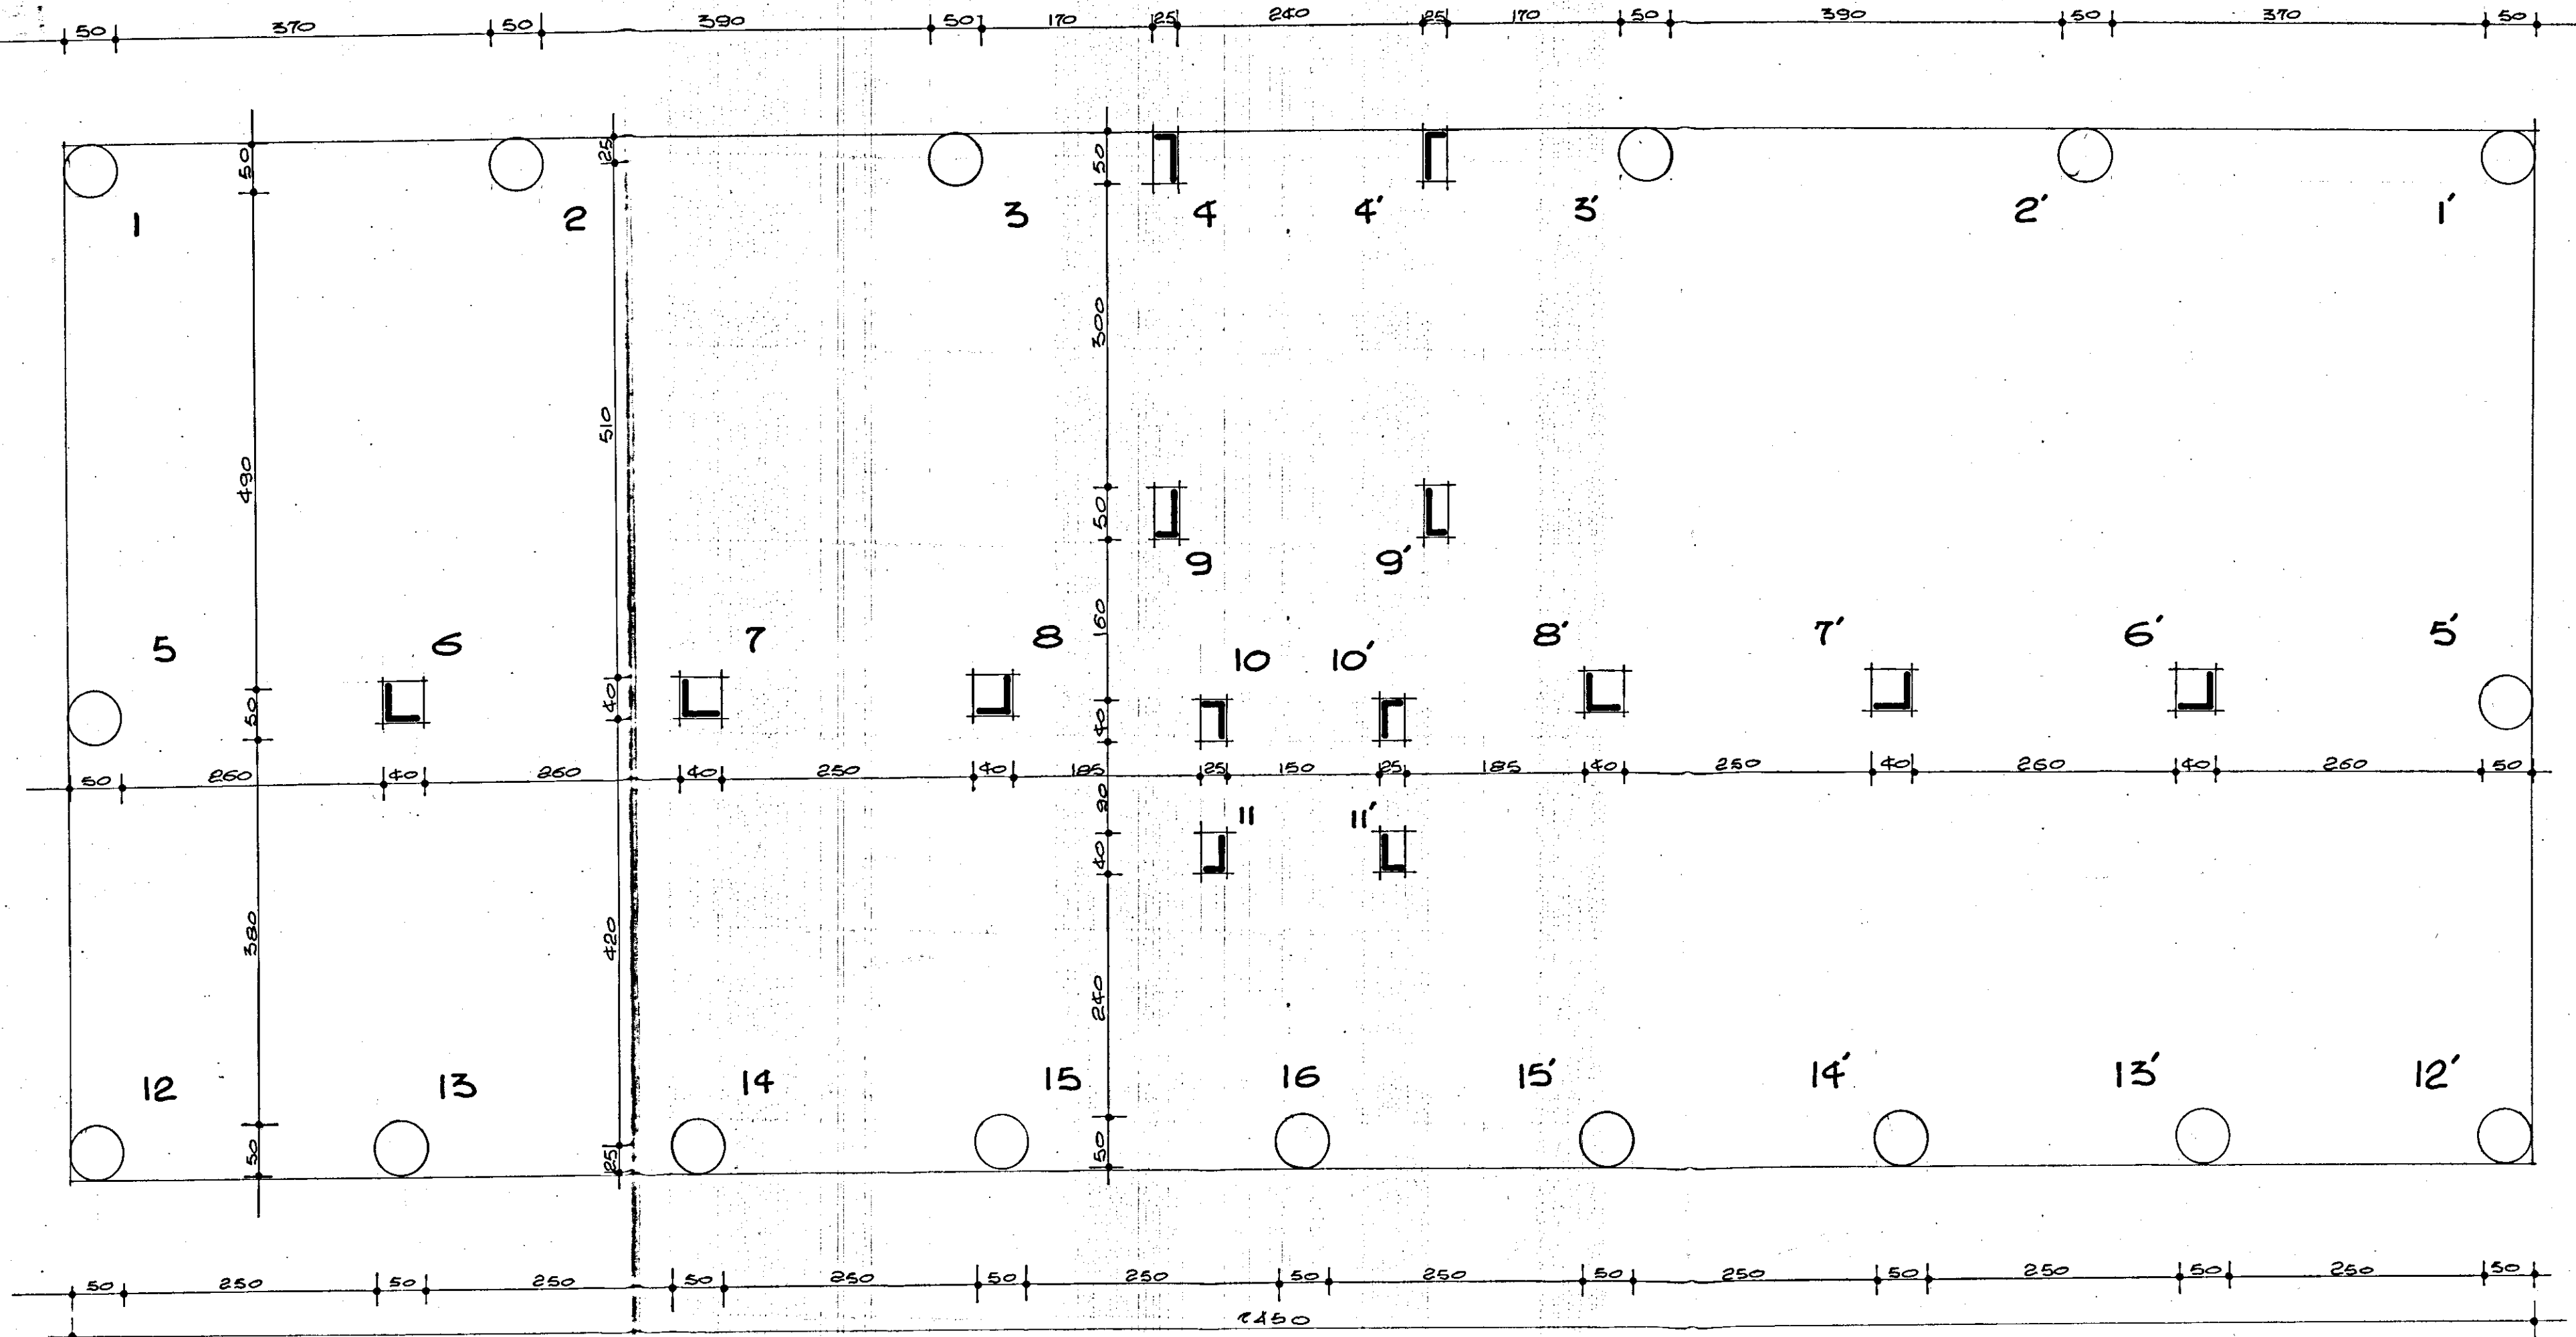

GESTIONE CASE LAVORATORI

(LEGGE 14.2.1983 N° 60) INTERVENTO N° 1/AZ

QUARTIERE "S. ELIA" BRINDISI
Edilizia Sovvenzionata

EDIFICIO TIPO C

PIANTA PIASTRI

STAZIONE APPALTANTE

I.A.C.P.

data

5/1/88

aggiornamento

aggiornamento

arch.

note

controllo

firma

Dr. Ing. Francesco D'ALONZO	EDILIZIA		
Dr. Ing. Elia ROMANAZZI	STRUTTURE		
Dr. Ing. Fausto PALIVA	IMPIANTI		
Dr. Ing. Aldo MALDARI	PROGRAMMAZIONE		
I.A.C.P.	DIREZIONE LAVORI		