

COMPLESSO DI EDILIZIA RESIDENZIALE
IACP DELLA PROVINCIA DI BRINDISI
COMUNE DI VILLA CASTELLI

12 1932
PAUL F. FINE
f. to: *comparative*

progettato.
DOTT. ING. PIETRO DE LEONARDIS
VIA FRATELLI ROSSELLI FASANO (BR)

B

A.R. STUDIO DI ARCHITETTURA
VIA MONTE SANTO 52 ROMA

DOTT. ARCH. GIUSEPPE CAROLI

DOTT. ARCH. UGO MIGLIETTA

IACP/VC

Il Coordinatore del Terzo Temic
Arch. Paolo Quarta


 IL PRESIDENTE
 (Michelle Narciya)
 Mr. Paris

PROGETTO ESECUTIVO

1:50

PIANTA PRIMO PIANO


OK

Per copia conforme

Brindisi. B

25 FEB. 1985

IL COORDINATORE GENERALE
(Dott. Ing. Antonio LONGO)

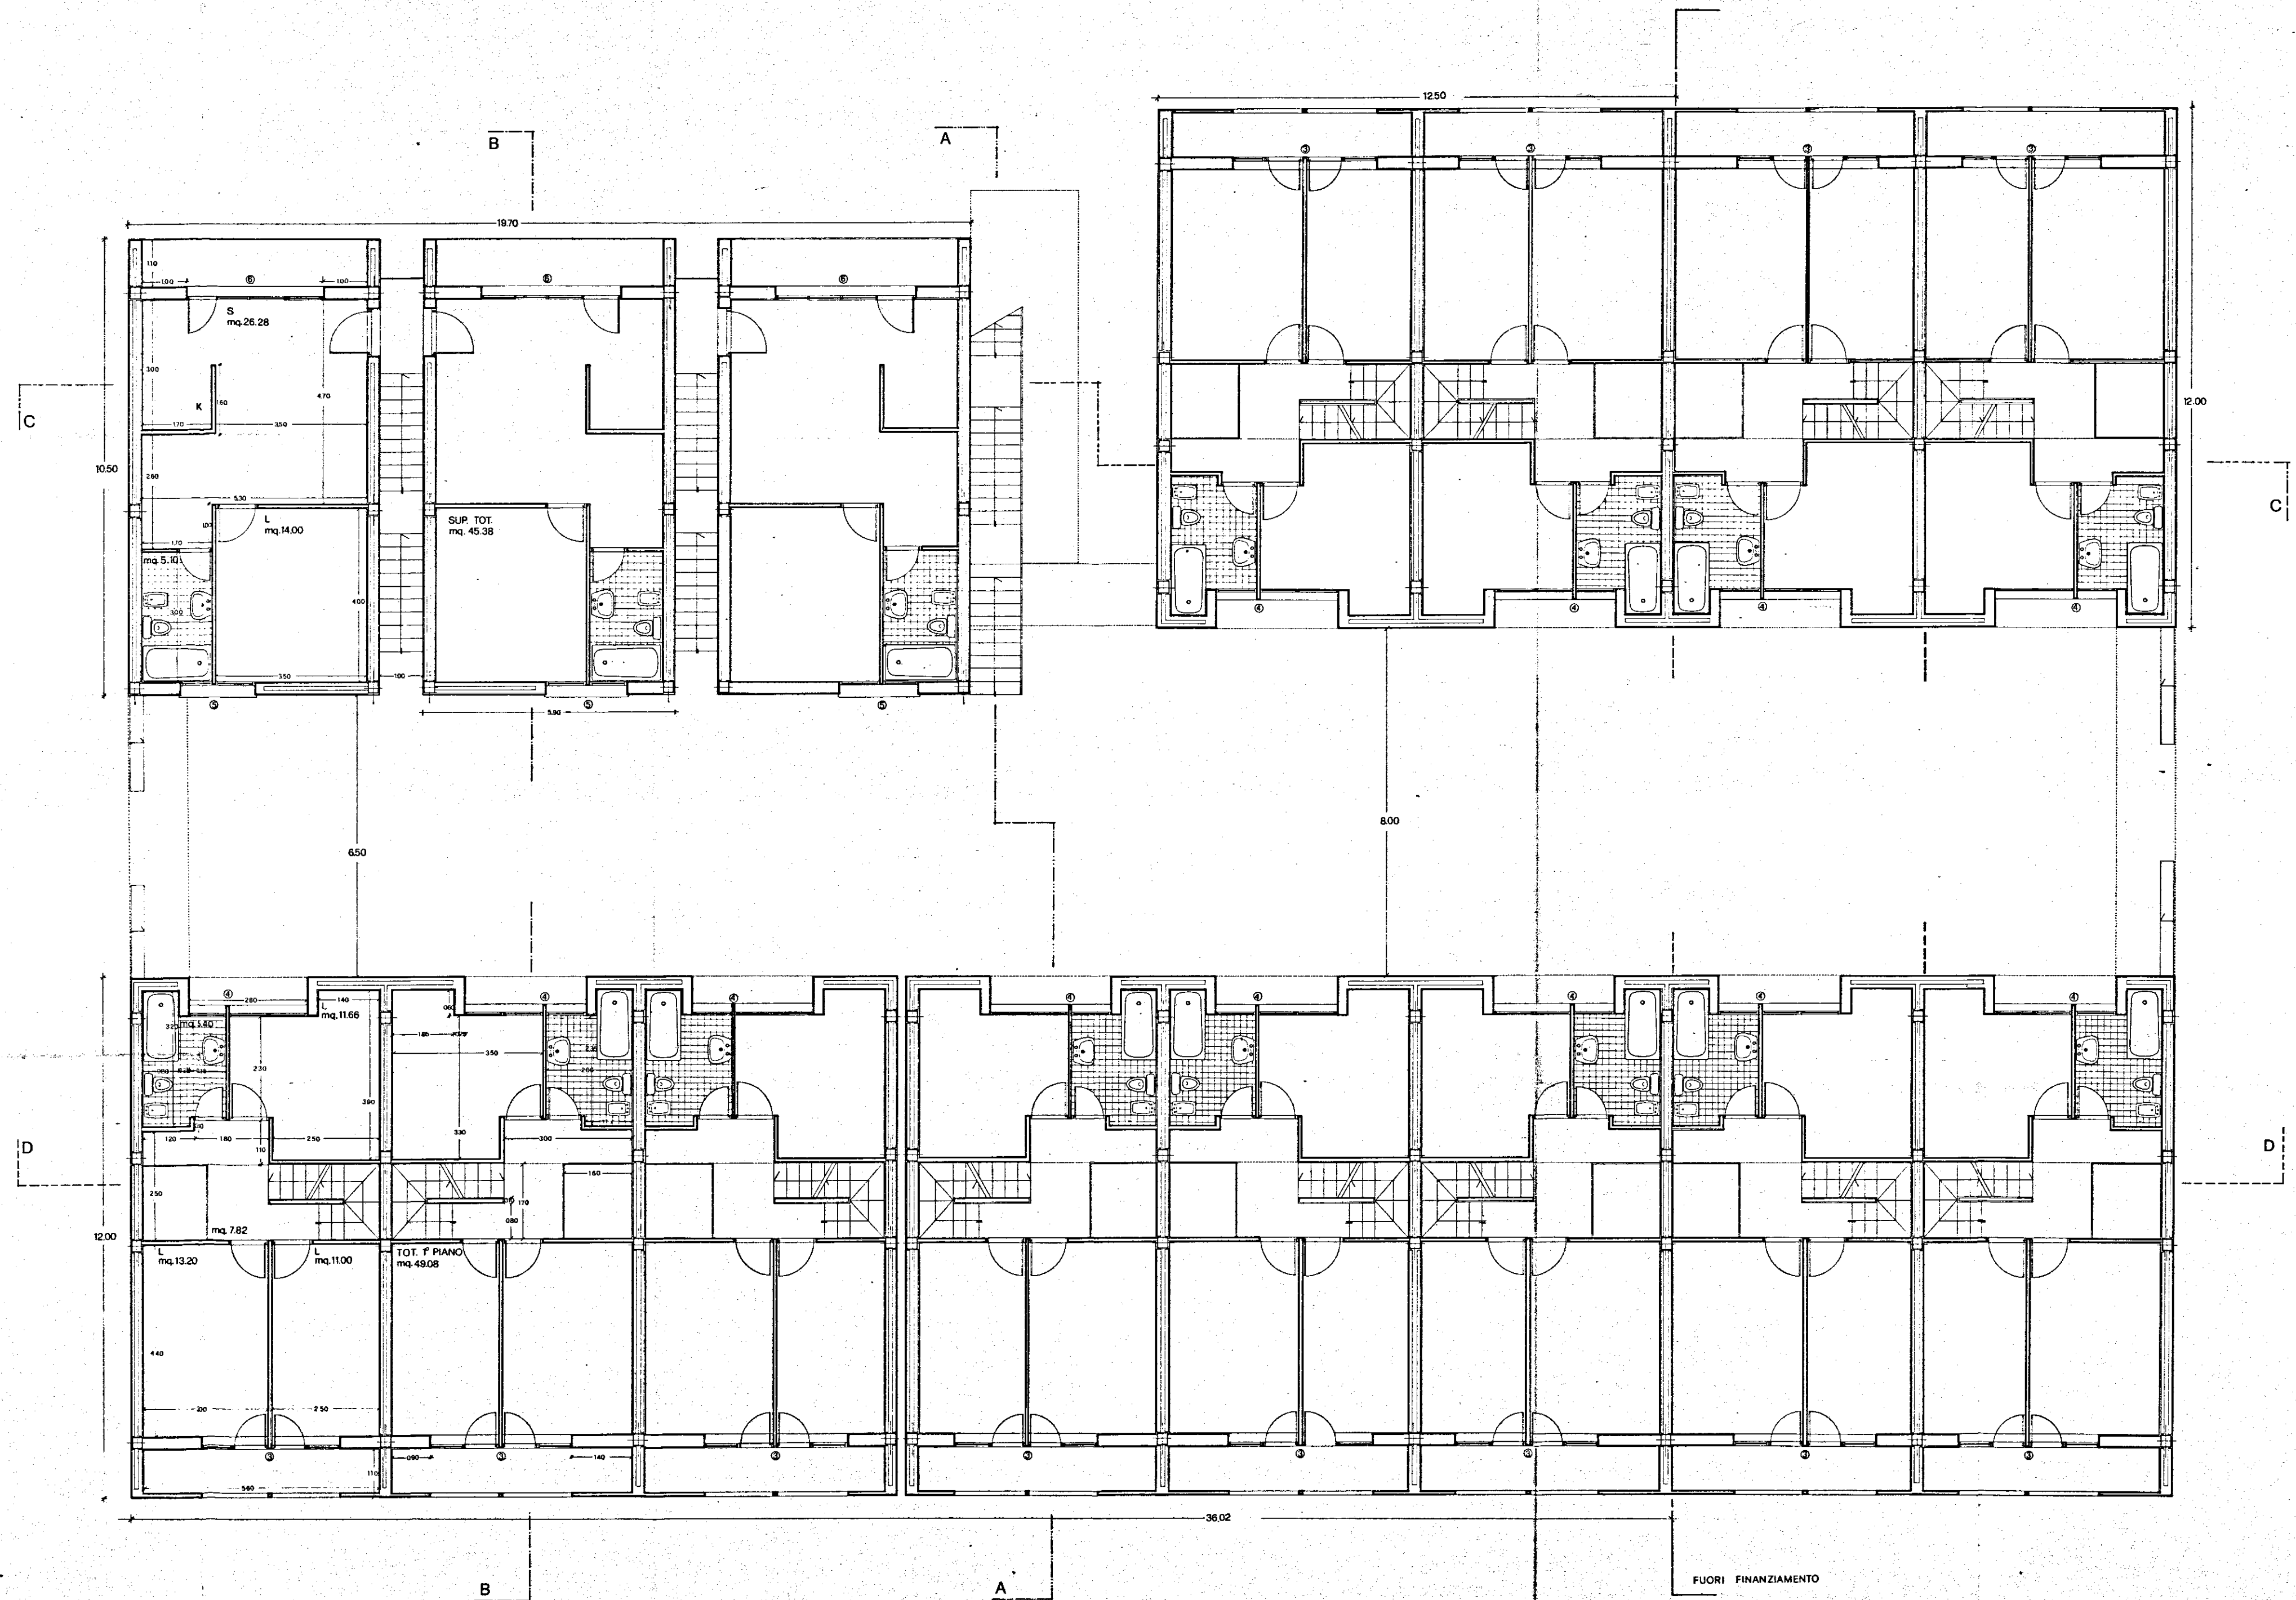

FUORI FINANZIAMENTO

