

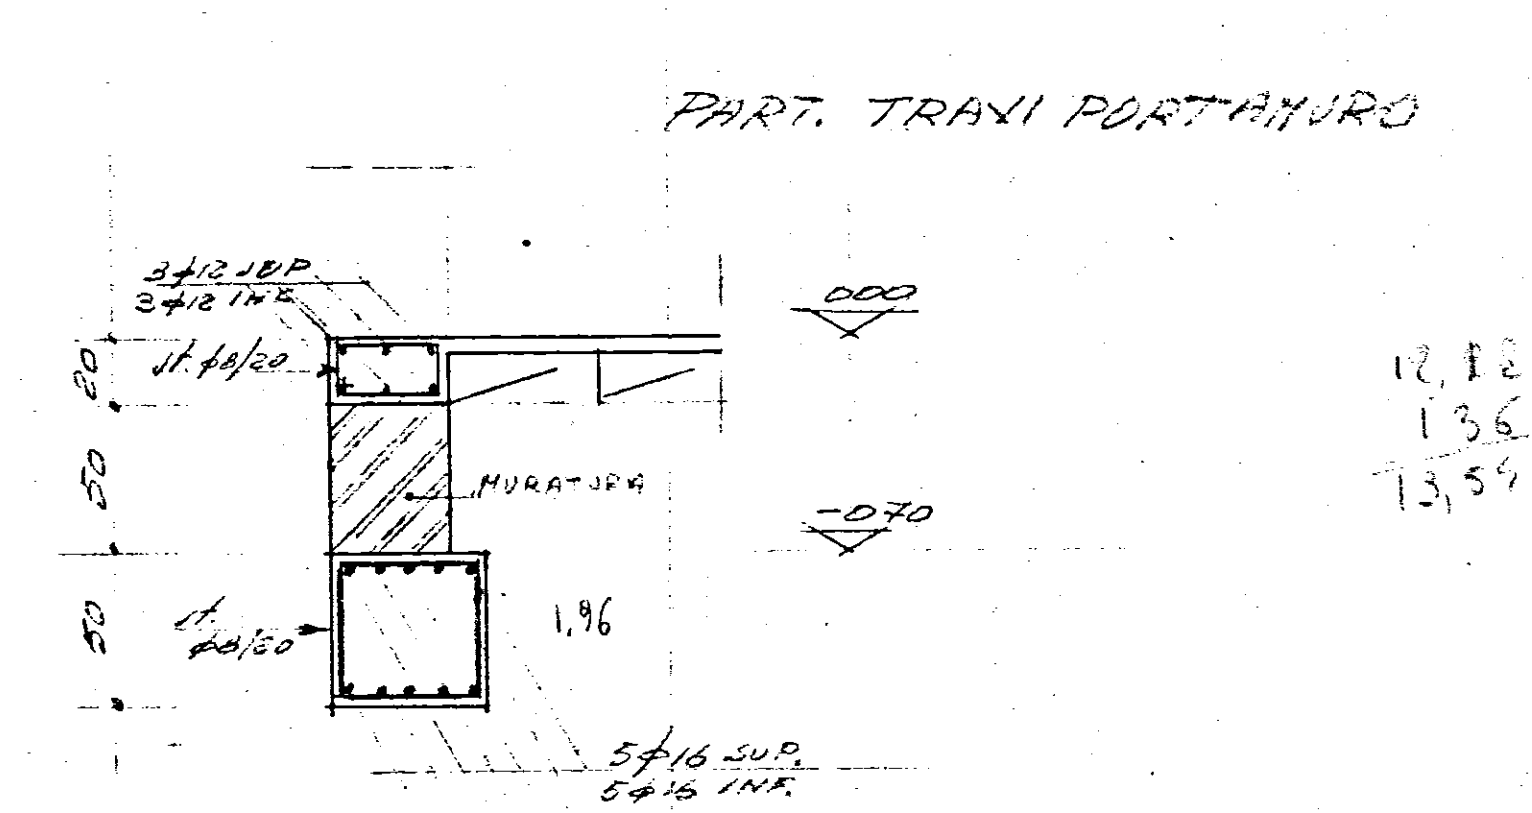
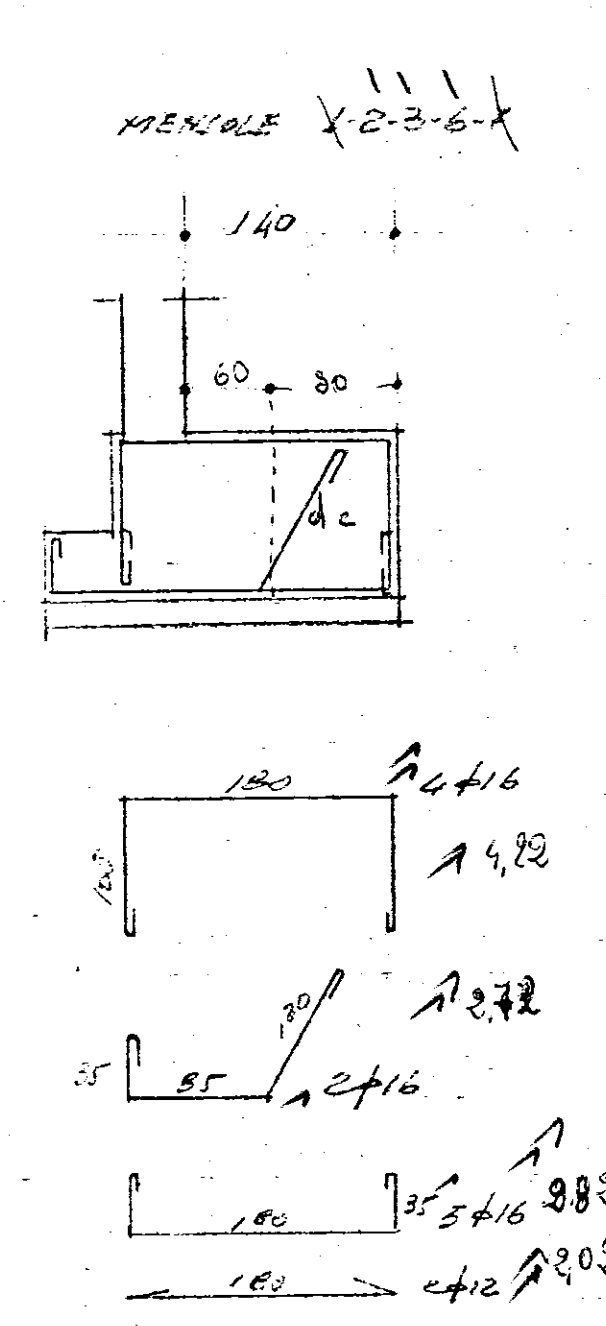
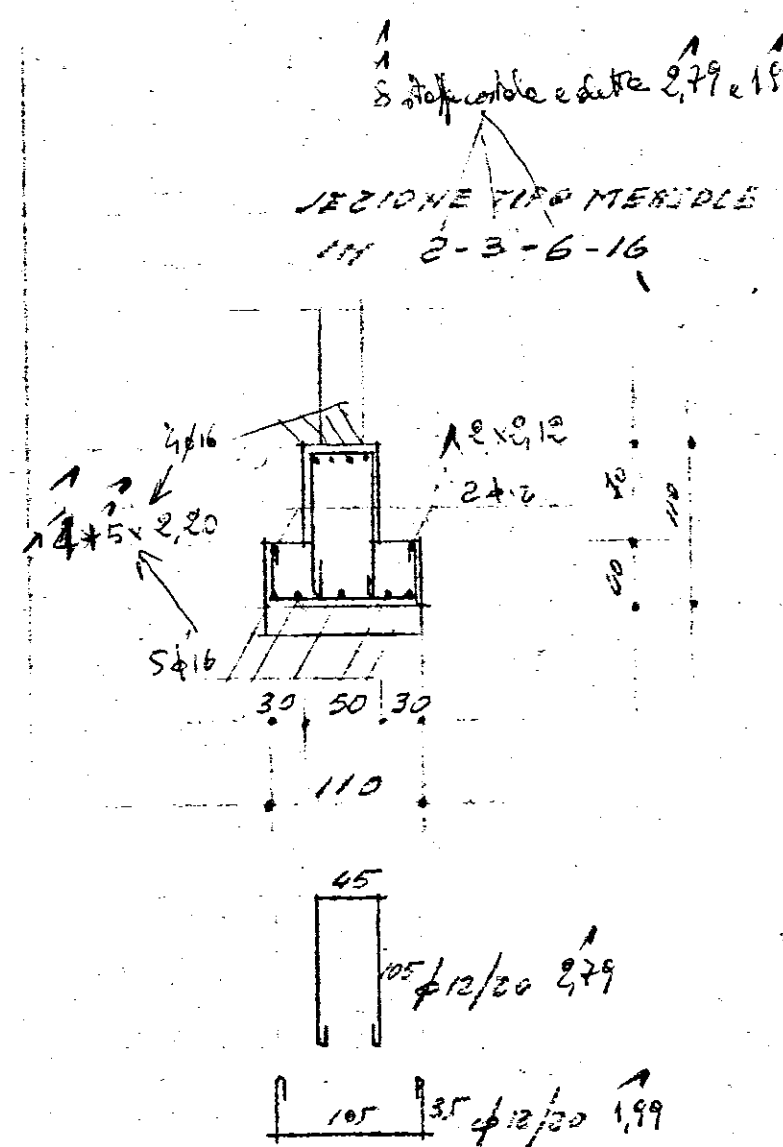
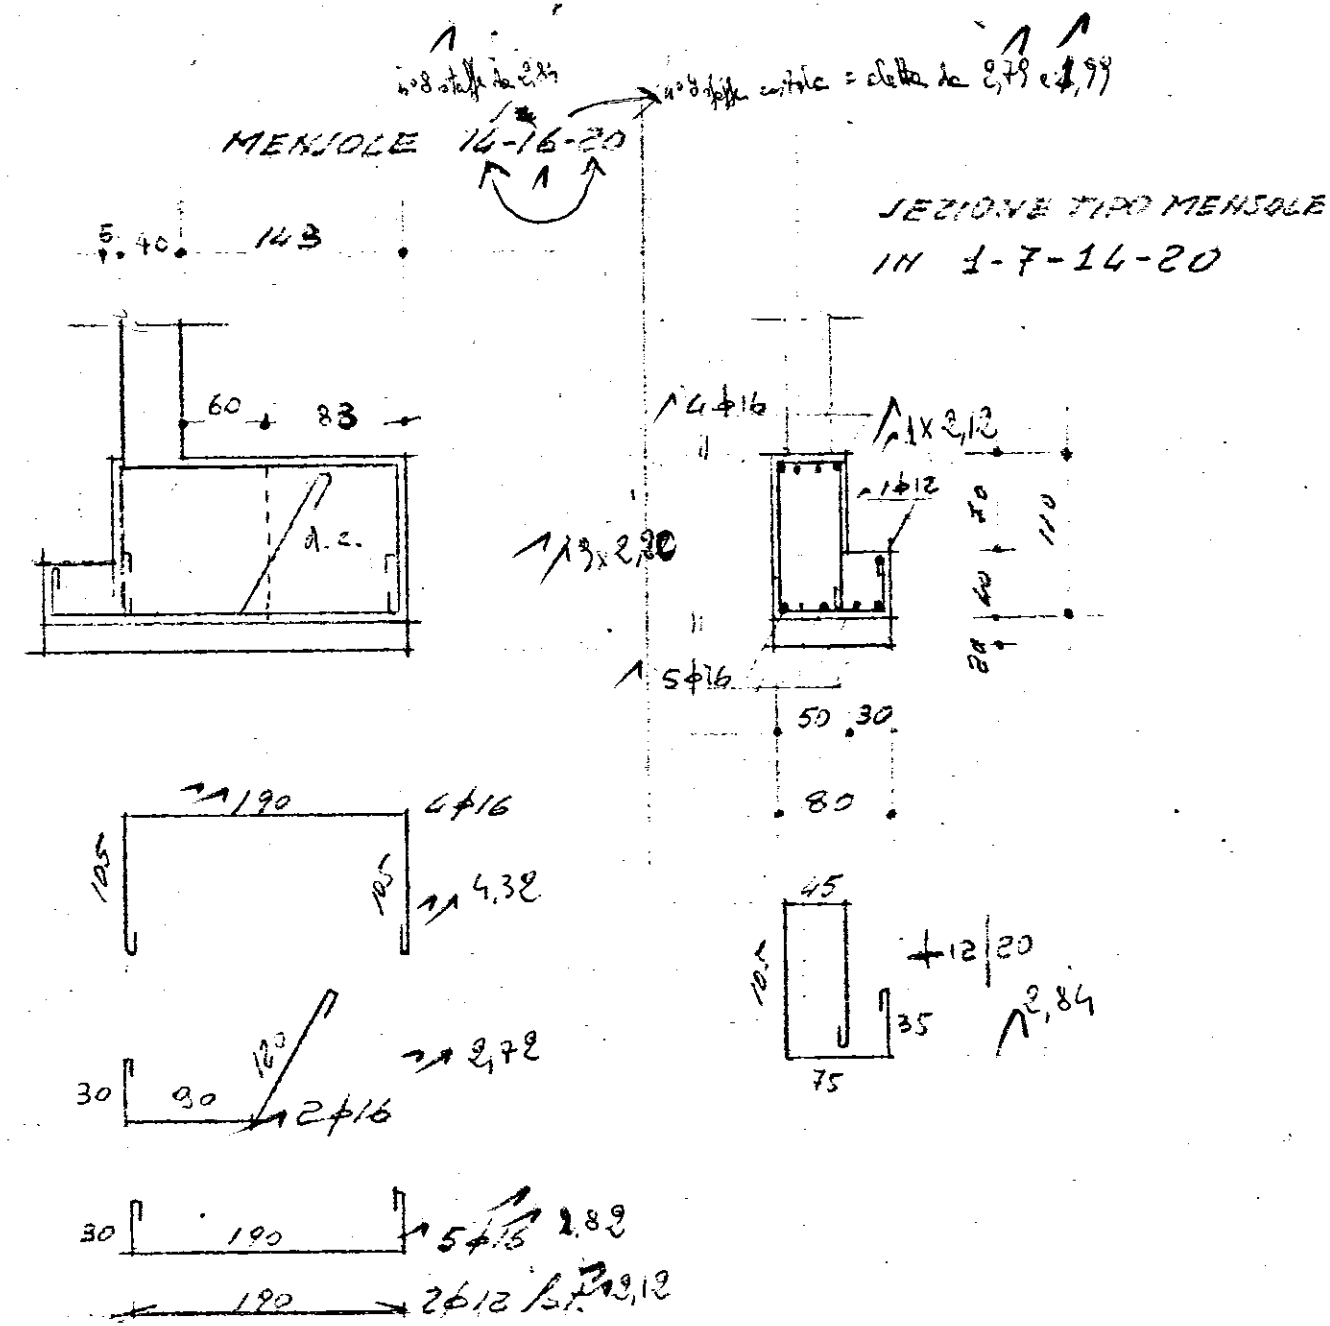
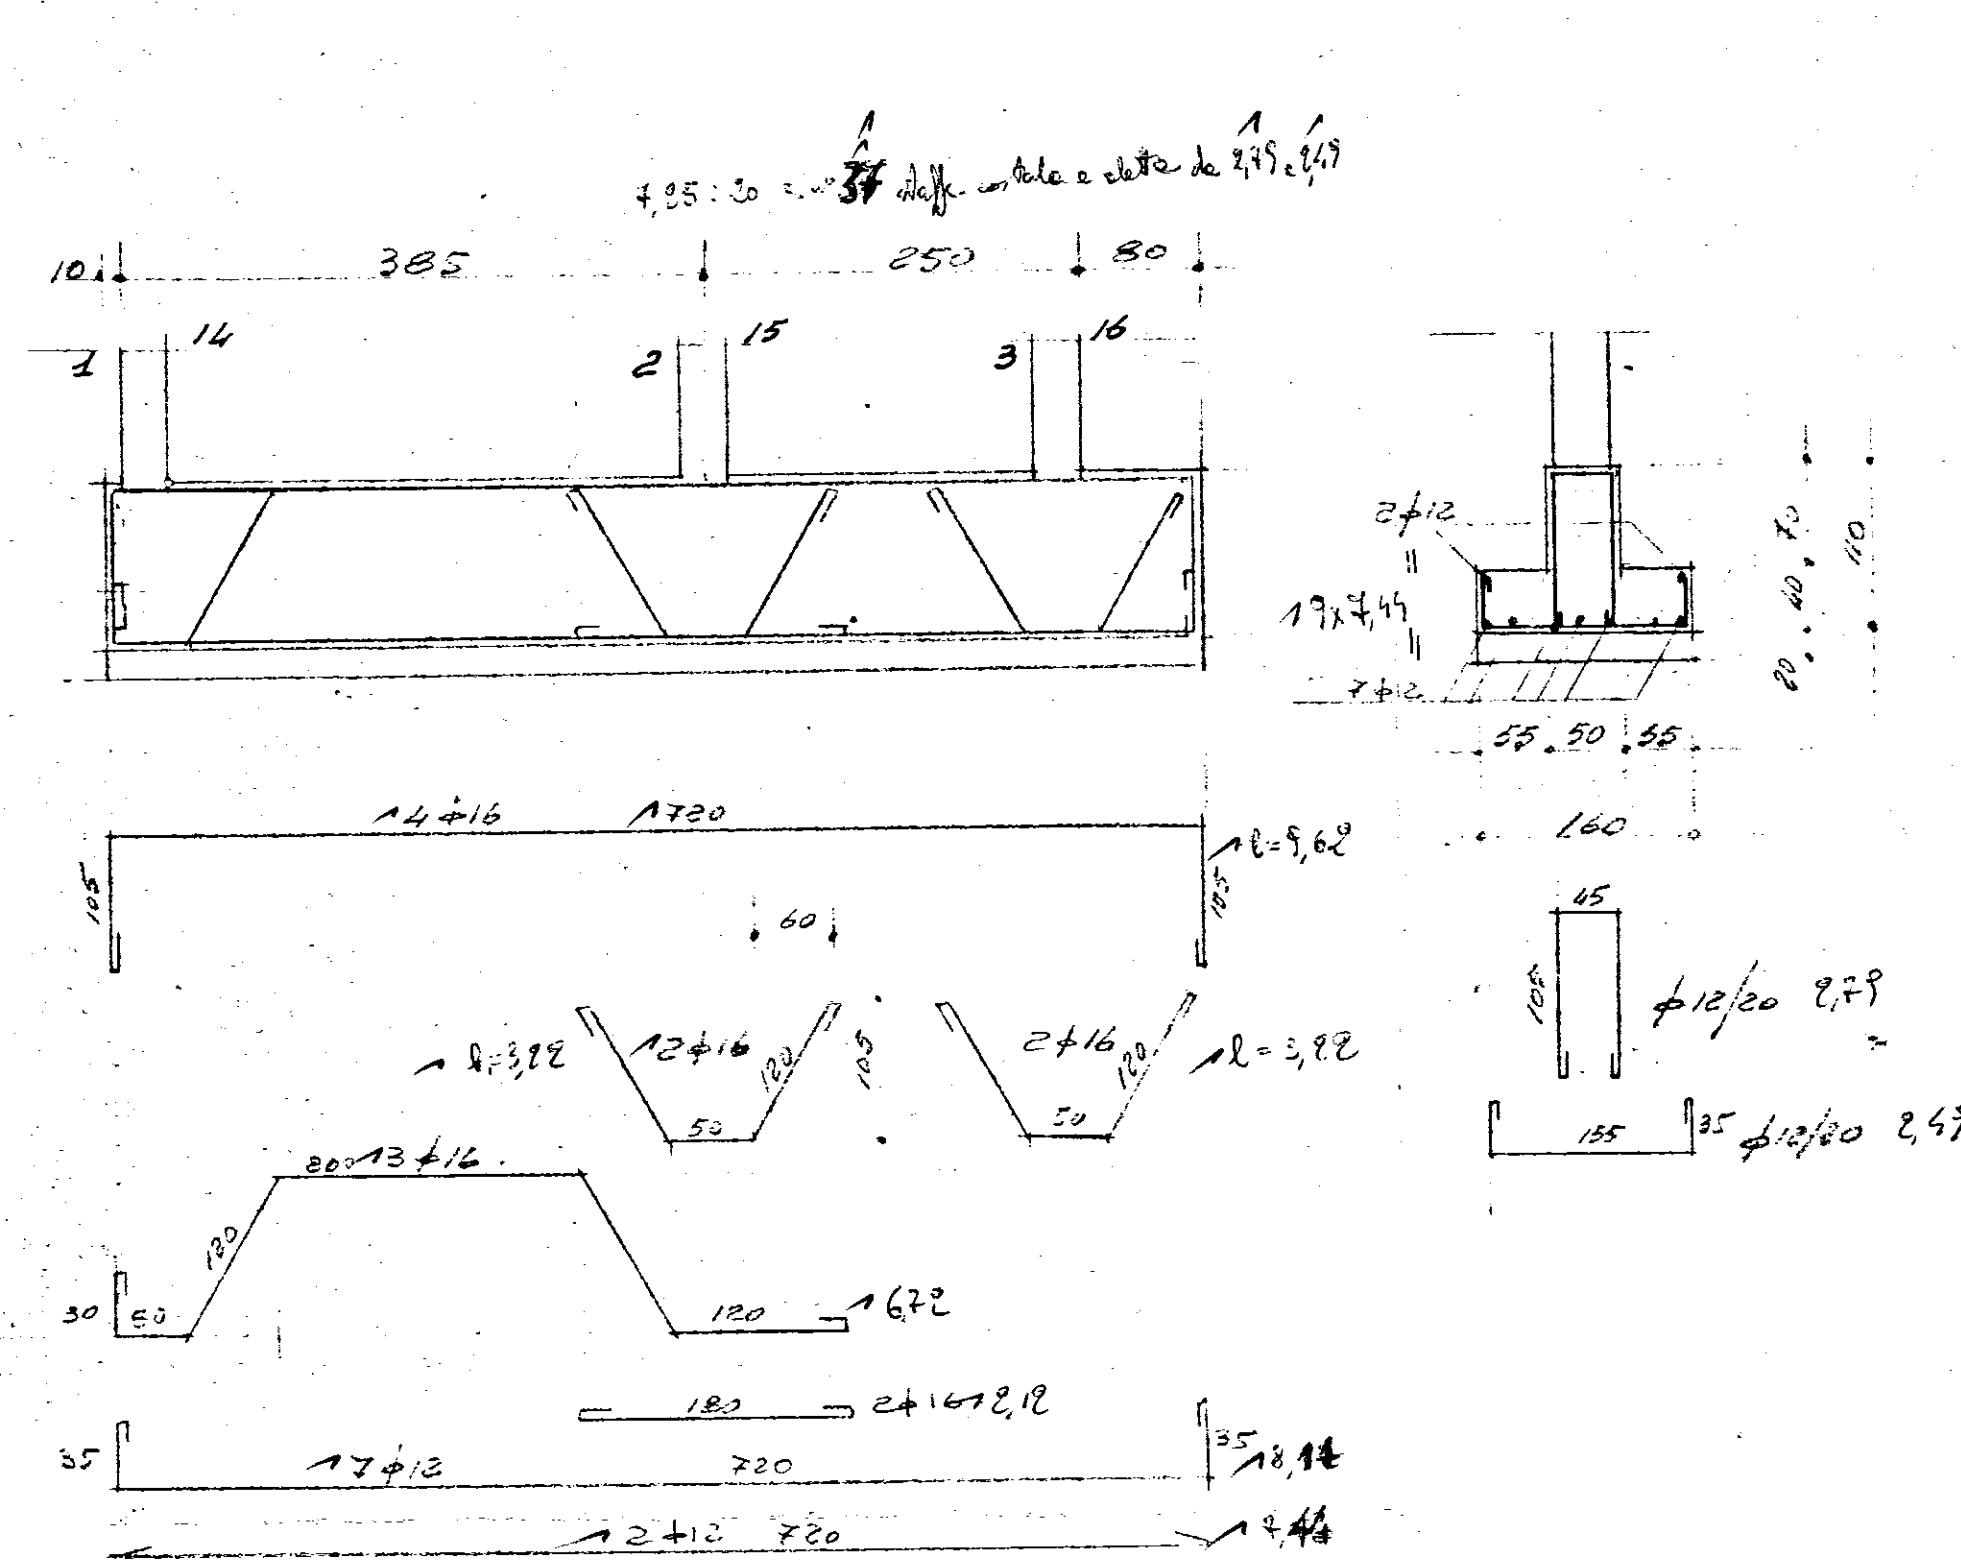
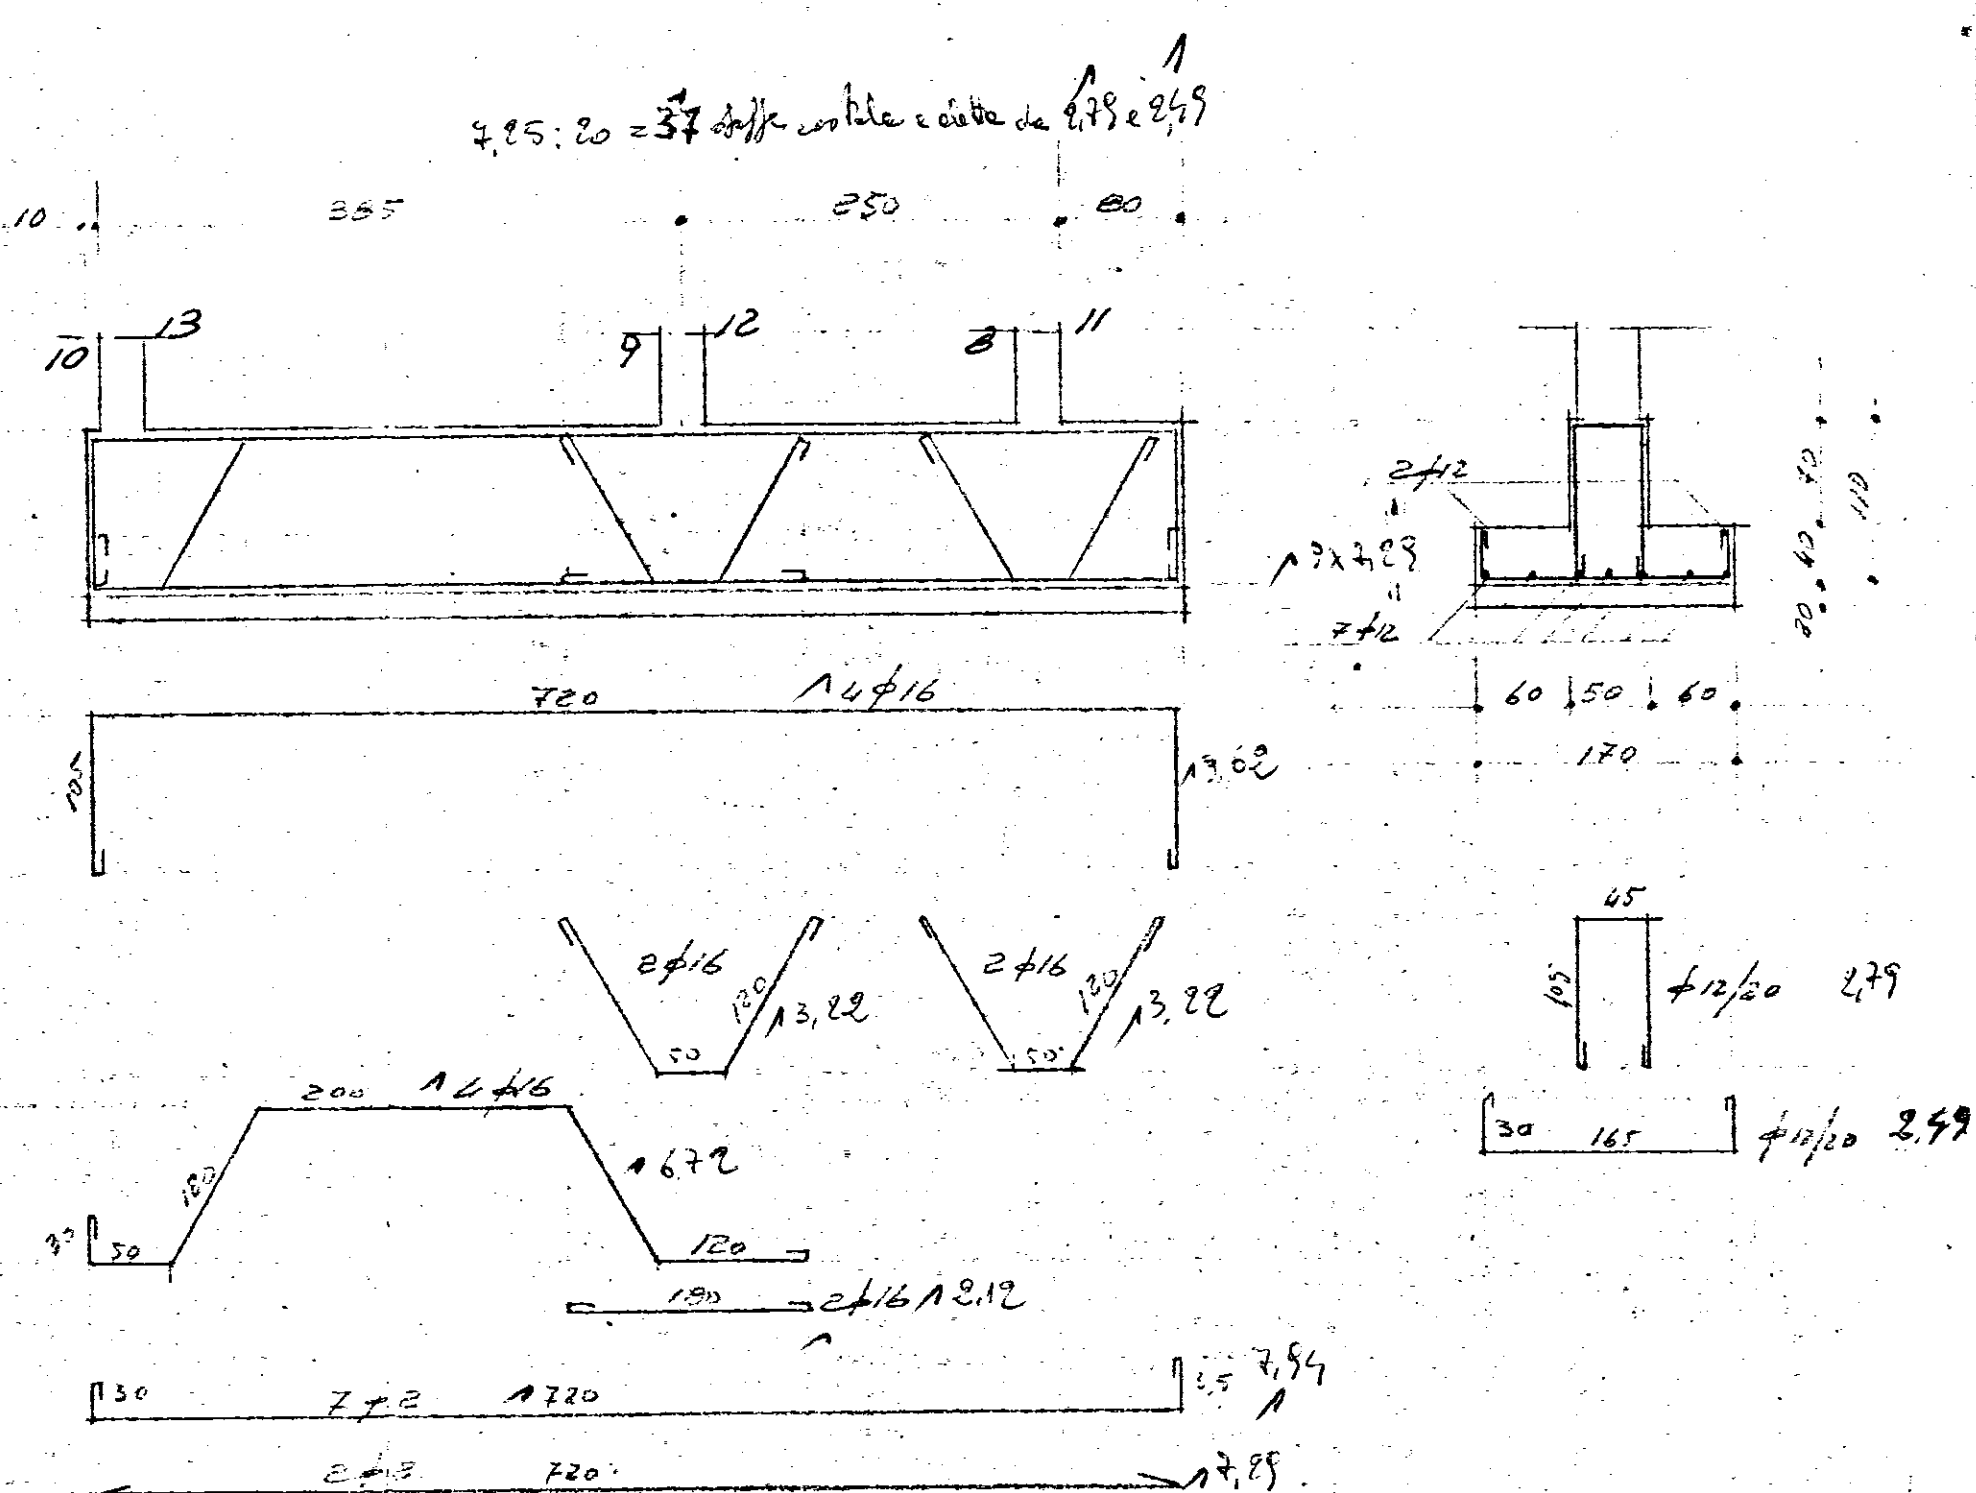
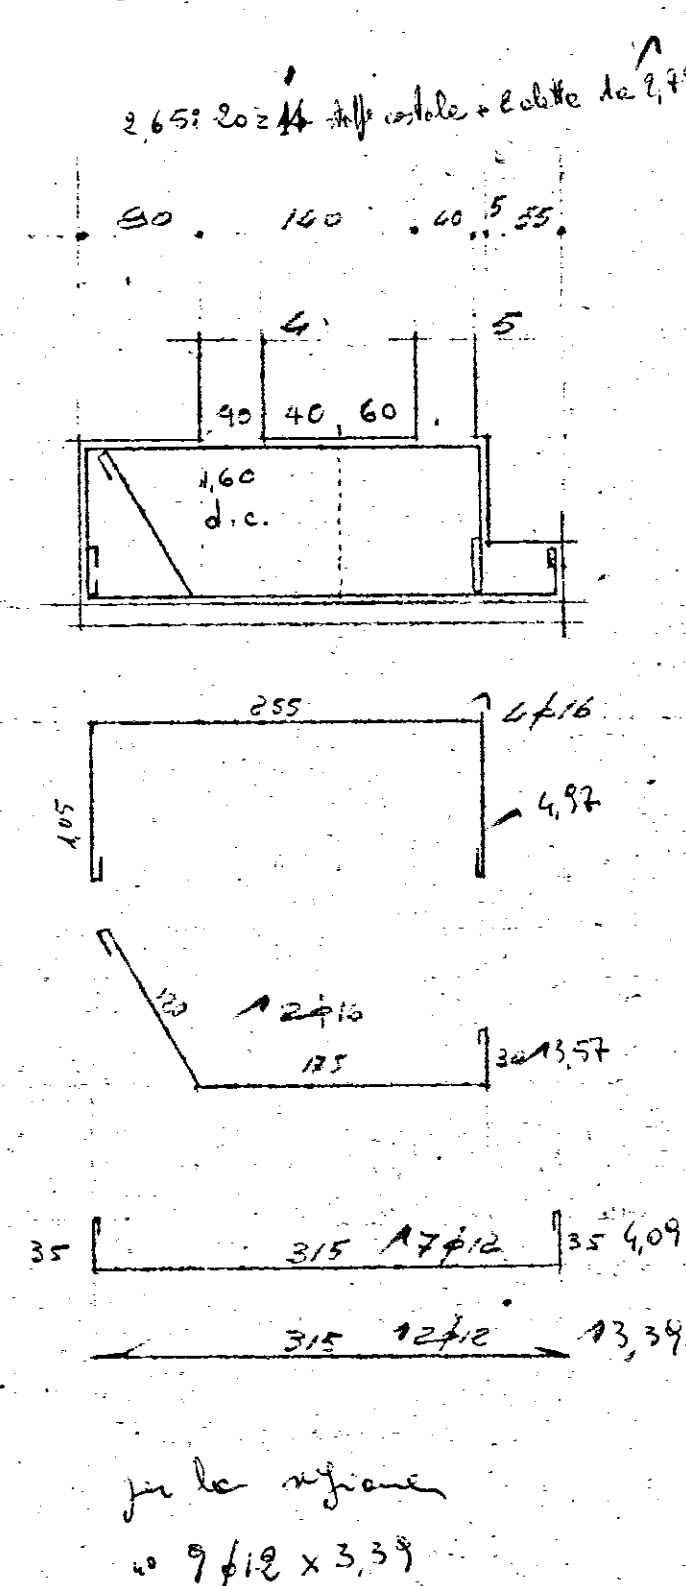


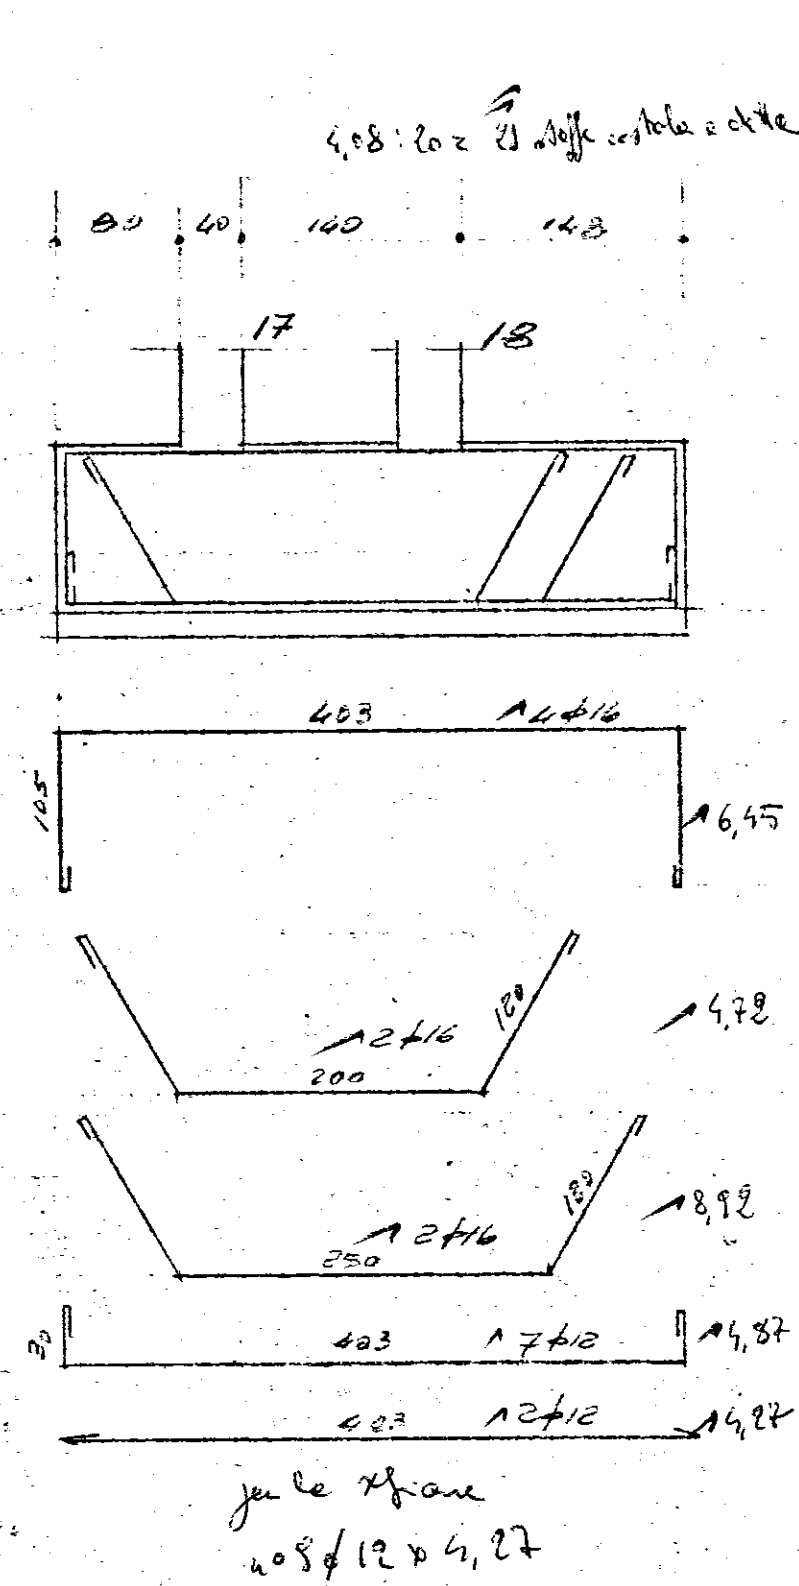

N.º B. ARMATURA PILASTRI:
 $A_c = 30 \times 40 \text{ cm}$
 $A_s = 6 \phi 12$
 $A_s = 6 \phi 15$

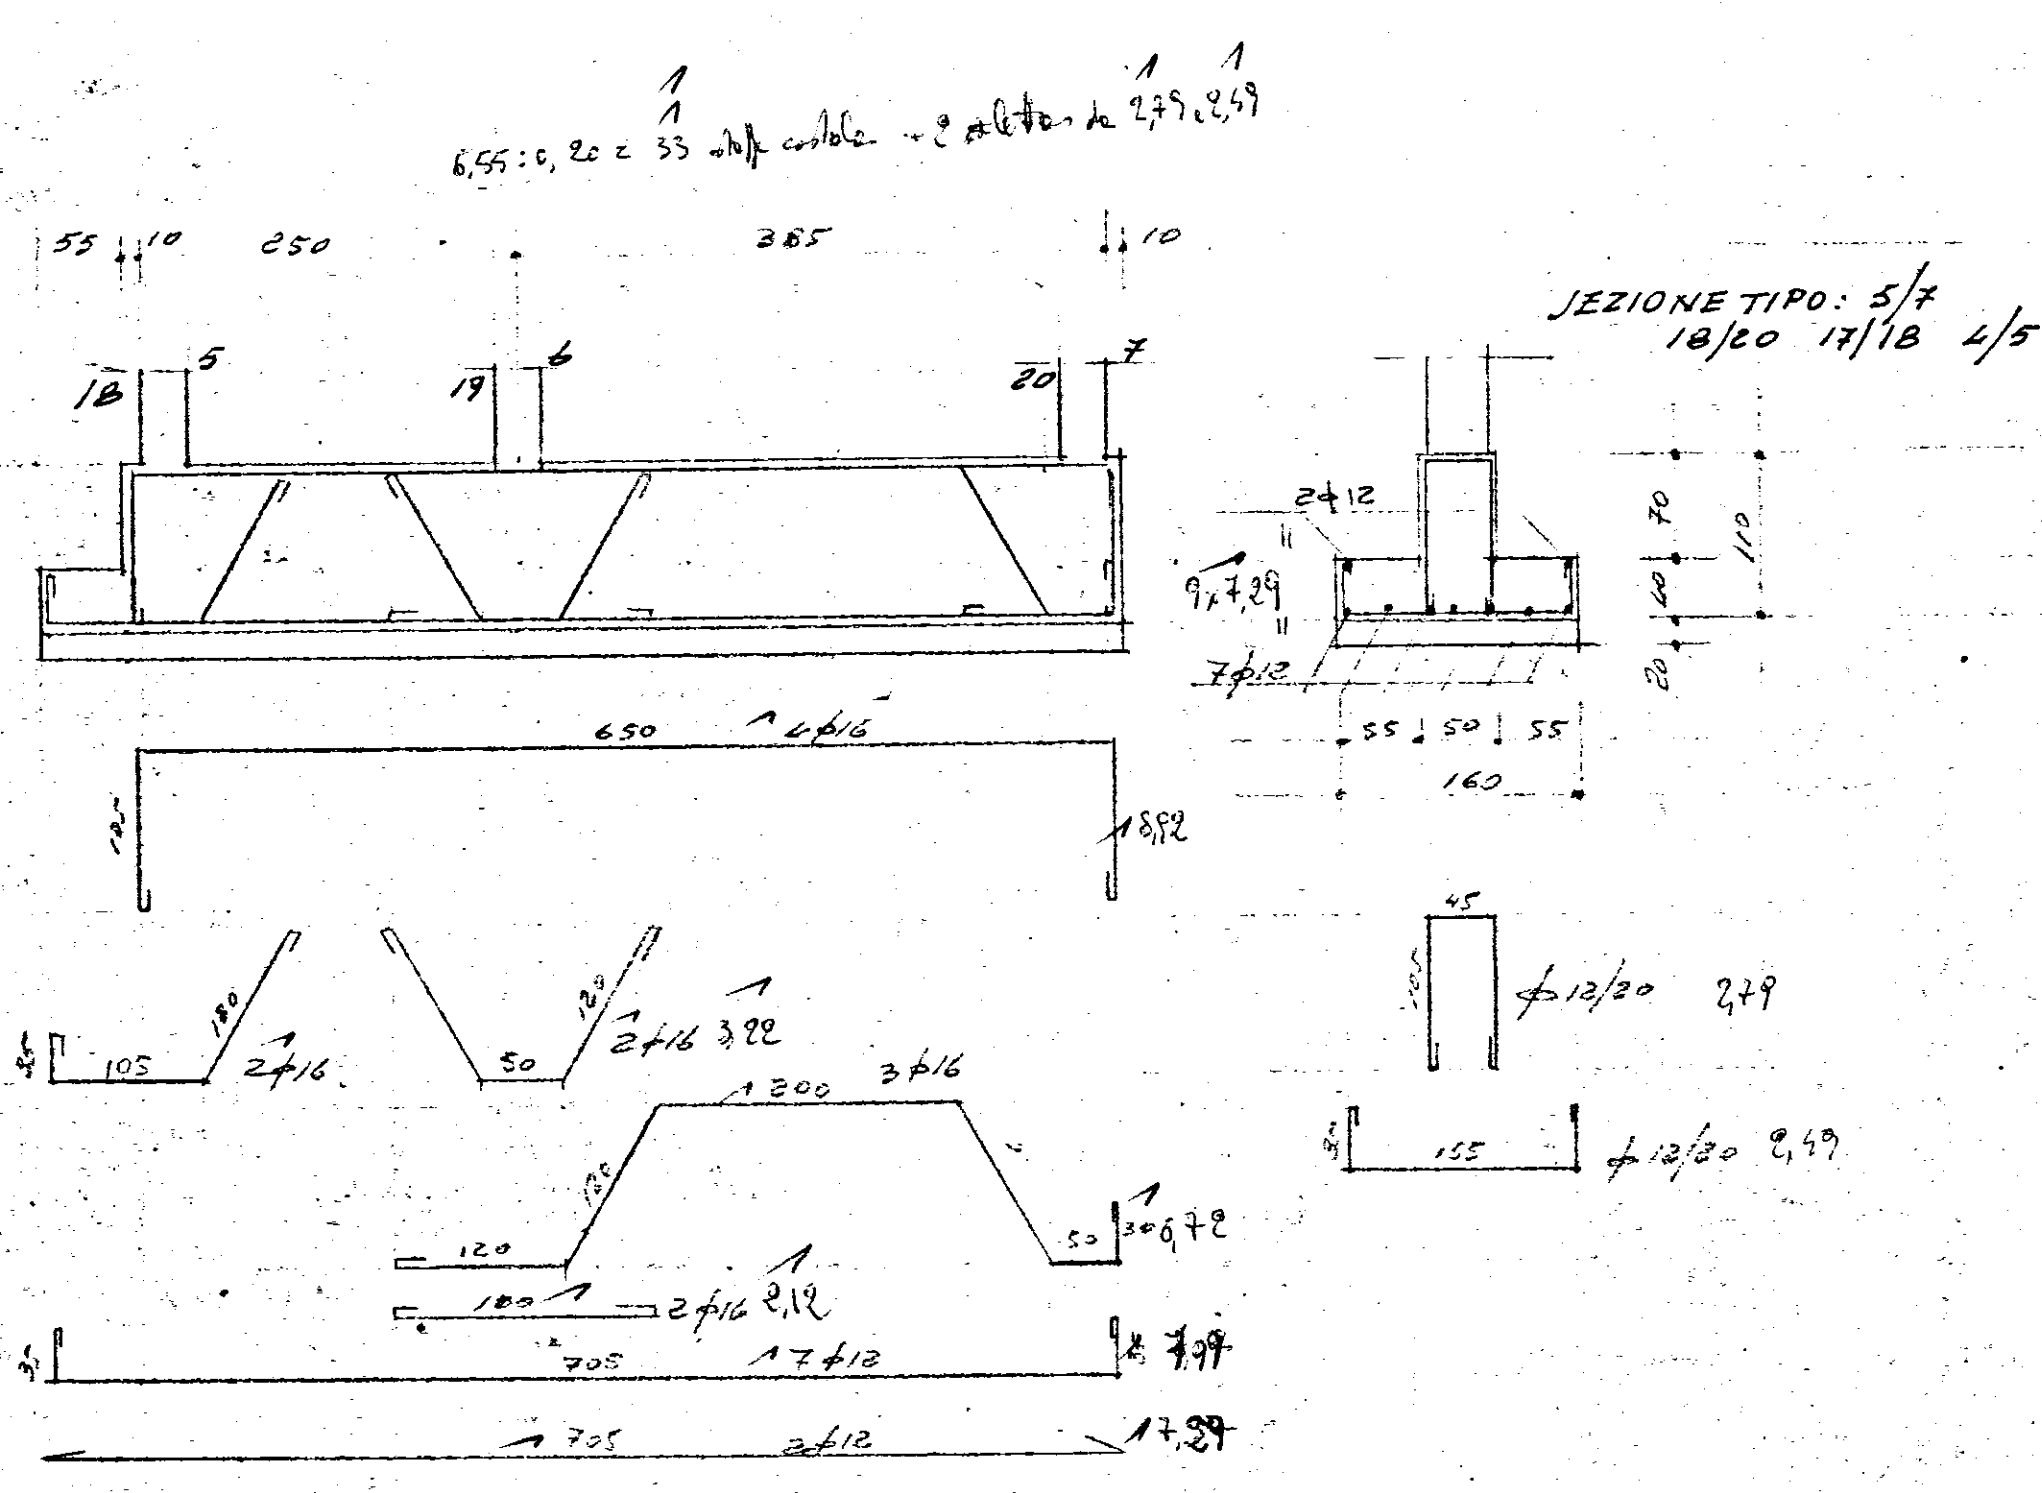

Legenda: - d.c.: da calcolare
 - i panni sono determinati 10 φ
 - le sovrapposizioni oltre 40 cm 40 φ + 4 panni
 - dista i panni di fondo del pilastro non con
 ridotti con le sovrapposizioni 40 φ + 3 panni

I. A. C. P. BRINDISI -			
N.º 26 ALLOGGI PER LAV.	Dis. da	Ima	date
AGRICOLI IN TUTURANO	Visto da		
ARMATURE FONDAZIONI	11/6/61	TAV. N.º	2
C.A. ING. PINTO - BR -	IMPRESA - DOTT. G. CAPUTO		