

ISTITUTO AUTONOMO PER LE CASE POPOLARI DELLA PROVINCIA DI BRINDISI

LEGE 5/8/1978 n. 457

PROGRAMMA ESECUTIVO DI INTERVENTO n. 001/86/1

APPALTO CONCORSO PER LA PROGETTAZIONE E LA COSTRUZIONE DI EDIFICI RESIDENZIALI IN BRINDISI (RIONE PERRINO) PIANO DI ZONA 167

SCALA 1:100

COMPARTO B

LOTTE 1-2-3-4

DATA FEBBRAIO '82


OGGETTO

IMPIANTO DI RISCALDAMENTO PIANO TERZO

PROGETTISTA

ALL.

C5

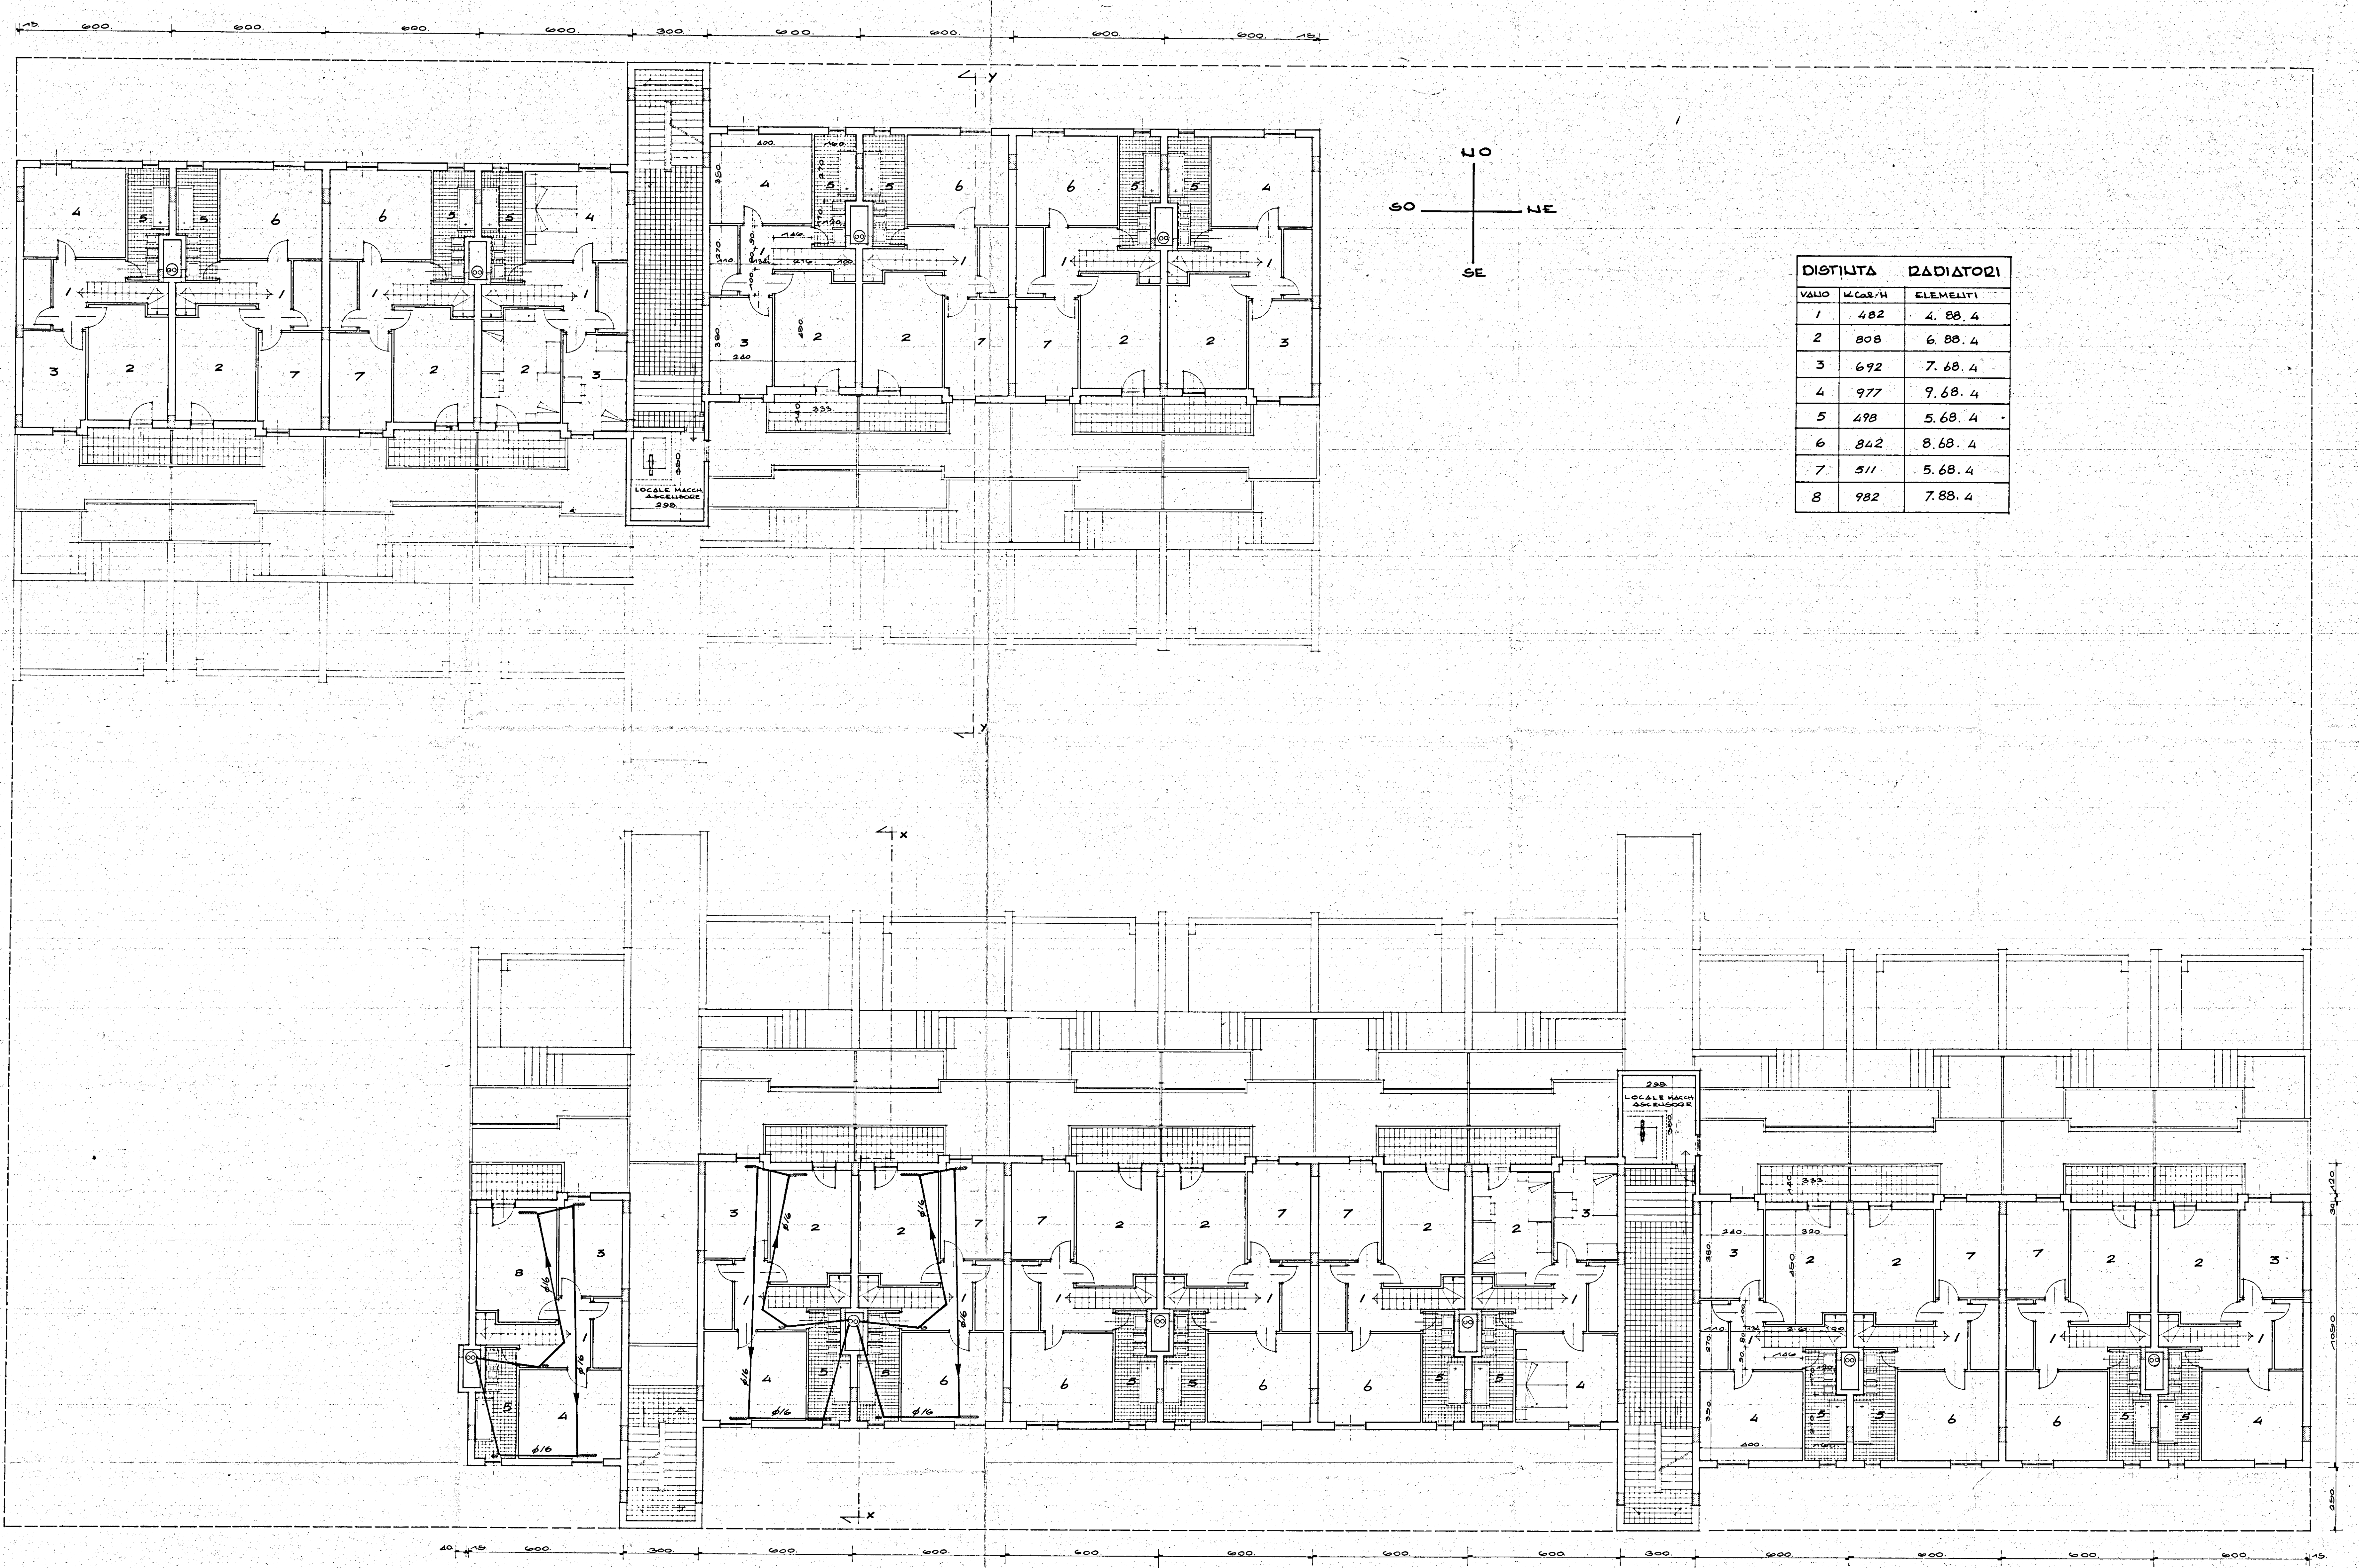

DISTINTA		RADIATORI
VANO	M.Cal./H	ELEMENTI
1	482	4. 88. 4
2	808	6. 88. 4
3	692	7. 68. 4
4	977	9. 68. 4
5	498	5. 68. 4
6	842	8. 68. 4
7	511	5. 68. 4
8	982	7. 88. 4