


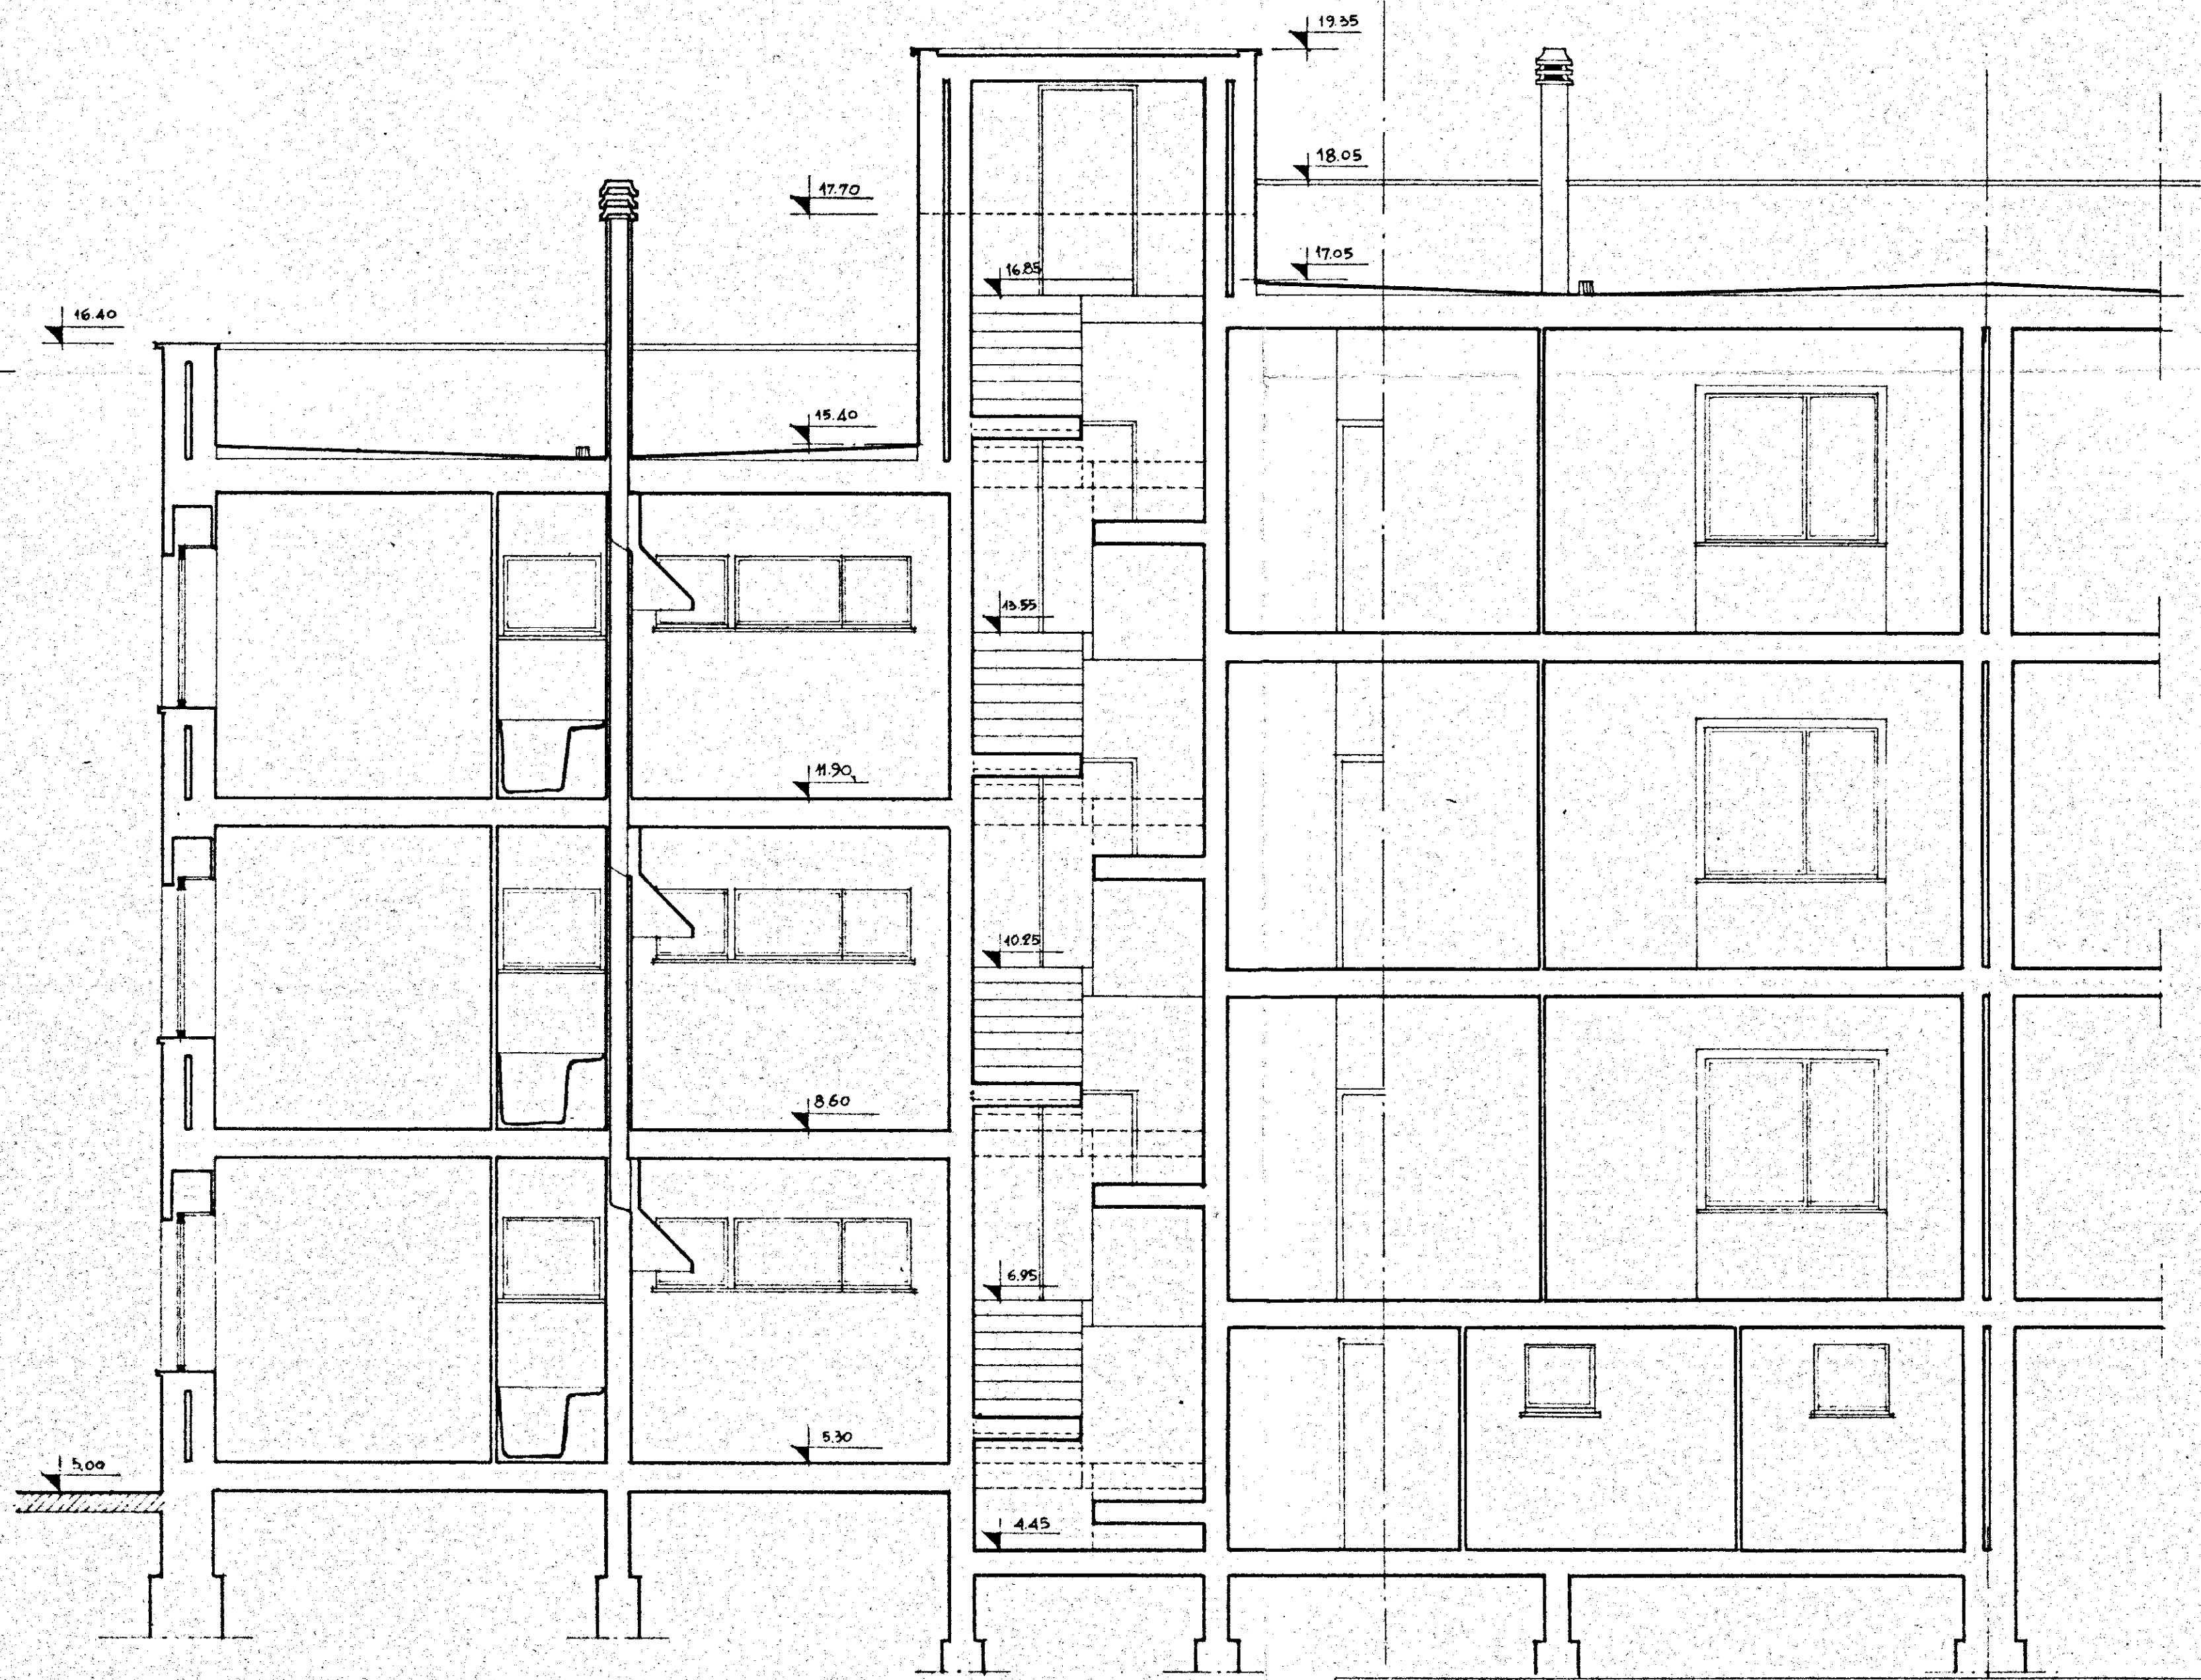

GESTIONE INA CASA 2° SETTENNIO	GRUPPO ARCH. SPACCARELLI - ABACCIN - BRUNO - DONI - C. BACCIN		
case in CEGLIE MESSAPICO	nucleo 1 n.1.2	edificio A	DIS. N° 6671 TAV. 6° SERIE 241
STAZIONE APP. I.A.C.P. BRINDISI	SEZIONE A.B	RAPP. 1:30	ROMA 27 GIUGNO 1959