


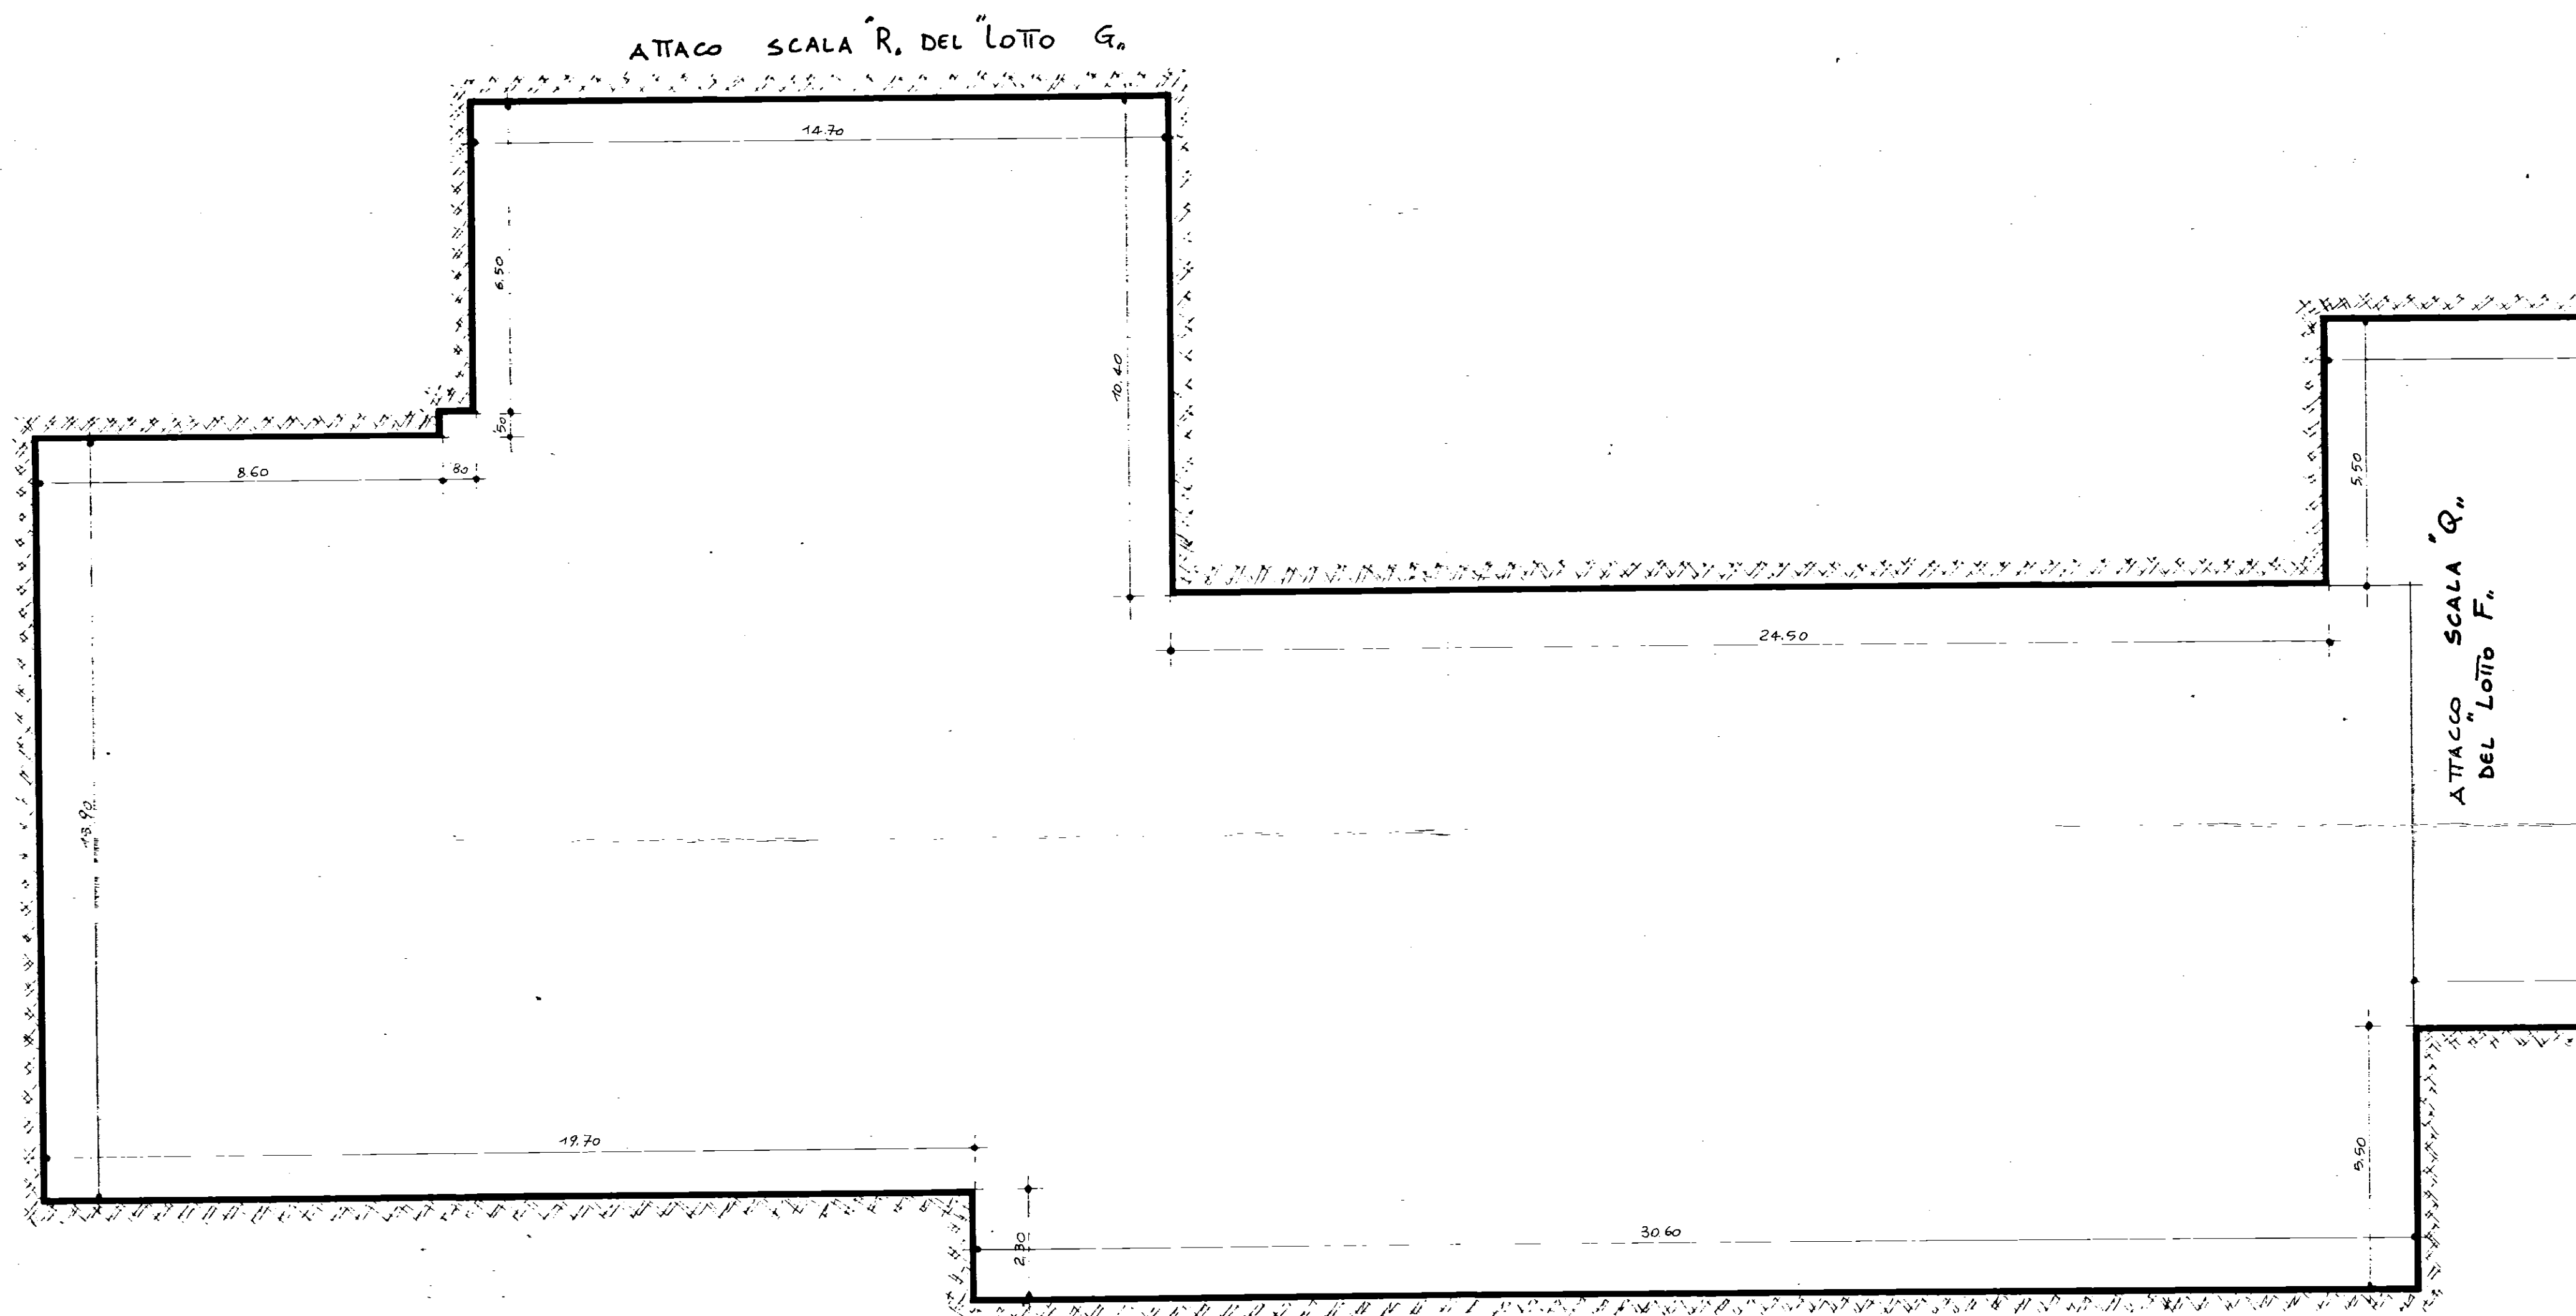

REGIONE PUGLIA
UFFICIO DEL GENIO CIVILE DI BRINDISI
Copia del presente atto esposta dopo
avviso in questo Ufficio ai sensi della legge
n. 4 del 5-11-1971, art. 1389
IL FUNZIONARIO ADDETTO
ING. GIOVANNI VALENTINI



EDIL S.A.T. S.r.l.
L'Amministratore Unico

**istituto autonomo
case popolari**
— brindisi —

legge 3-8-1975 n. 457 V° biennio 1986/87
programma intervento n. 001-132-1
codice 5-16-74-001-03

lot. 1

progetto per la costruzione di alloggi
popolari in BRINDISI (RIONE BOZZANO)
lotto -H- (SCALE T-U) CORP.H

ufficio
progettazione
C. S. D.
Brindisi

alloggi n. 20 da mq. 95

scala 1:100

PIANTA DELLO SCAVO