


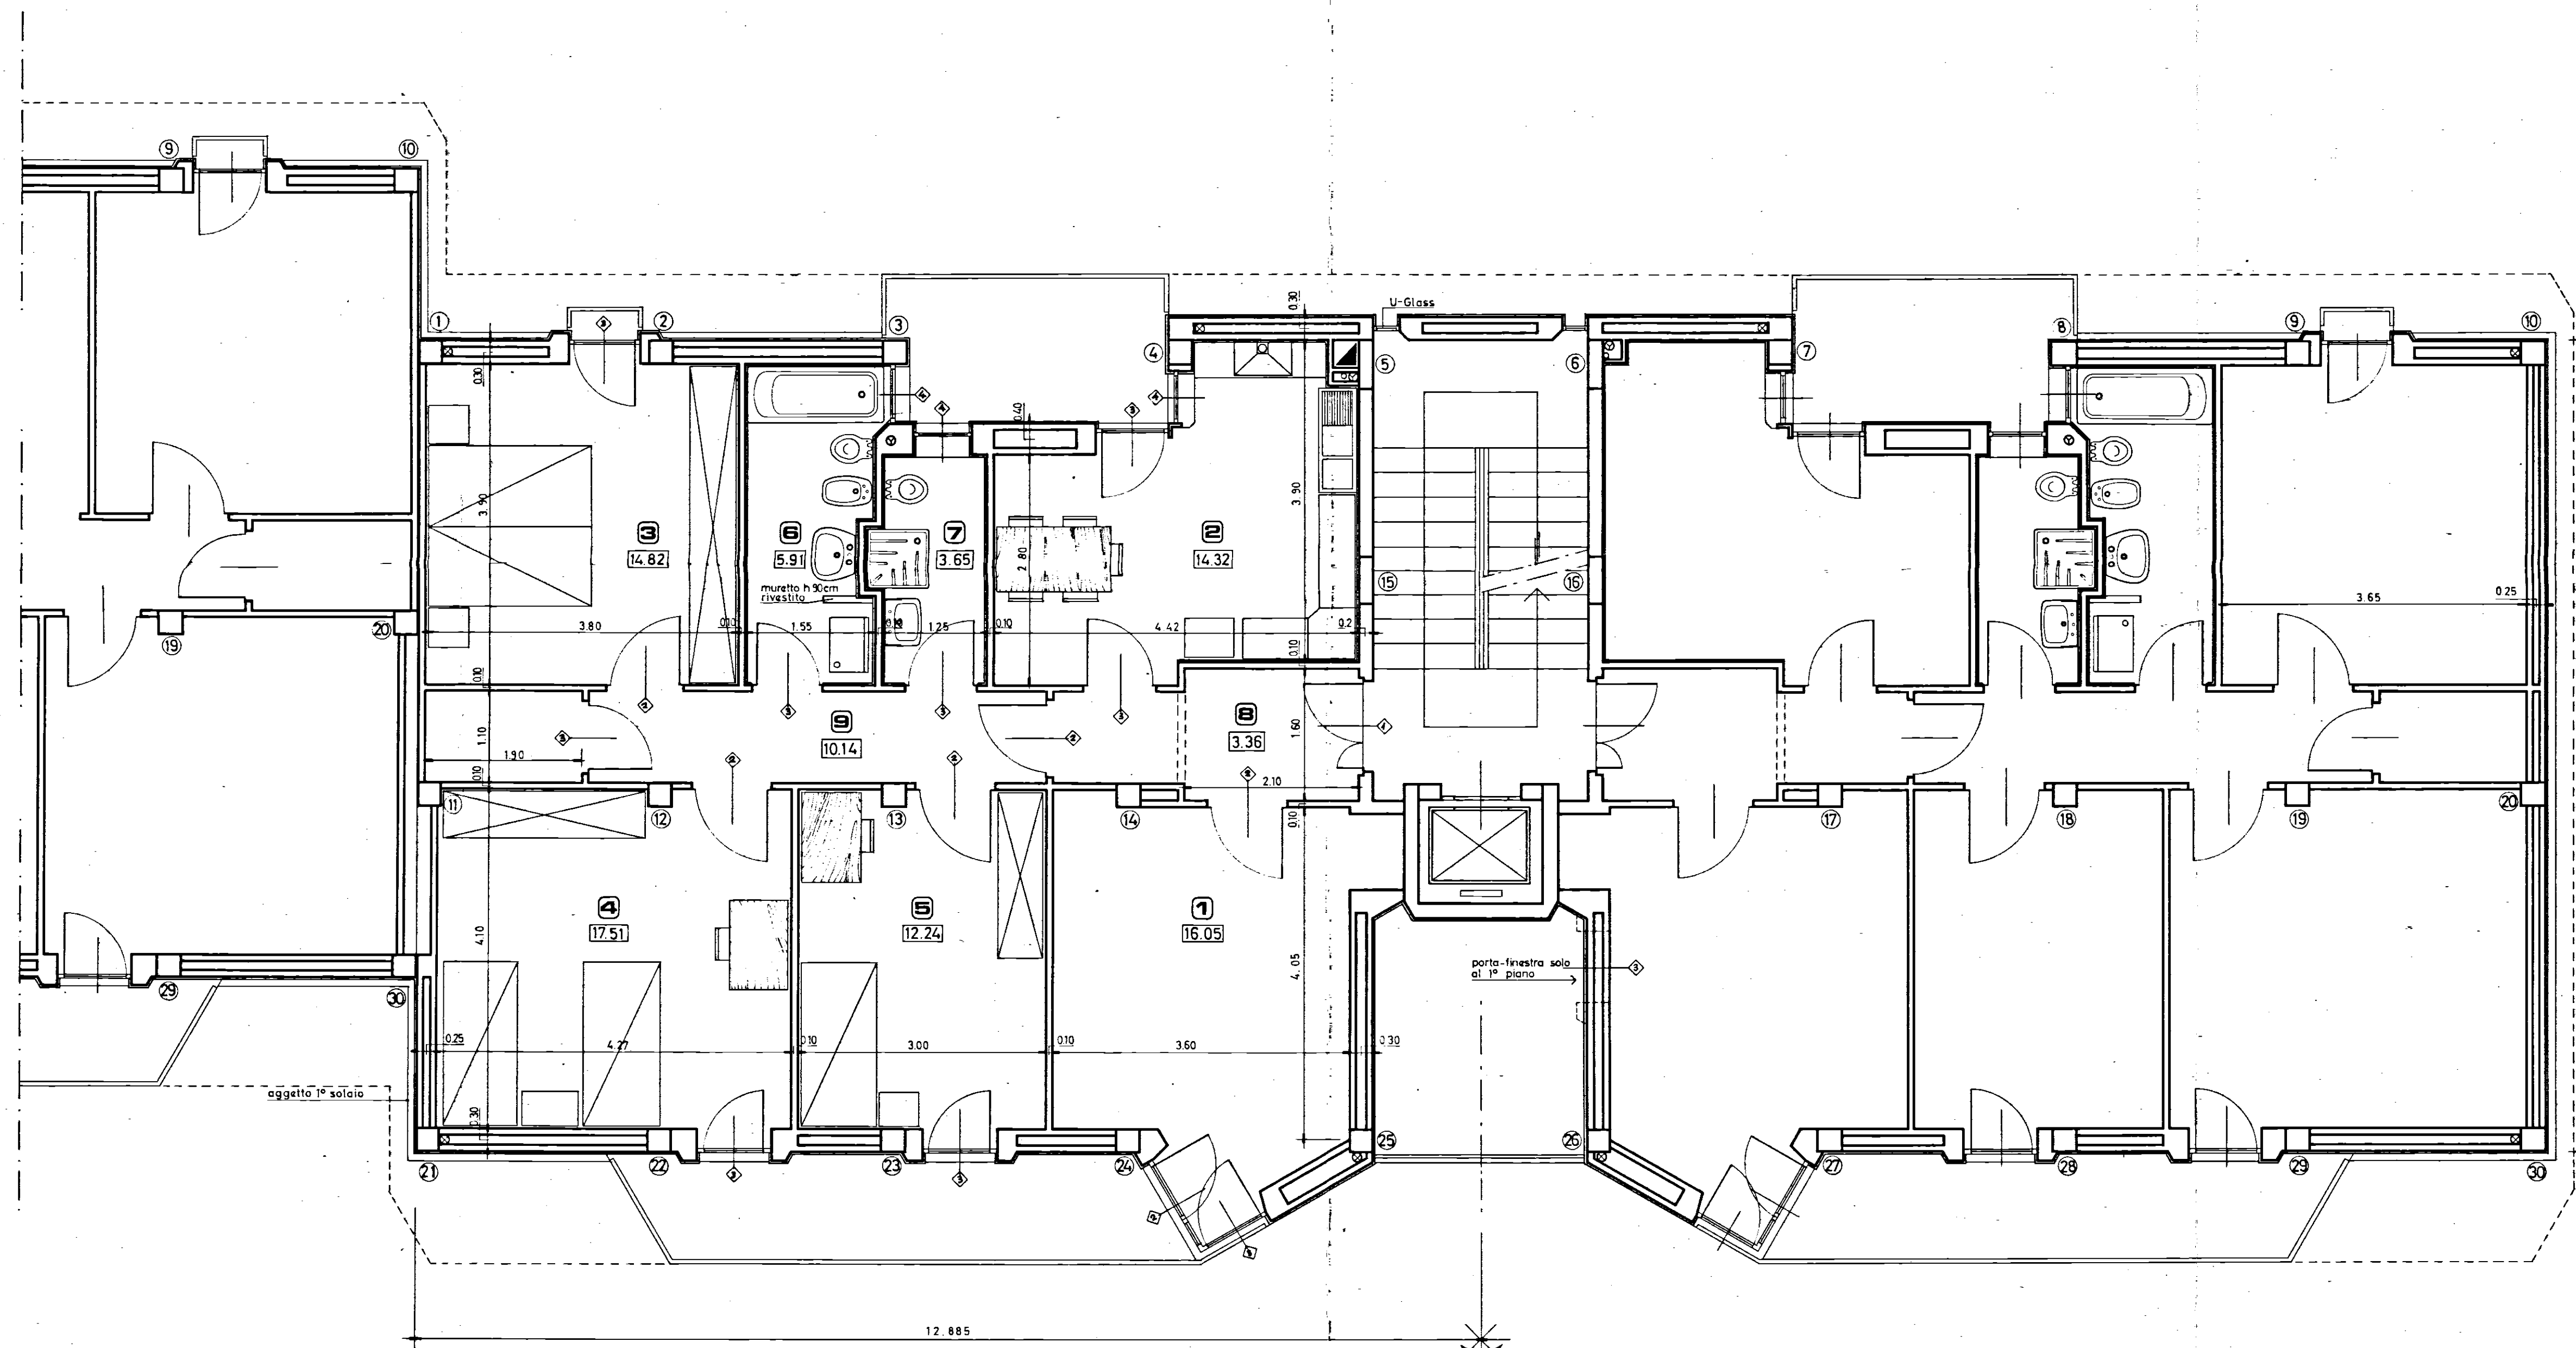

1	Soggiorno	mq. 16.05
2	Cucina - Pranzo	" 14.32
3	Camera letto matrimoniale	" 14.82
4	" " grande	" 17.51
5	" " piccola	" 12.24
6	Bagno	" 5.91
7	{wc. supplementare mq. 3.65	
8	{ingresso " 3.36	
9	{disimp. e ripostiglio " 10.14	
	sommano	" 17.15
	TOTALE	mq. 98.00

GESTIONE CASE LAVORATORI (legge 14-2-1963)		Intervento N° 1312		stazione appaltante I. A. C. P.	
QUARTIERE S. ELIA BRINDISI				data 1999	7
LOTTO A ₂		edifici tipo C n.3-4		data 1999	
PIANTA PIANO TIPO		1: 50		data 1999	
EDILIZIA	Ing. Gangelini	STRUTTURE	Ing. F. Piro	data 1999	
EDILIZIA	Ing. M. Belagosa	IMPIANTI	Ing. P. Fabretti	data 1999	
EDILIZIA	Ing. U. Lenzo	PROGRAMMAZ.	Ing. A. Maldan	data 1999	
EDILIZIA	Ing. I. Perrelli	PROGRAMMAZ.	Ing. L. Peti	data 1999	
EDILIZIA	Ing. L. Peti	PROGRAMMAZ.	Ing. E. Romanazzi	data 1999	
EDILIZIA	Ing. F. Pignatelli	COORDINATORE	Ing. A. Maldan	data 1999	
EDILIZIA	Ing. C. Piro	DIREZIONE LL.	I. A. C. P.	controllo	visto
STRUTTURE	Ing. F. D'Alonzo				