


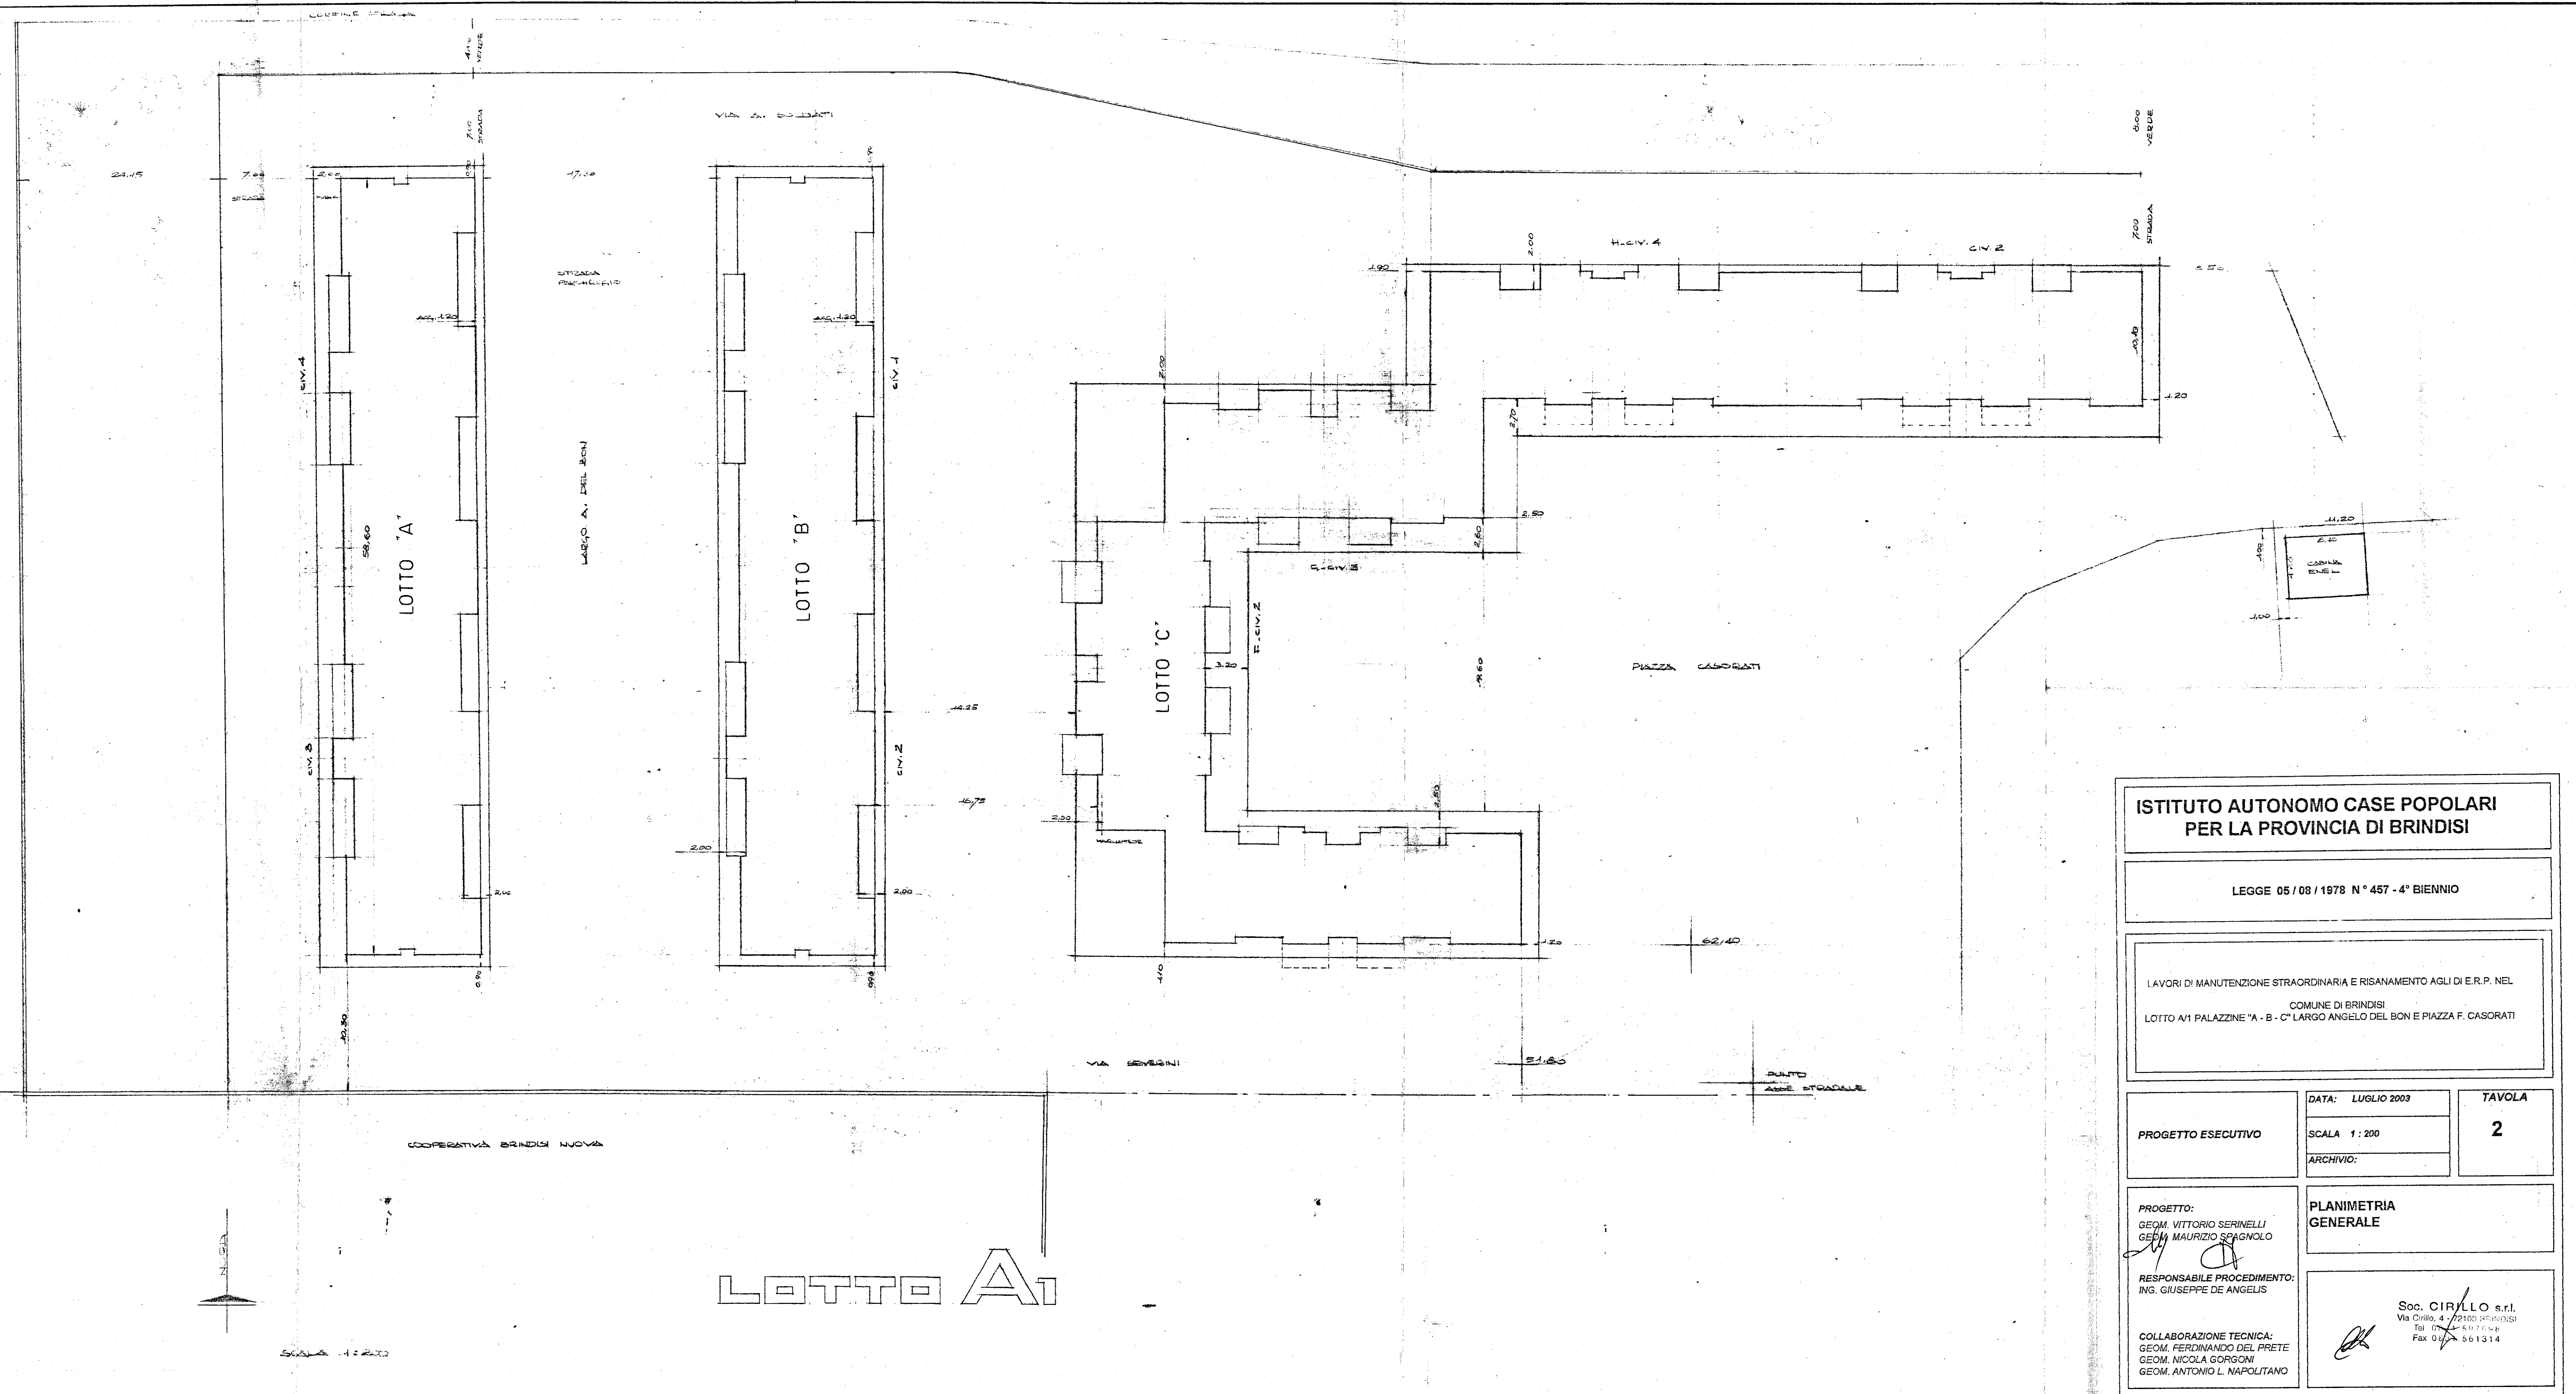

**ISTITUTO AUTONOMO CASE POPOLARI
PER LA PROVINCIA DI BRINDISI**

LEGGE 05/08/1978 N° 457 - 4° BIENNIO

LAVORI DI MANUTENZIONE STRAORDINARIA E RISANAMENTO AGLI DI E.R.P. NEL
COMUNE DI BRINDISI
LOTTO A/1 PALAZZINE "A - B - C" LARGO ANGELO DEL BON E PIAZZA F. CASORATI

PROGETTO ESECUTIVO	DATA: LUGLIO 2003	TAVOLA 2
	SCALA 1:200	
	ARCHIVIO:	
PROGETTO: GEOM. VITTORIO SERINELLI GEOM. MAURIZIO SPAGNOLO		
RESPONSABILE PROCEDIMENTO: ING. GIUSEPPE DE ANGELIS		
COLLABORAZIONE TECNICA: GEOM. FERDINANDO DEL PRETE GEOM. NICOLA GORGONI GEOM. ANTONIO L. NAPOLITANO		
Soc. CIRILLO s.r.l. Via Cirillo, 4 - 72100 BRINDISI Tel. 0831 547546 Fax 0831 561314		

COLLABORAZIONE TECNICA:
GEOM. FERDINANDO DEL PRETE
GEOM. NICOLA GORGONI
GEOM. ANTONIO L. NAPOLITANO