


Per copia conforme
Brindisi, li 13/11/13
DIRETTORE GENERALE LL
(Firma)

GESTIONE CASE LAVORATORI (legge 14-2-1963)		Intervento N° 1312		stazione appaltante I. A. C. P.	
QUARTIERE S. ELIA BRINDISI				8	
LOTTO "A" - CASA ARTICOLATA A 4 PIANI C				RAPP. 1:100	
PROSPETTI				DEL GENIO CIVILE - BRINDISI	
EDILIZIA	Ing. D'Angelini	STRUTTURE-C	Ing. F. Piro	NOTE	del capo del Genio Civile
EDILIZIA	Ing. M. Bolognese	IMPIANTI	Ing. P. Fabretti		
EDILIZIA	Ing. U. Lonoce	PROGRAMMAZ.	Ing. A. Maldari		
EDILIZIA	Ing. I. Perretti	PROGRAMMAZ.	Ing. L. Poli		
EDILIZIA	Ing. L. Poli	PROGRAMMAZ.	Ing. E. Romanazzi		
EDILIZIA	Ar. F. Pignatelli	COORDINATORE	Ing. A. Maldari		
EDILIZIA	Ar. G. Pinto	DIREZIONE LL	I. A. C. P.		
STRUTTURE-C	Ing. F. D'Alonzo			controllo	visto

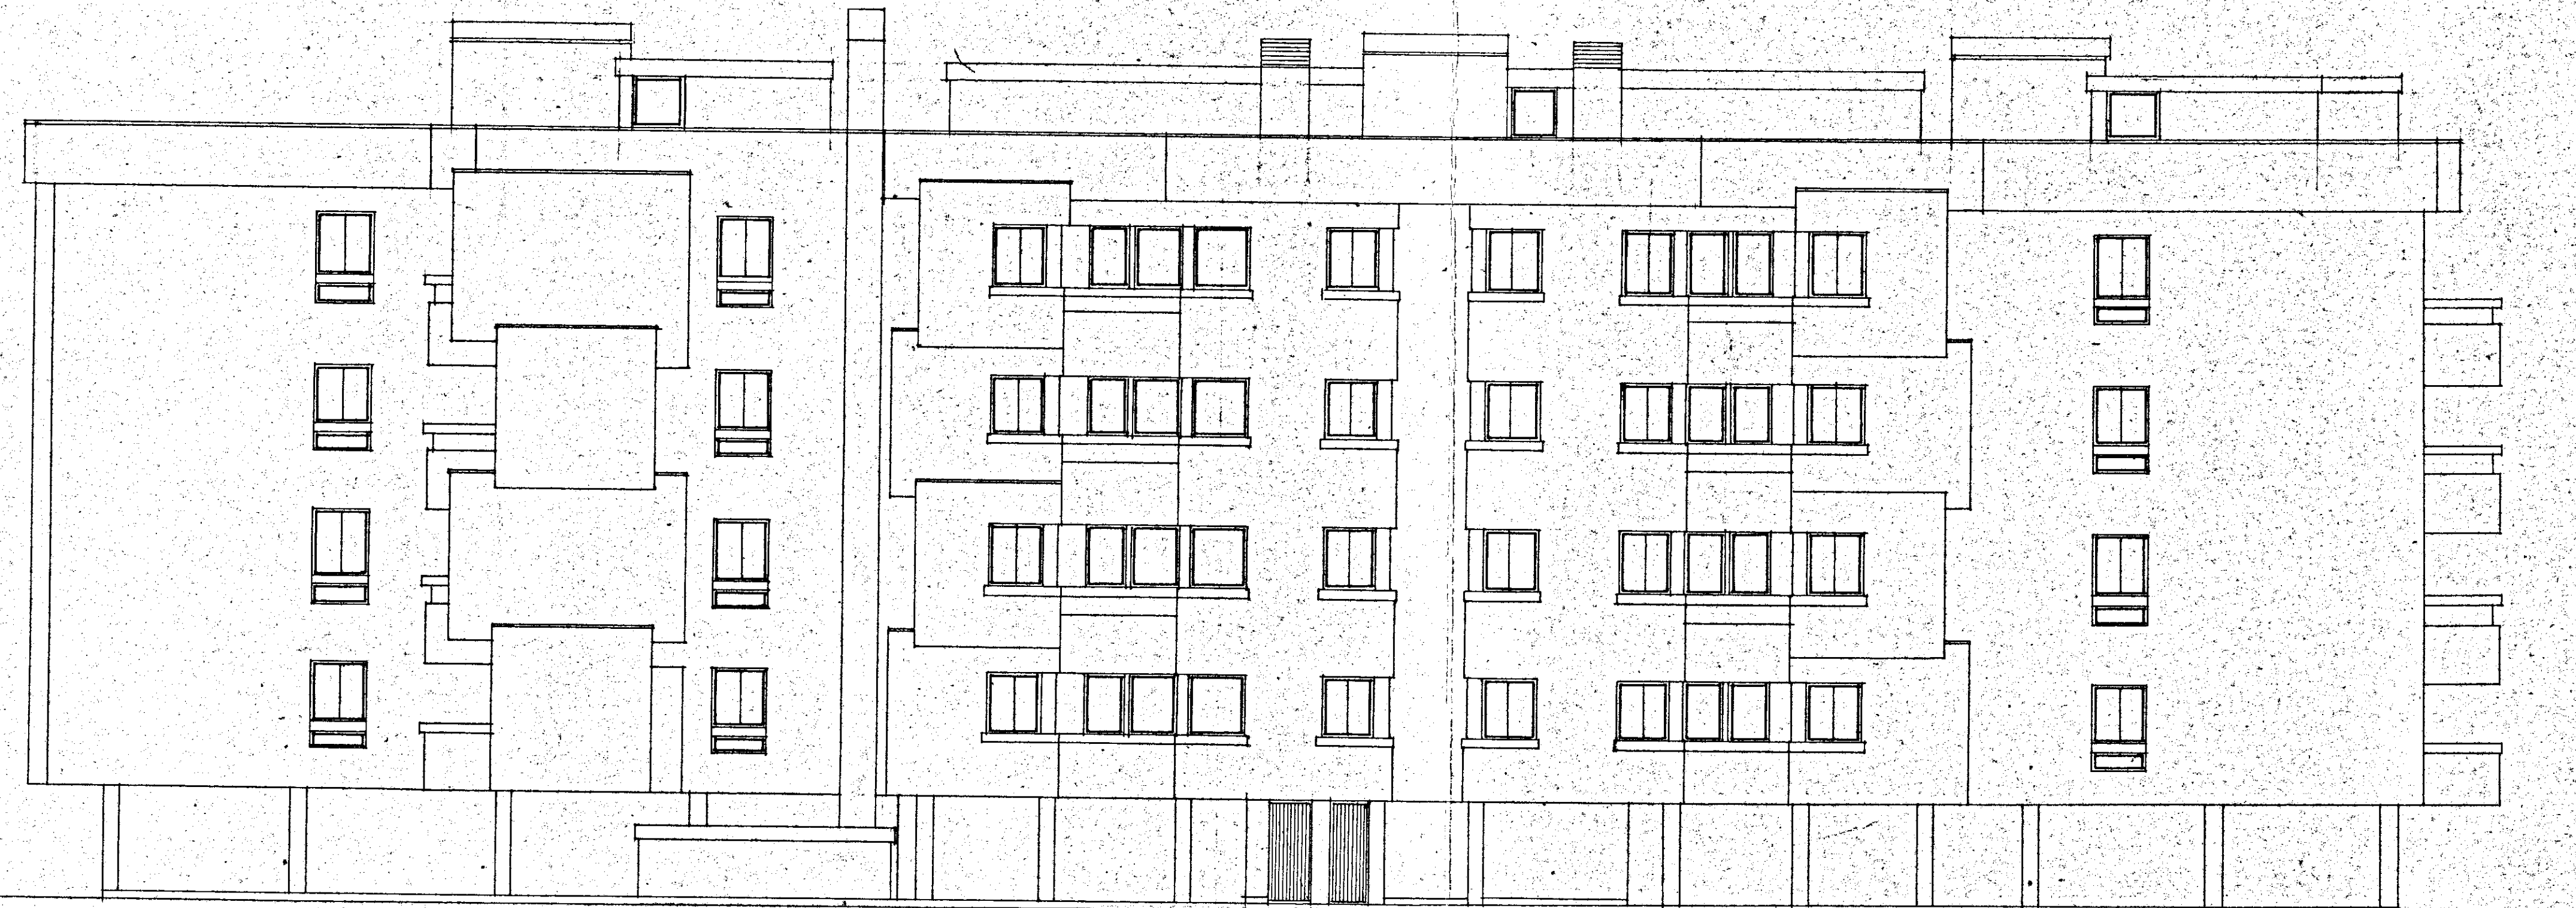

PROSPETTO OVEST



PROSPETTO SUD