

STUDIO TECNICO
Dr. Ing. G. PANZUTI
PROGETTI DI COSTRUZIONI
EDILI, STRADALI, IDRAULICHE
CONSULENZA
LATIANO (Brida)


Dr. Ing. Giovanni Panzuti

Trave rovescia del telaio di spina - Sezione Longitudinale


Scala 1:25

CORRADO PIEN MARCELLO
Costruzioni Edili - Stradali - Idrauliche
CRIA (Bentini)


Handwritten signature

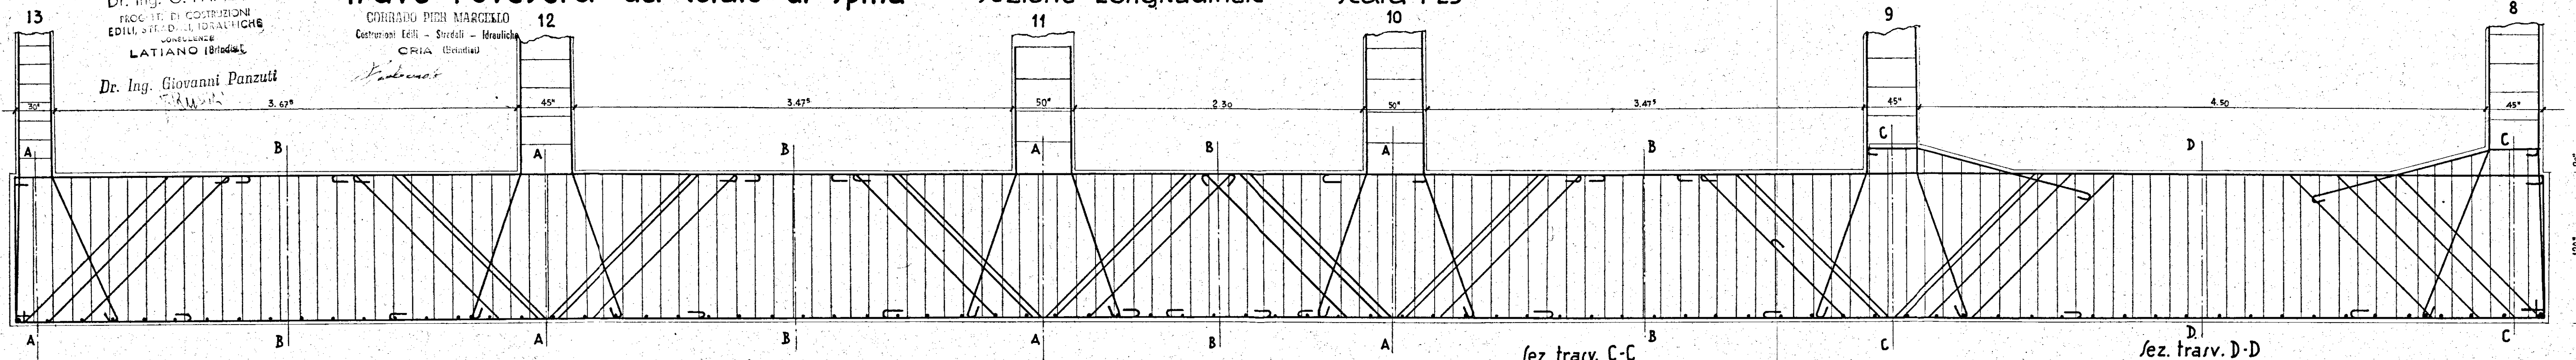


sez. trav. A-A

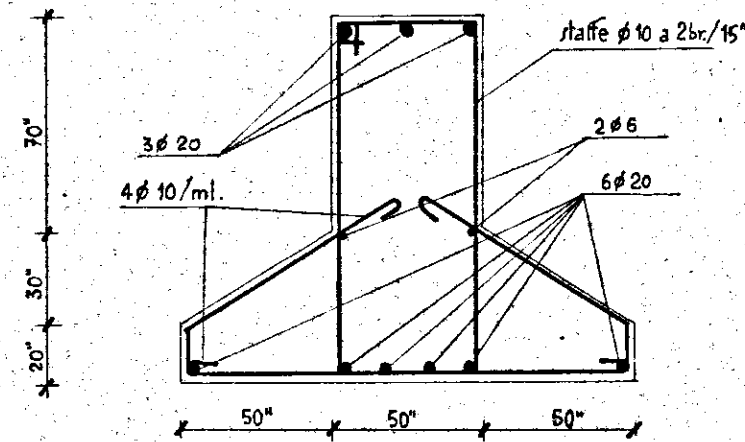

sez. trav. B-B

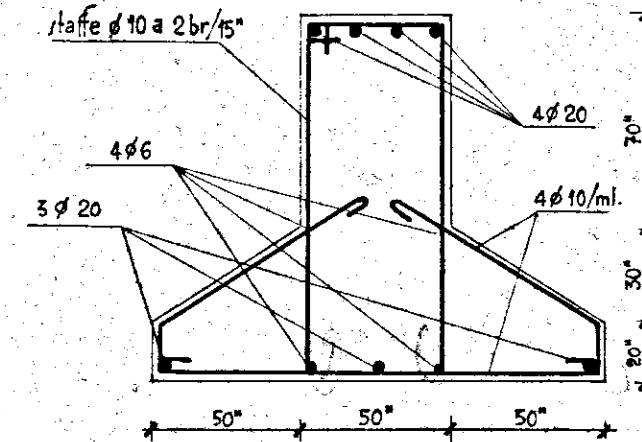

sez. trav. C-C

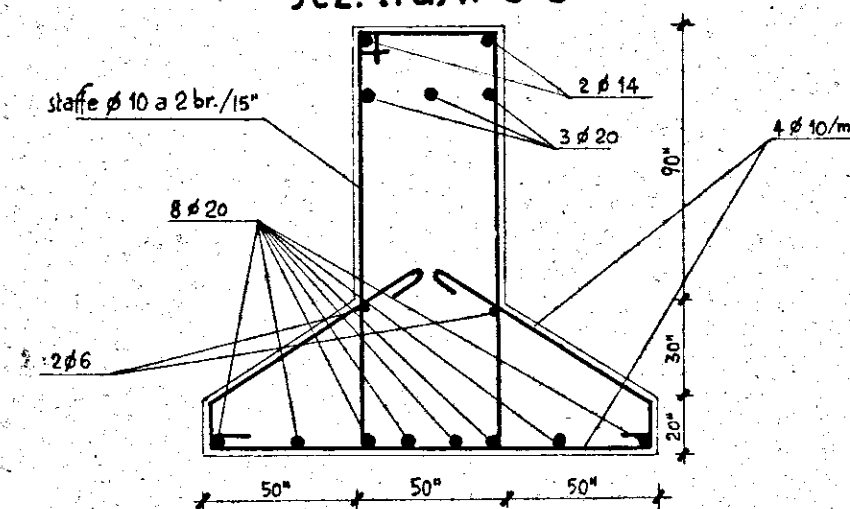

sez. trav. D-D

