


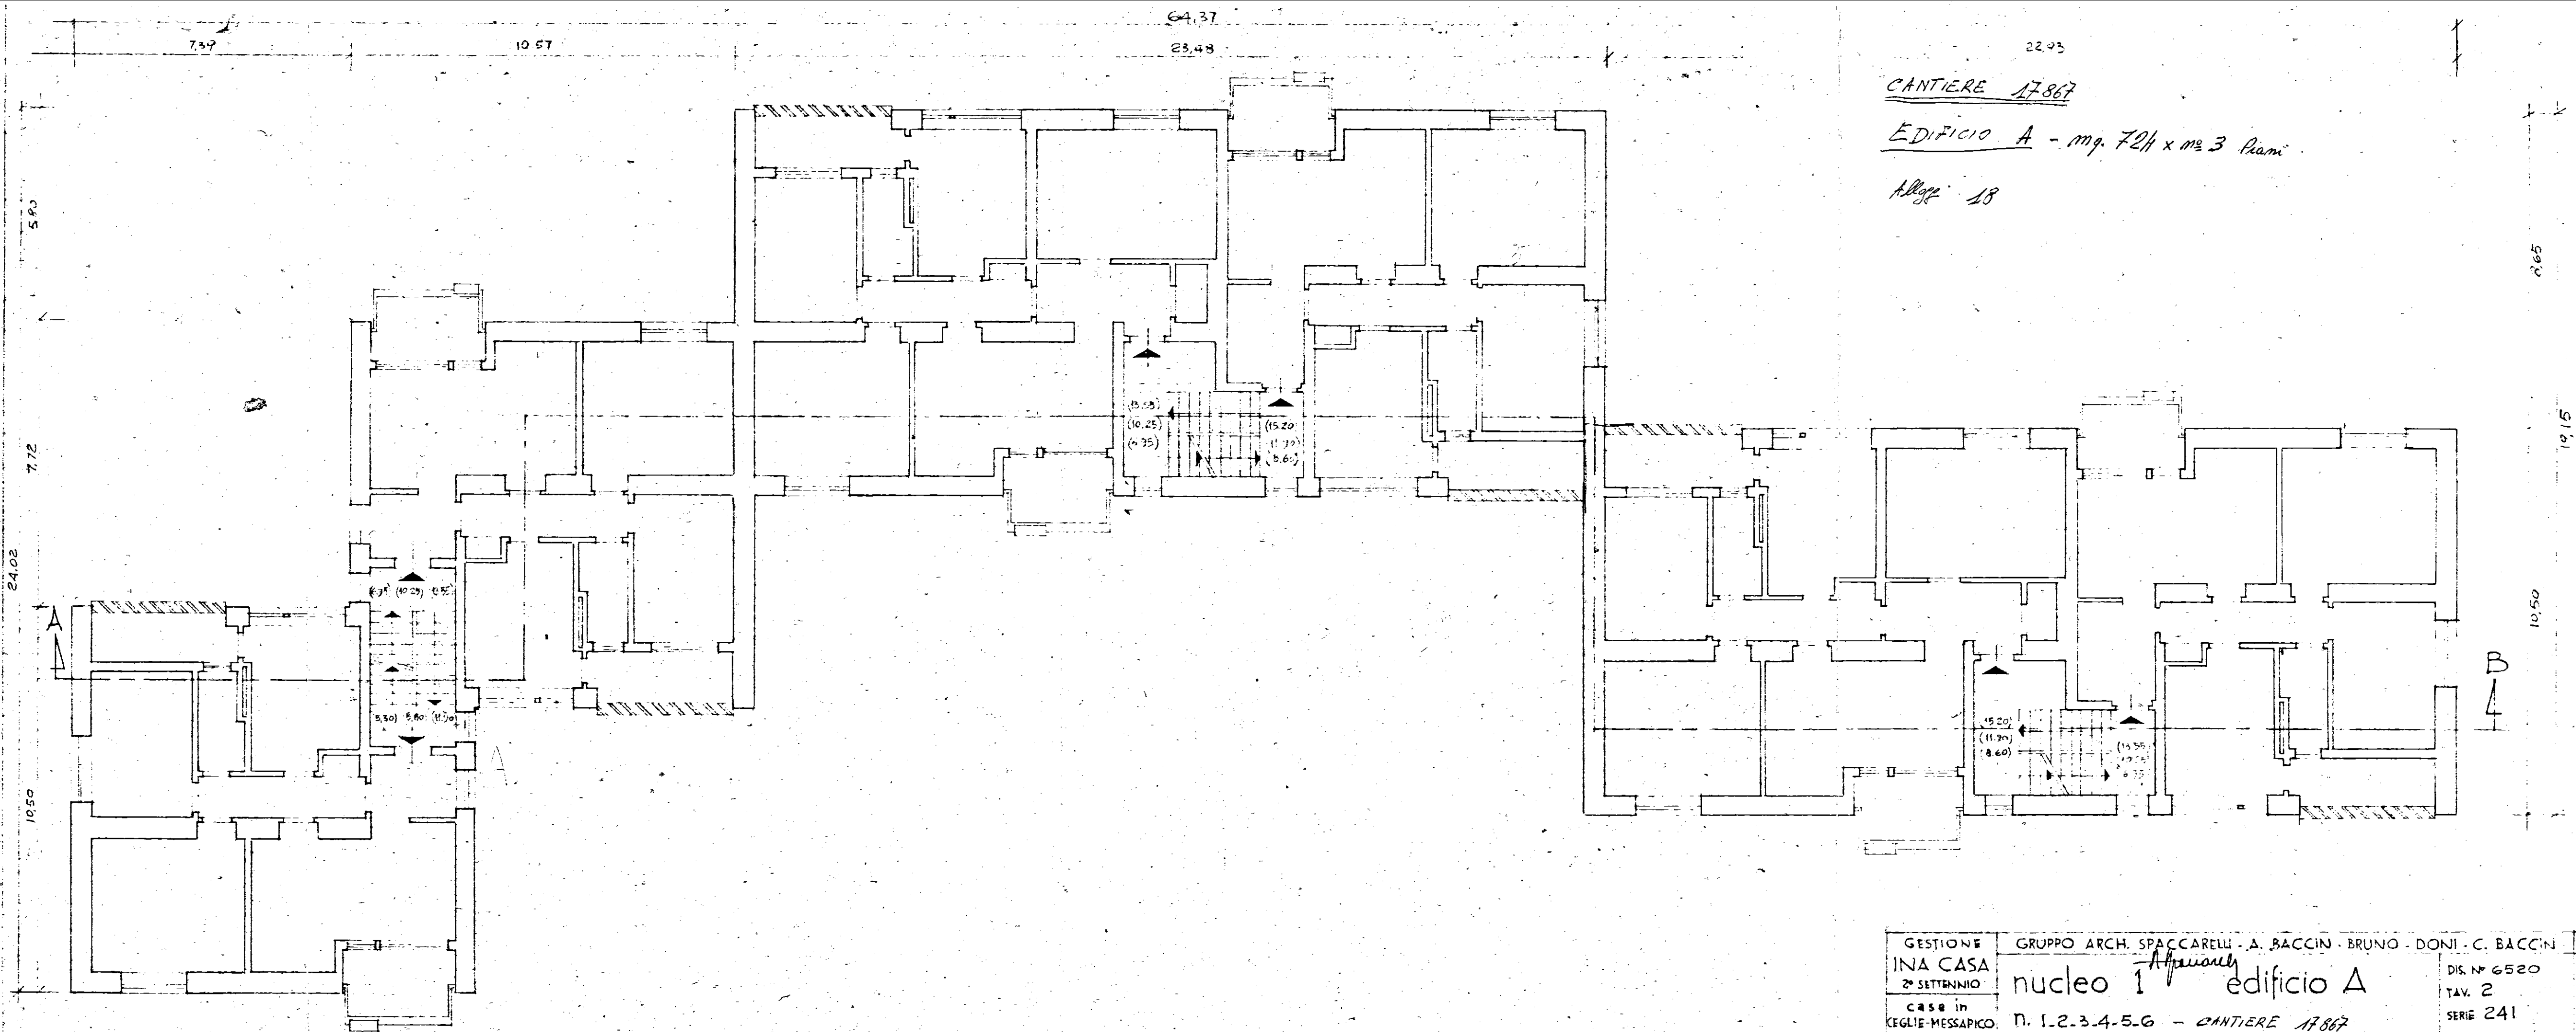

CANTIERE 17867

EDIFICIO A - mq. 724 x m² 3 piani

Alleg. 18

GESTIONE INA CASA 2° SETTENNIO	GRUPPO ARCH. SPACCARELLI - A. BACCIN - BRUNO - DONI - C. BACCIN	DIS. N° 6520
CASE in CEGLIE-MESSAPICO	nucleo 1 ^{Appartamento} edificio A	TAV. 2
STAZIONE APP. I.A.C.P. BRINDISI	N. 1-2-3-4-5-6 - CANTIERE 17867	SERIE 241
	PIANTA PIANO TIPO	RAPP. 1:100
		ROMA 18-4-1959