



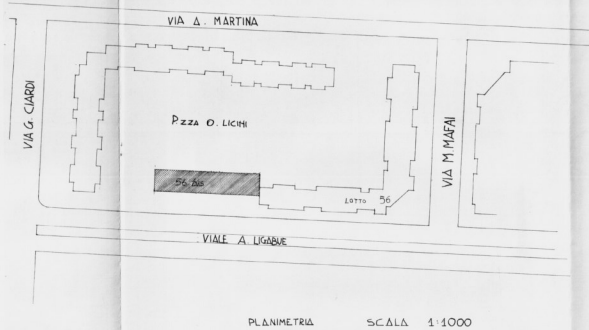


PLANIMETRIA SCALA 1:1000

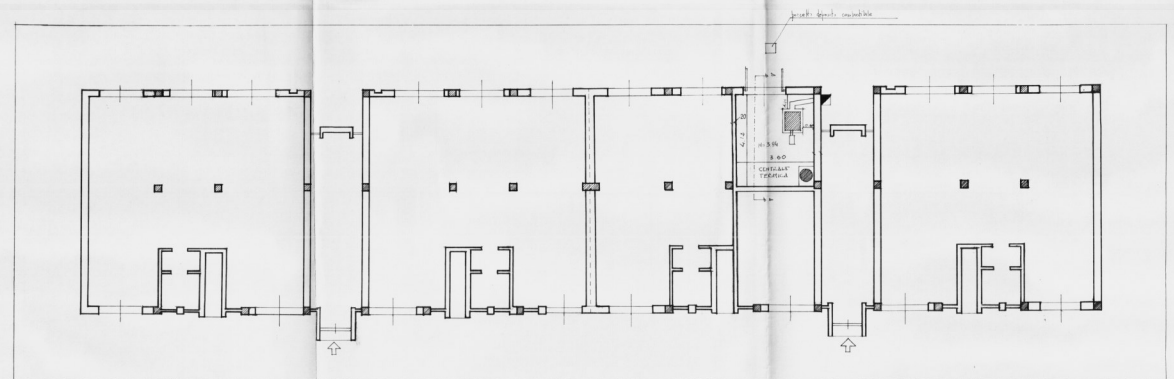


P.ZZA O. LICINI


PIANTA SCALA 1:100

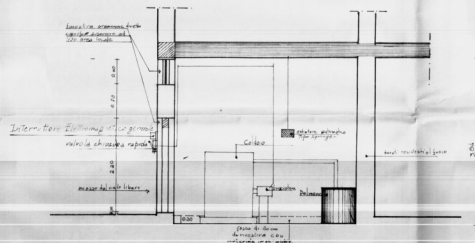

SEZIONE SCALA 1:50

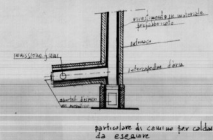



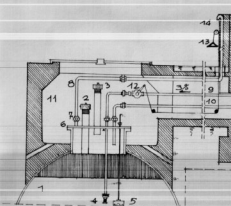


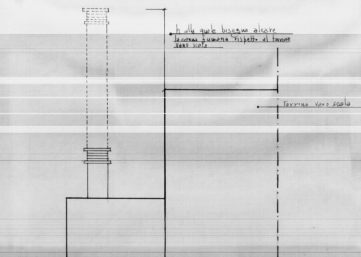

PARTICOLARE CAMINO

UOMOSPAZIO
STUDIO TECNICO
VIA DON LUIGI GUANELLA
ANG. VIA DON L. MONZA
BRINDISI

INGEGNERE
GIOACCHINO FERRARO TEL. 0874/444
STUDIO 01061

PROGETTO FABBRICATO SITO IN P.ZZA O. LICINI LOTTO 56 BIS
ELABORATI:
PIANTA 1:100
UBICAZIONE 1:1000
SEZIONE-CENTRALE TERMICA 1:50
SEZIONE-DEPOSITO COMBUSTIBILE 1:50
PARTICOLARE CANNA FUMARIA 1:50
PARTICOLARE CAMINO 1:50

PROPRIETA' I.A.C.P.

PROGETTAZIONE DOTT. ING. GIOACCHINO FERRARO

DIR. LAVORI

questo disegno non può essere riprodotto in tutto o in parte senza autorizzazione
PROPRIETA' RISERVATA

TAVOLA	SCALA	DATA
N. 1		28/6/67