


G E S C A L - B R I N D I S I
Q U A R T I E R E S . E L I A

CANTIERS 3151 - LOTT0 A₂
PALAZZINA 1-2 - SCALA A-B
PIANTA PIANO PRIMO
DESTINAZIONE: LOCAZIONE
RAPP. 1:100

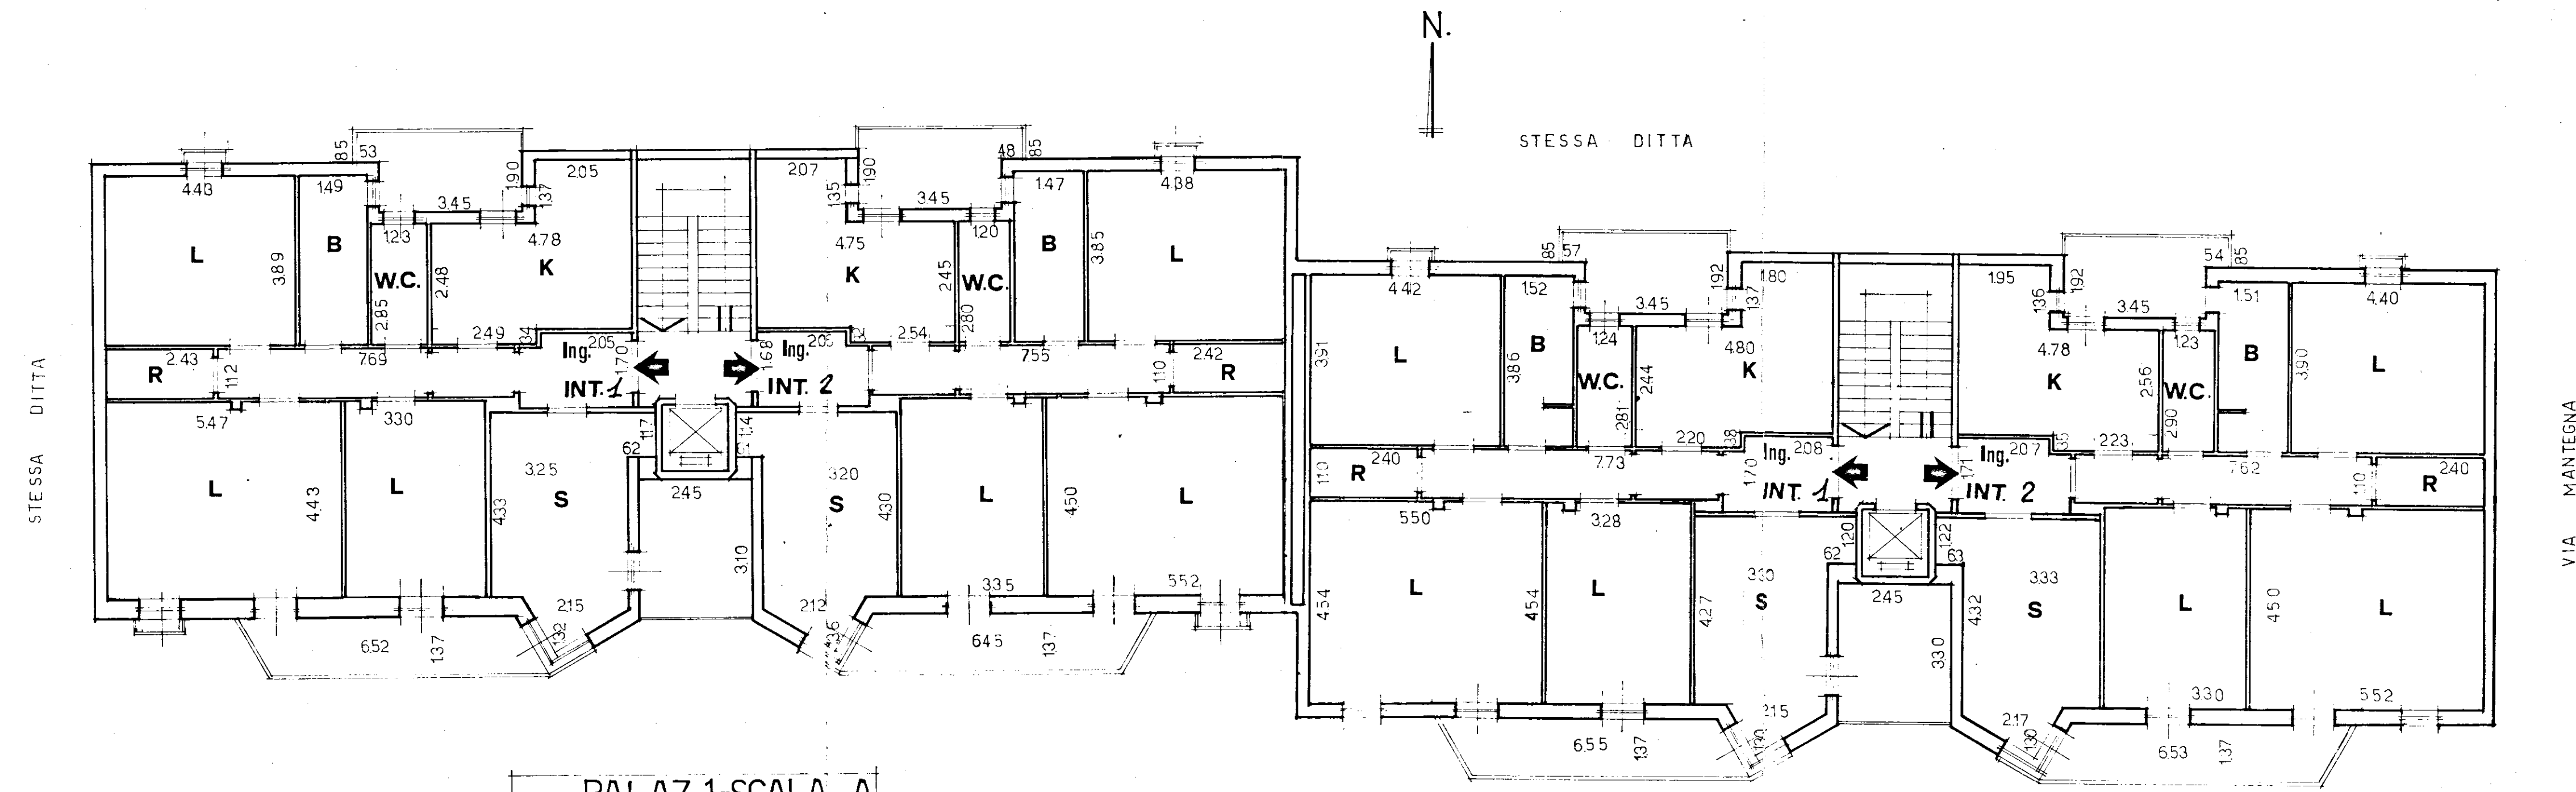

PALAZZ.1-SCALA A	
INT. 1	
INT. 2	

PALAZZ.2-SCALA B	
INT. 1	
INT. 2	