


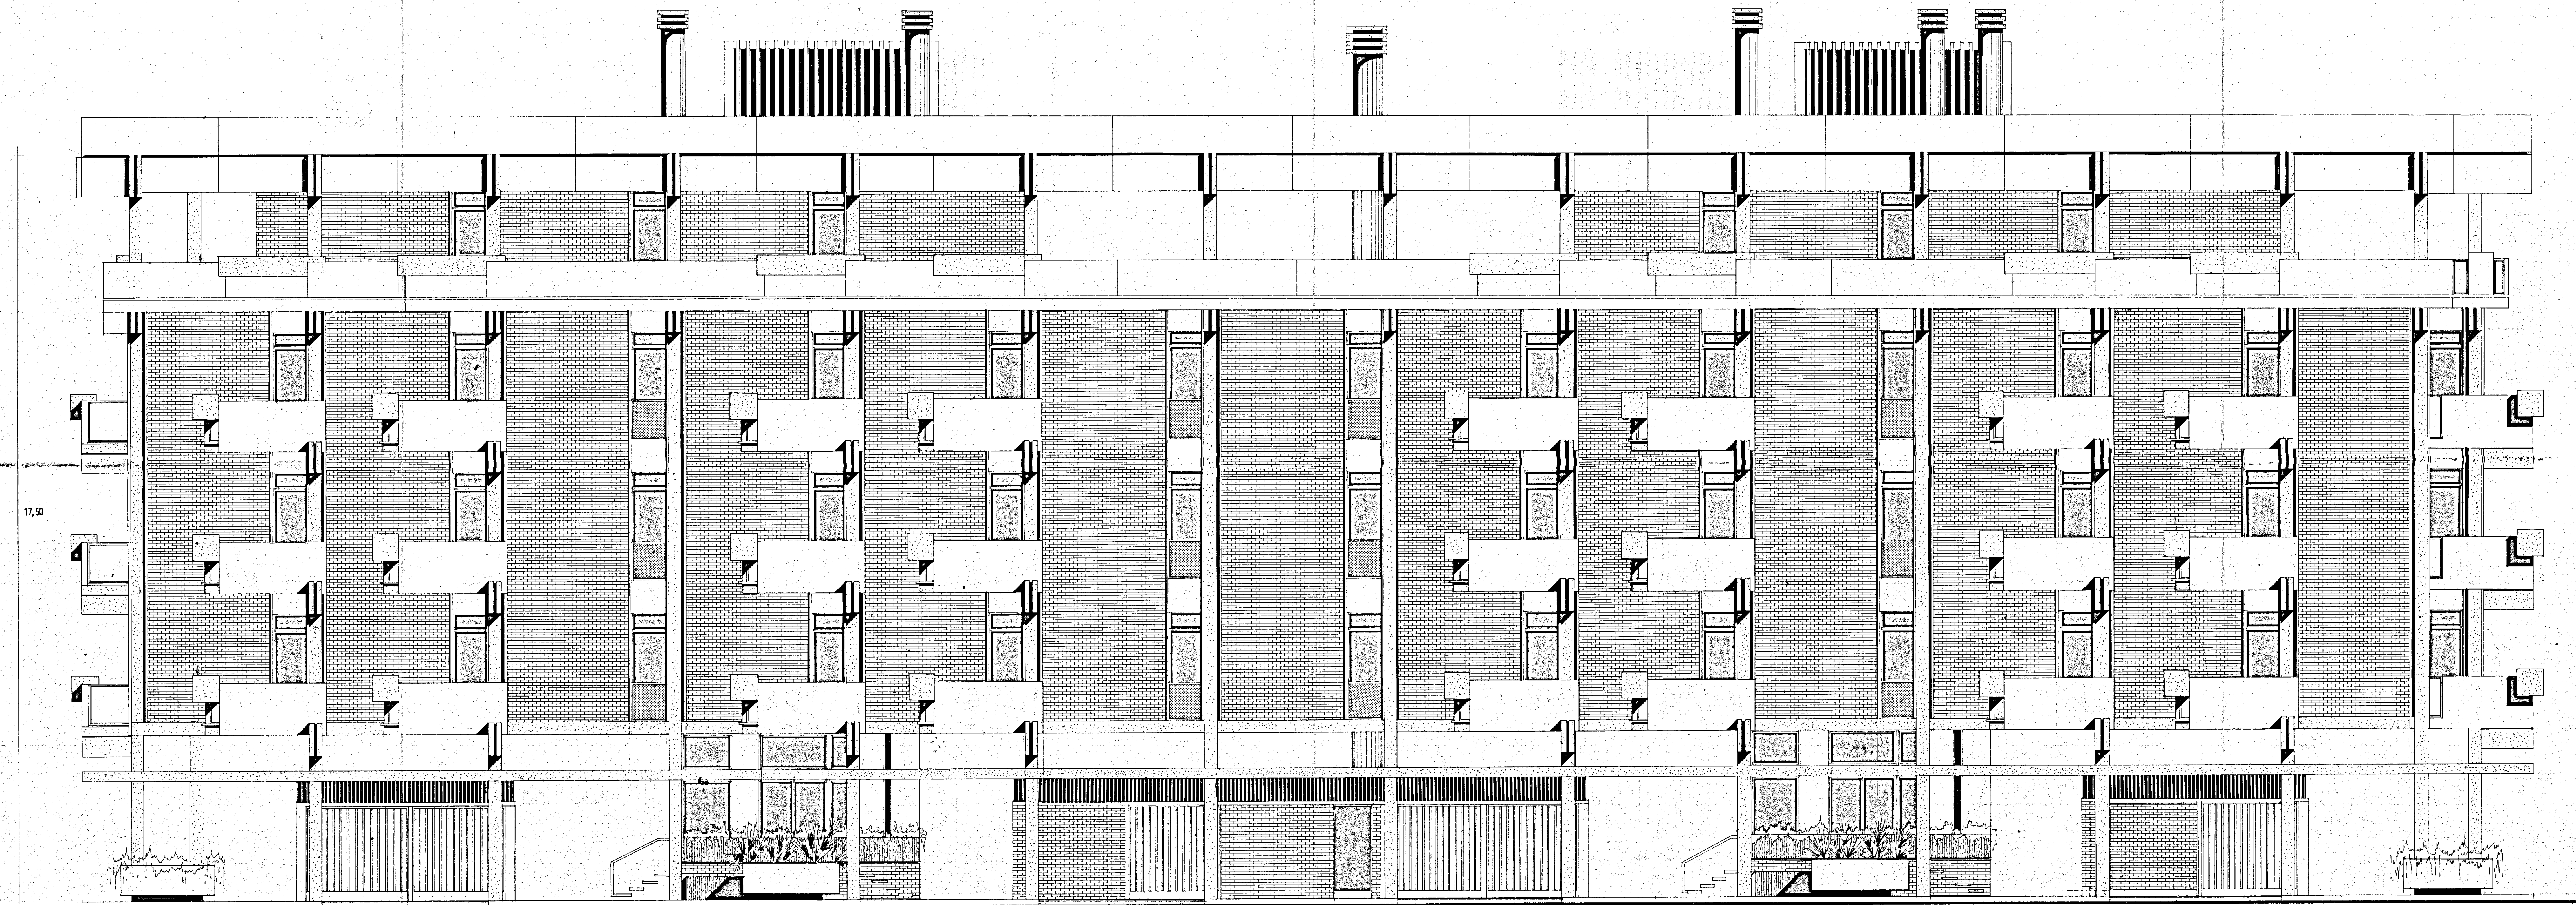

17,50

PROSPETTO RAPP. 1:50

|   |          |                                         |
|---|----------|-----------------------------------------|
| <b>GESTIONE CASE LAVORATORI</b><br>(legge 14-2-63 n.60)                                              | <b>3</b> | <b>STAZ. APR. I.A.C.R.</b><br>Brindisi  |
| progetto esecutivo dell'edificio di case<br>per lavoratori in Brindisi quartiere com-<br>menda-ovest |          | PROSPETTO RAPP. 1:50                    |
| progettista : dott.arch. concetto santuccio<br>collaboratore : dott.arch. ferdinando d'agostino      |          | <i>aut. Santuccio</i><br>data 30-10-969 |