


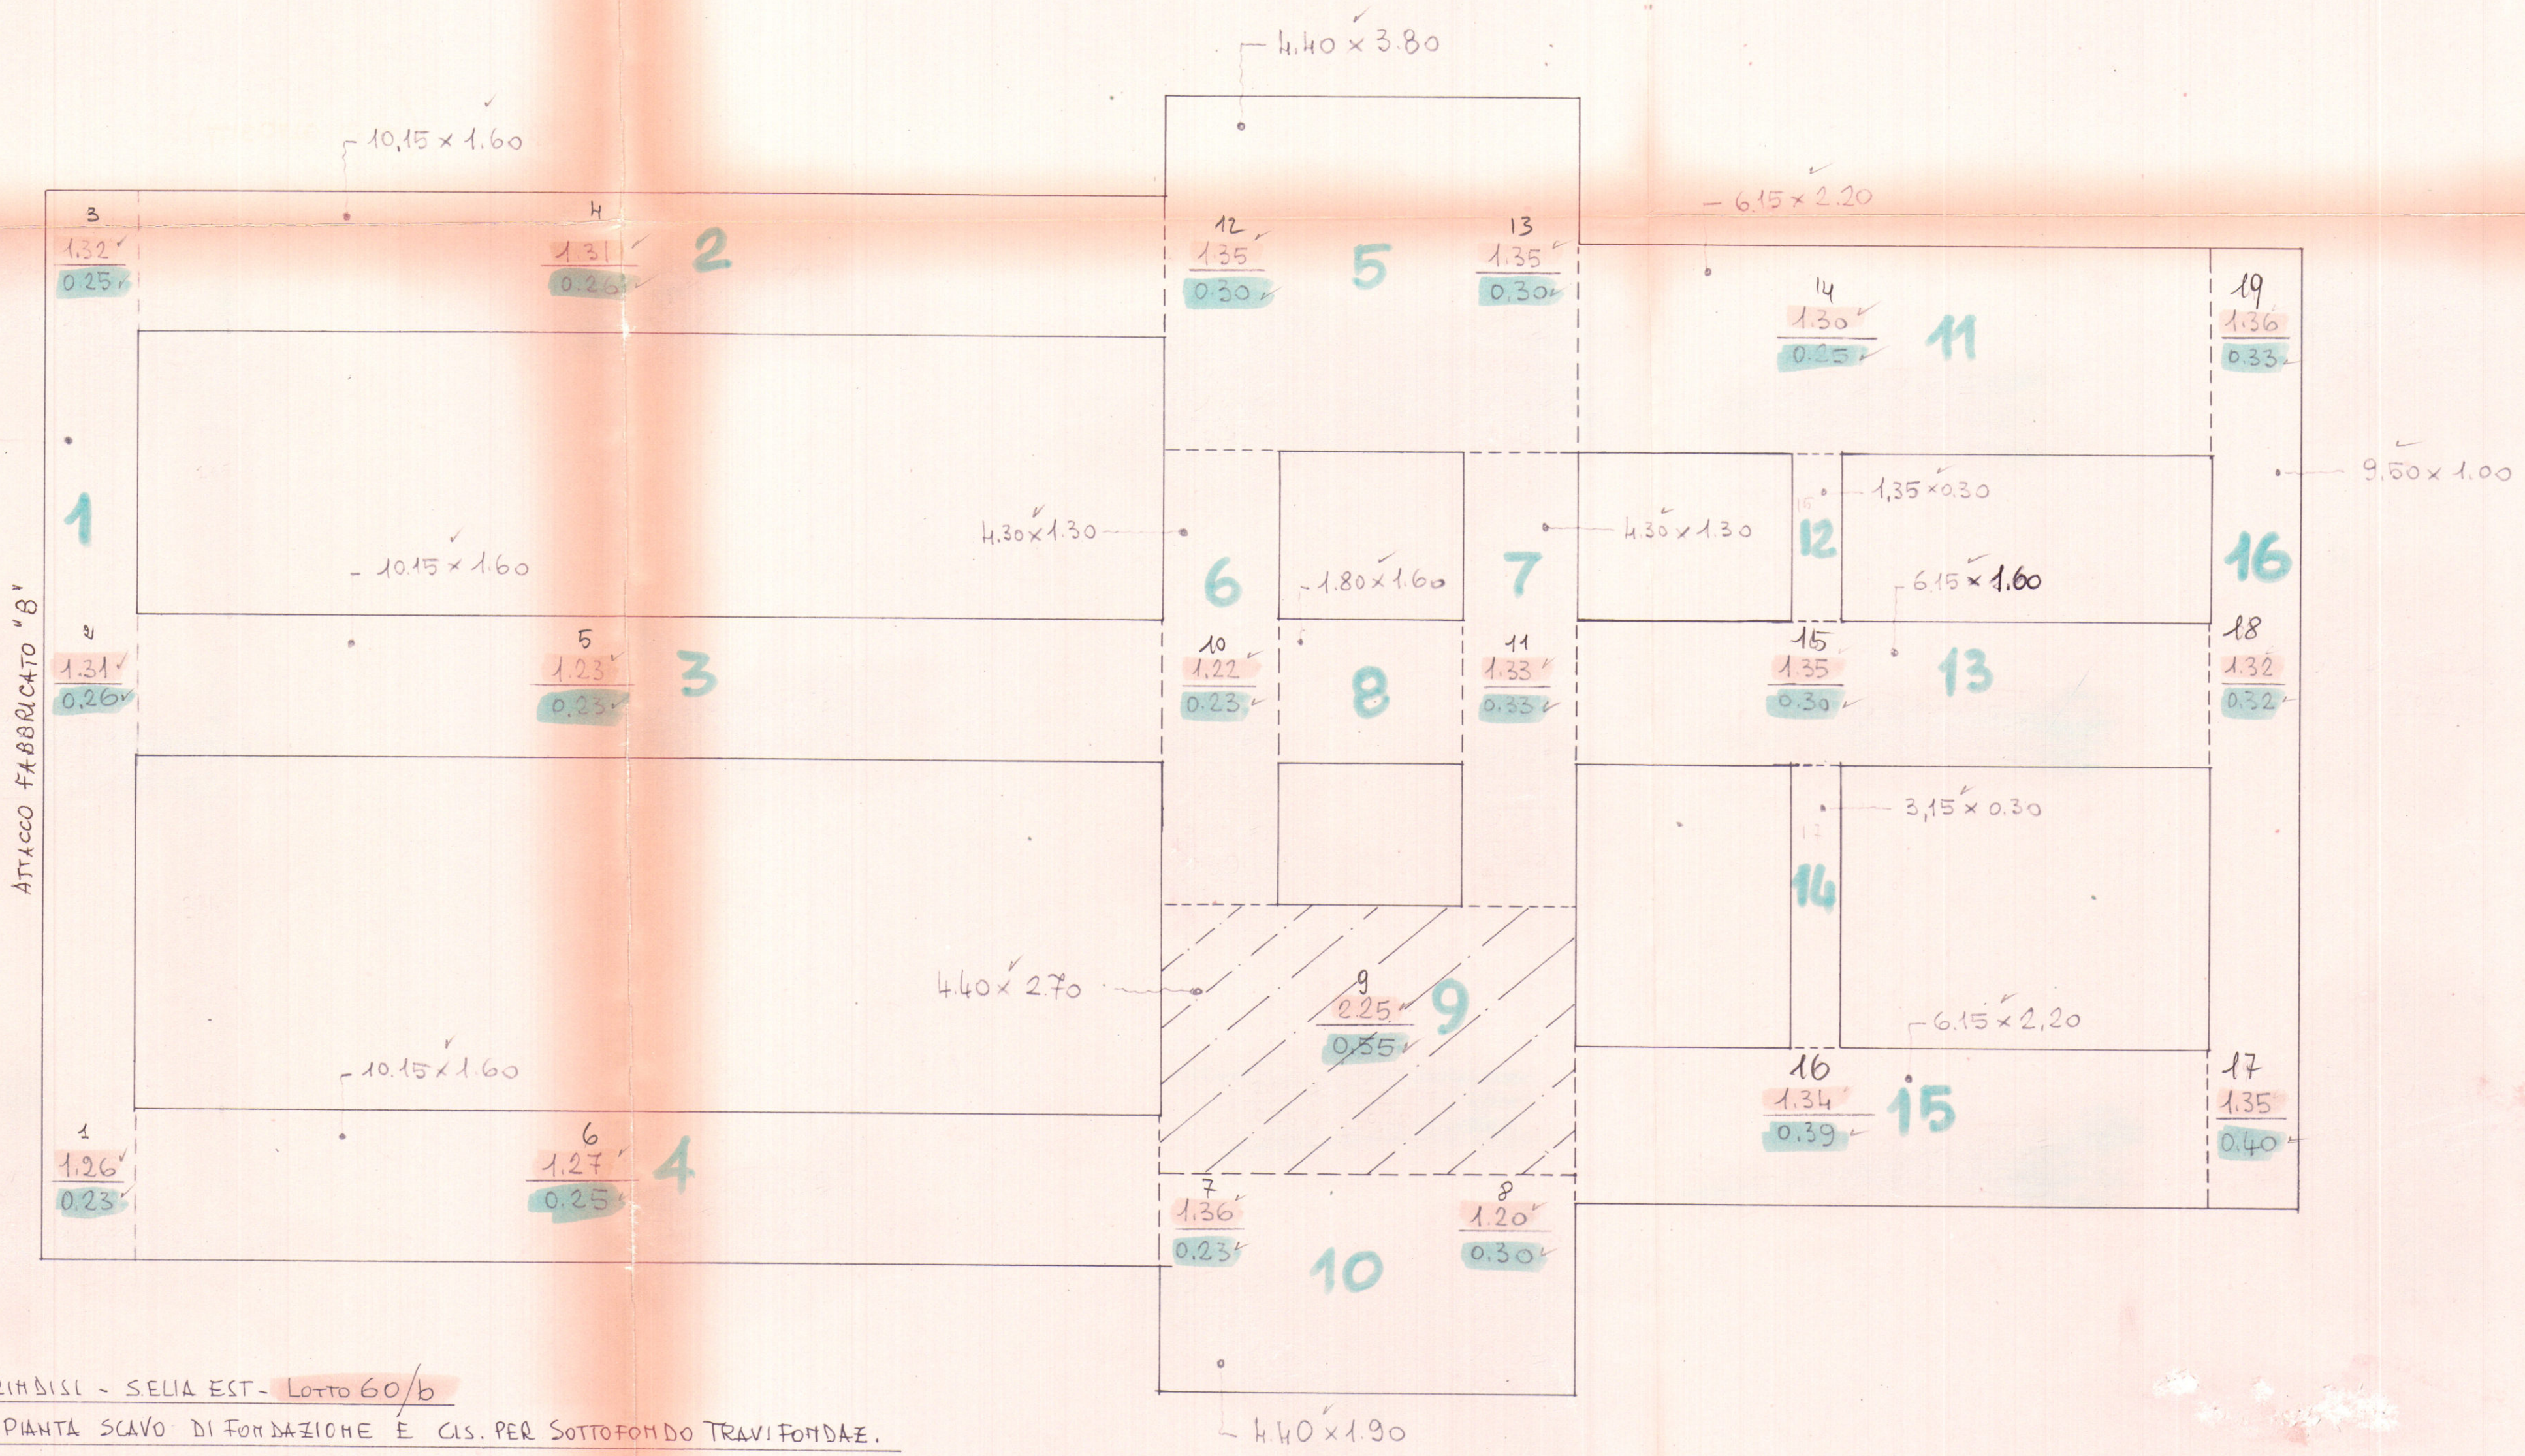

L'IMPRESA:
 IL DIRETTORE DEI LAVORI:
 DISEGNO "C"
 (Allegato n° 3)

LEGENDA:
 # SCAVO = fog. 3 L.M. n° 1
 # CLS = n° 5 L.M. n° 1

CASE POPOLARI IN BRINDISI - SELIA EST - LOTTO 60/b
 FABBRICATO "C" - PIANTA SCAVO DI FONDAZIONE E CLS. PER SOTTOFONDO TRAVI FONDAE.
 SCALA 1:50