


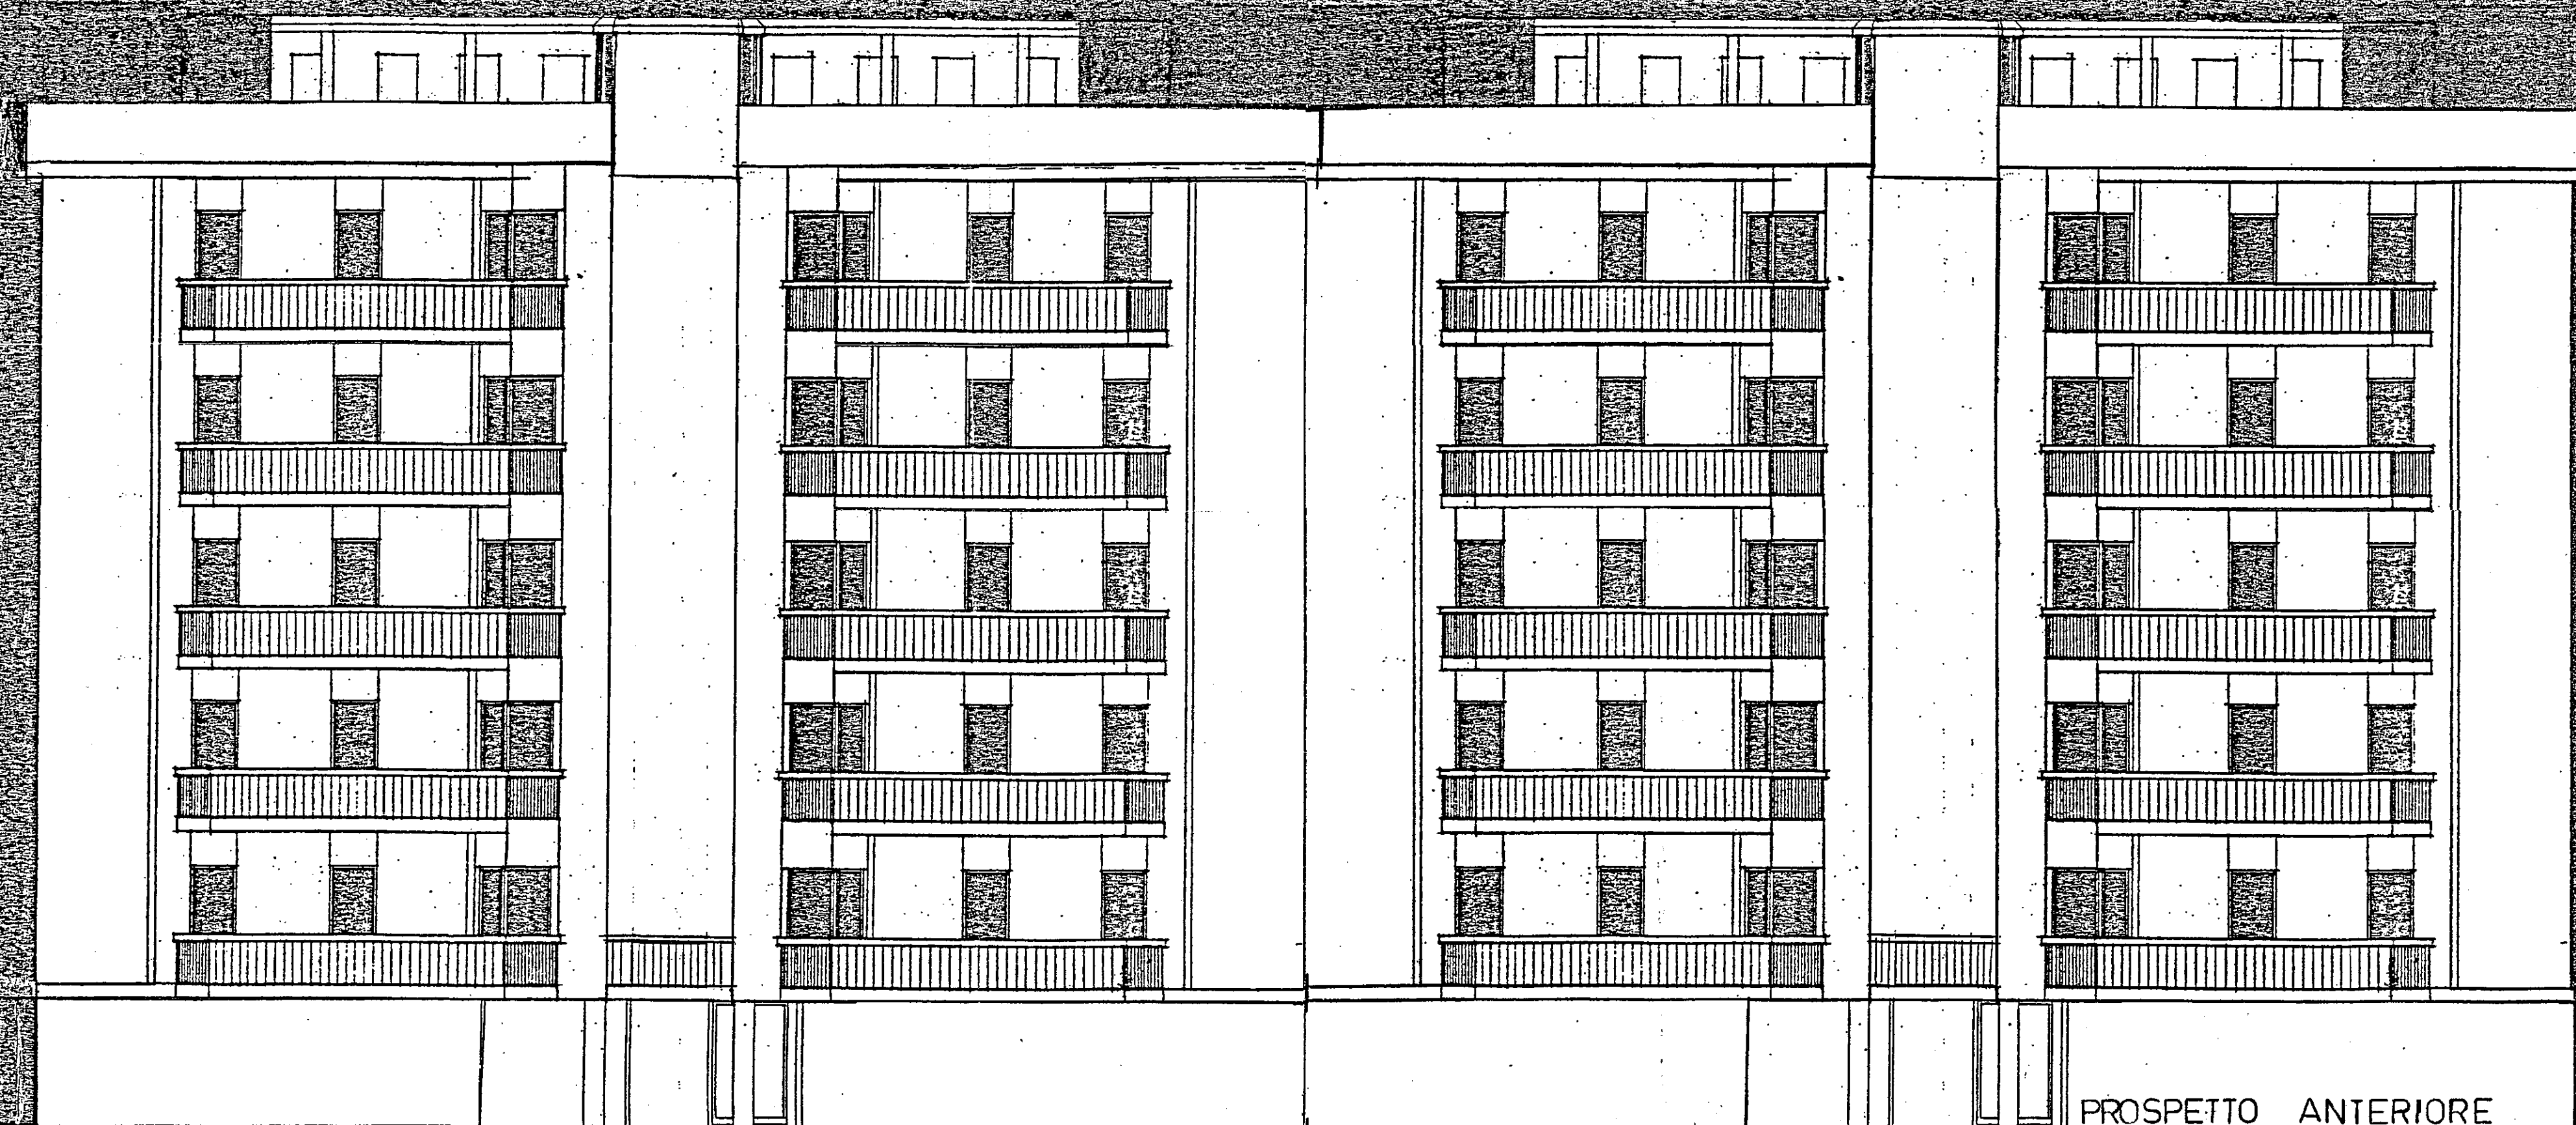

PROSPETTO ANTERIORE



PROSPETTO POSTERIORE

ISTITUTO AUTONOMO CASE POPOLARI PER LA PROVINCIA DI BRINDISI

FINANZIAMENTO :
DELIBERA GIUNTA REGIONALE
N. 925 DEL 22.06.2004

LAVORI DI MANUTENZIONE STRAORDINARIA E RISANAMENTO
ALLOGGI DI E. R. P. IN BRINDISI
S. ELIA - LOTTI C/3150 / 3151
PIAZZA MORANDI - PIAZZA CARENA

PROGETTO ESECUTIVO

DATA : Novembre 2006

SCALA : 1:100

ARCHIVO:

TAV. 6b

PROGETTISTA :
DOTT. ING. Mario QUARTA
RESPONSABILE DEL PROCEDIMENTO :
DOTT. ING. Giuseppe DE ANGELIS
COORDINATORE SICUREZZA
IN FASE DI PROGETTAZIONE:
GEOM. Vittorio SERINELLI
COLLABORAZIONE TECNICA:
GEOM. Maurizio SPAGNOLO
GEOM. Antonio NAPOLITANO

PIAZZA F.CARENA CIV. 2 - 4

PROSPETTI
C/O R.U. - INDUSTRIA
72100 BRINDISI - Via Taranto, 19
Tel. 0831.524544 - Fax 0831.524544
Part. IVA n. 035940744
www.bagnatoluigi.it