
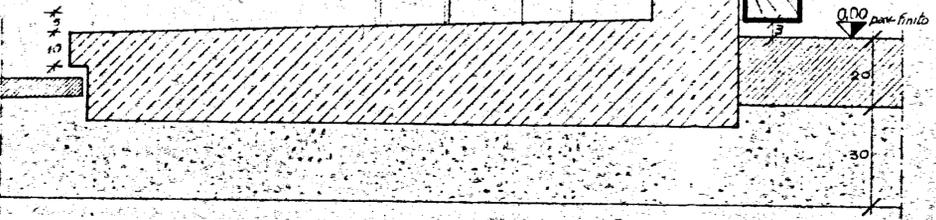
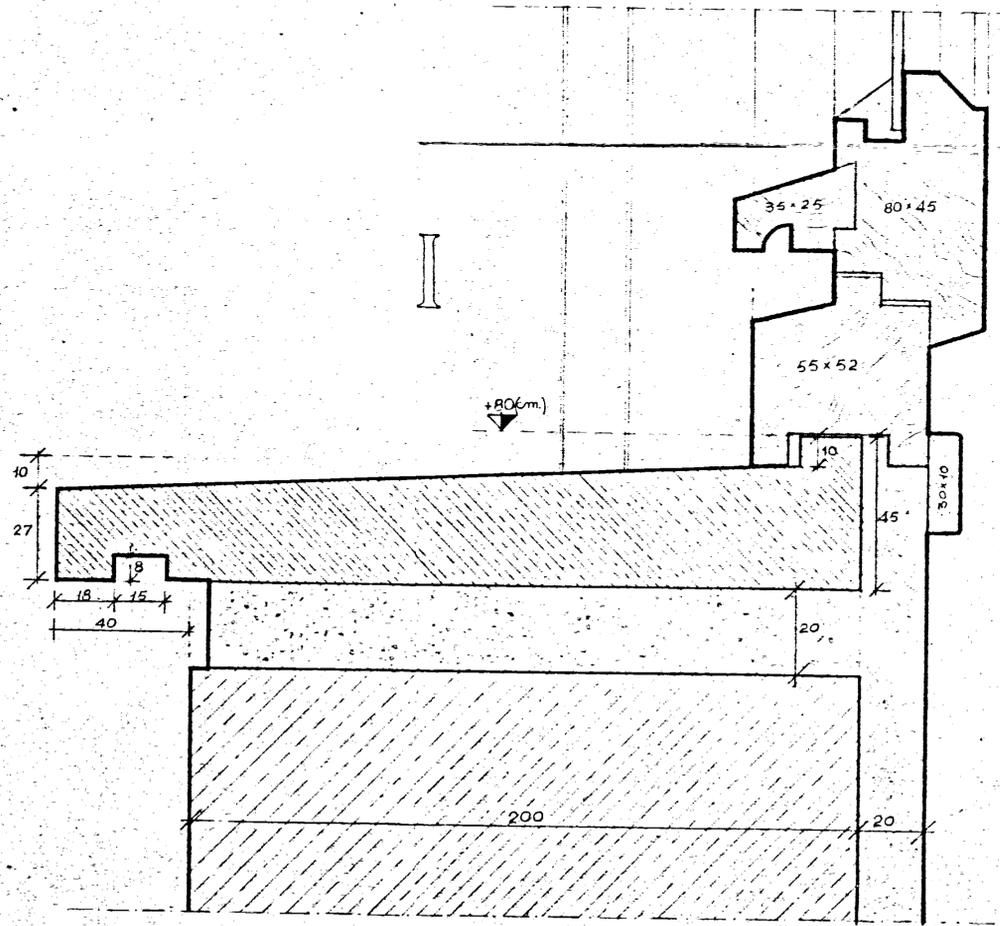
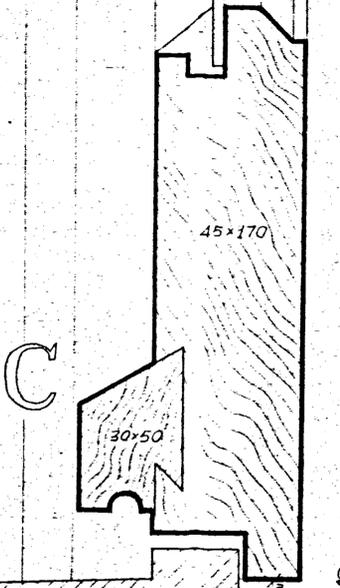
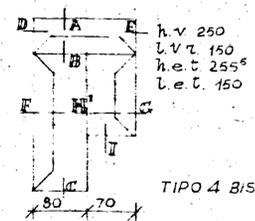
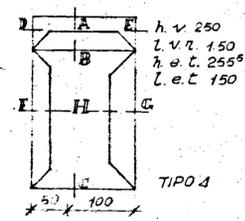
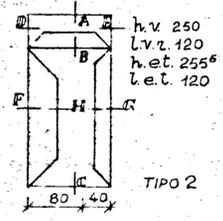
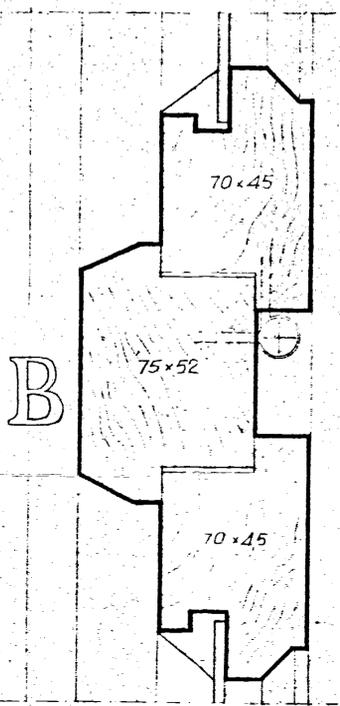
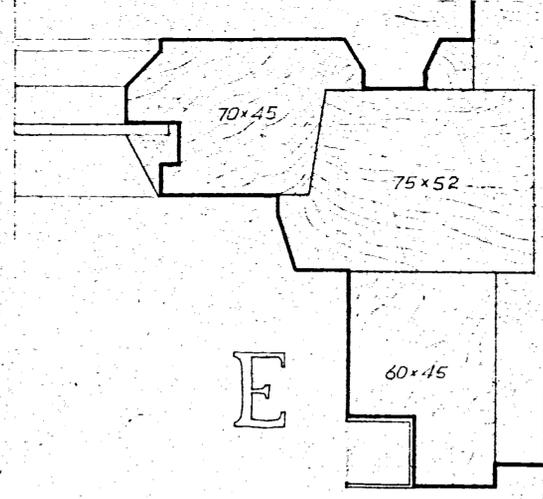
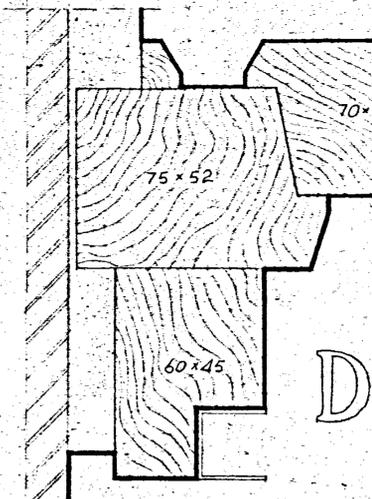
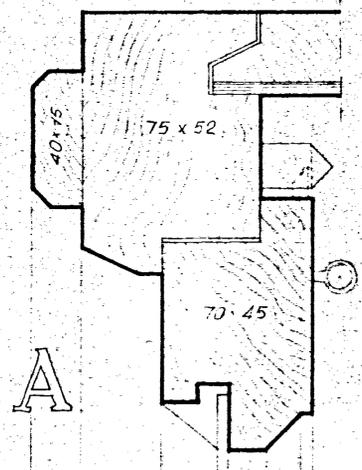
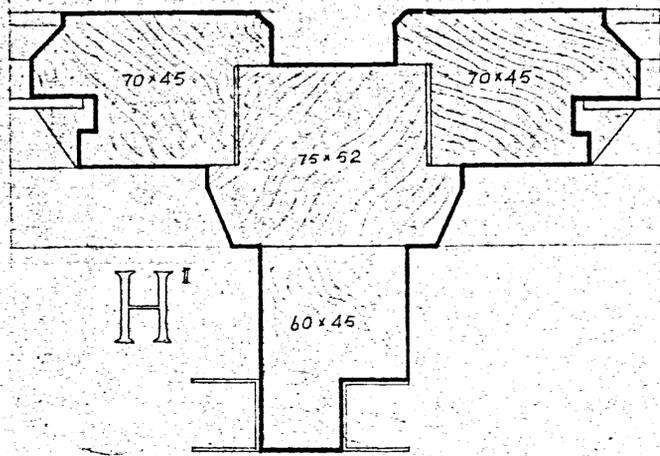


*N.B. - TUTTE LE QUOTE DEI
DETTAGLI AL VERO SONO
ESPRESSE IN MILLIMETRI*

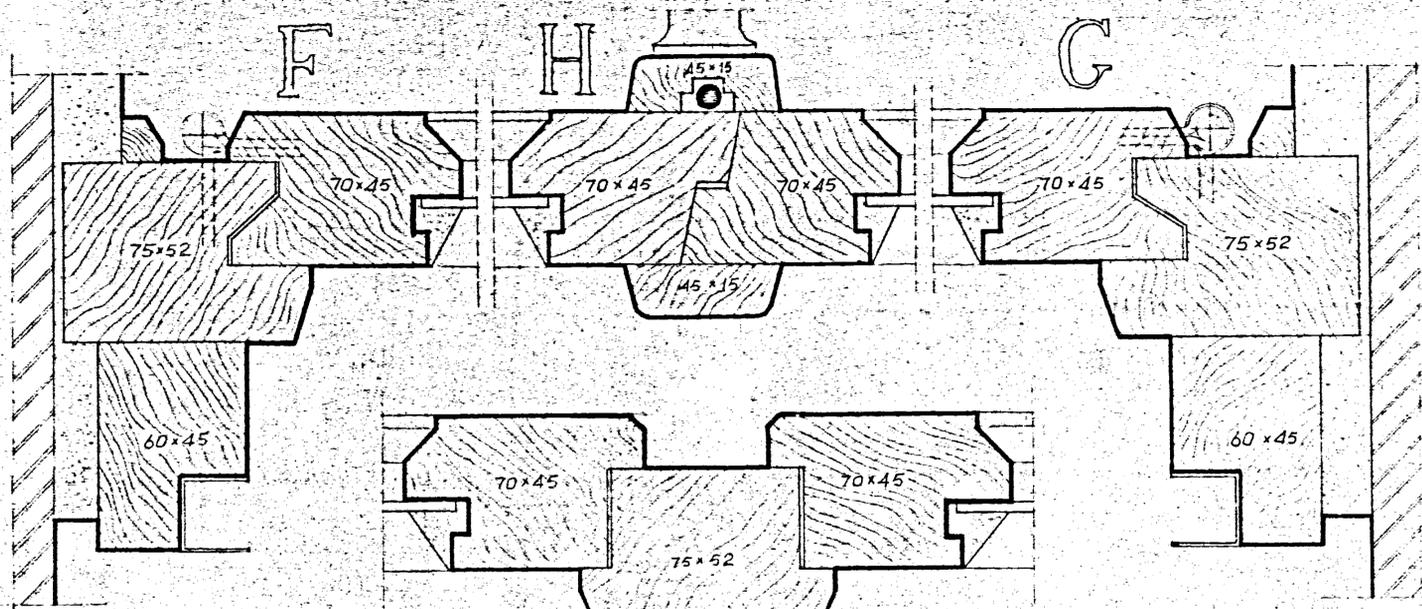

STUDIO ARCHITETTICI INGEGNERI ROMA, 27 VIA EMBICONE
 QUARTIERE INA CASA
 IN LOCALITA' S VITO * BRINDISI* 7071159
 ISTITUTO AUTONOMO CASE POPOLARI
 INFISSI ESTERNI TIPI 2, 4 e 4 bis
 EDIFICI 2, 4, x
 scala 1:1
 progettata ARCH. C. CHIARINI, Capogruppo
 ARCH. C. AYMONINO ING. B. DE RISSI
 ARCH. M. GIARELLI ING. L. POTTI FG