


tipo 18

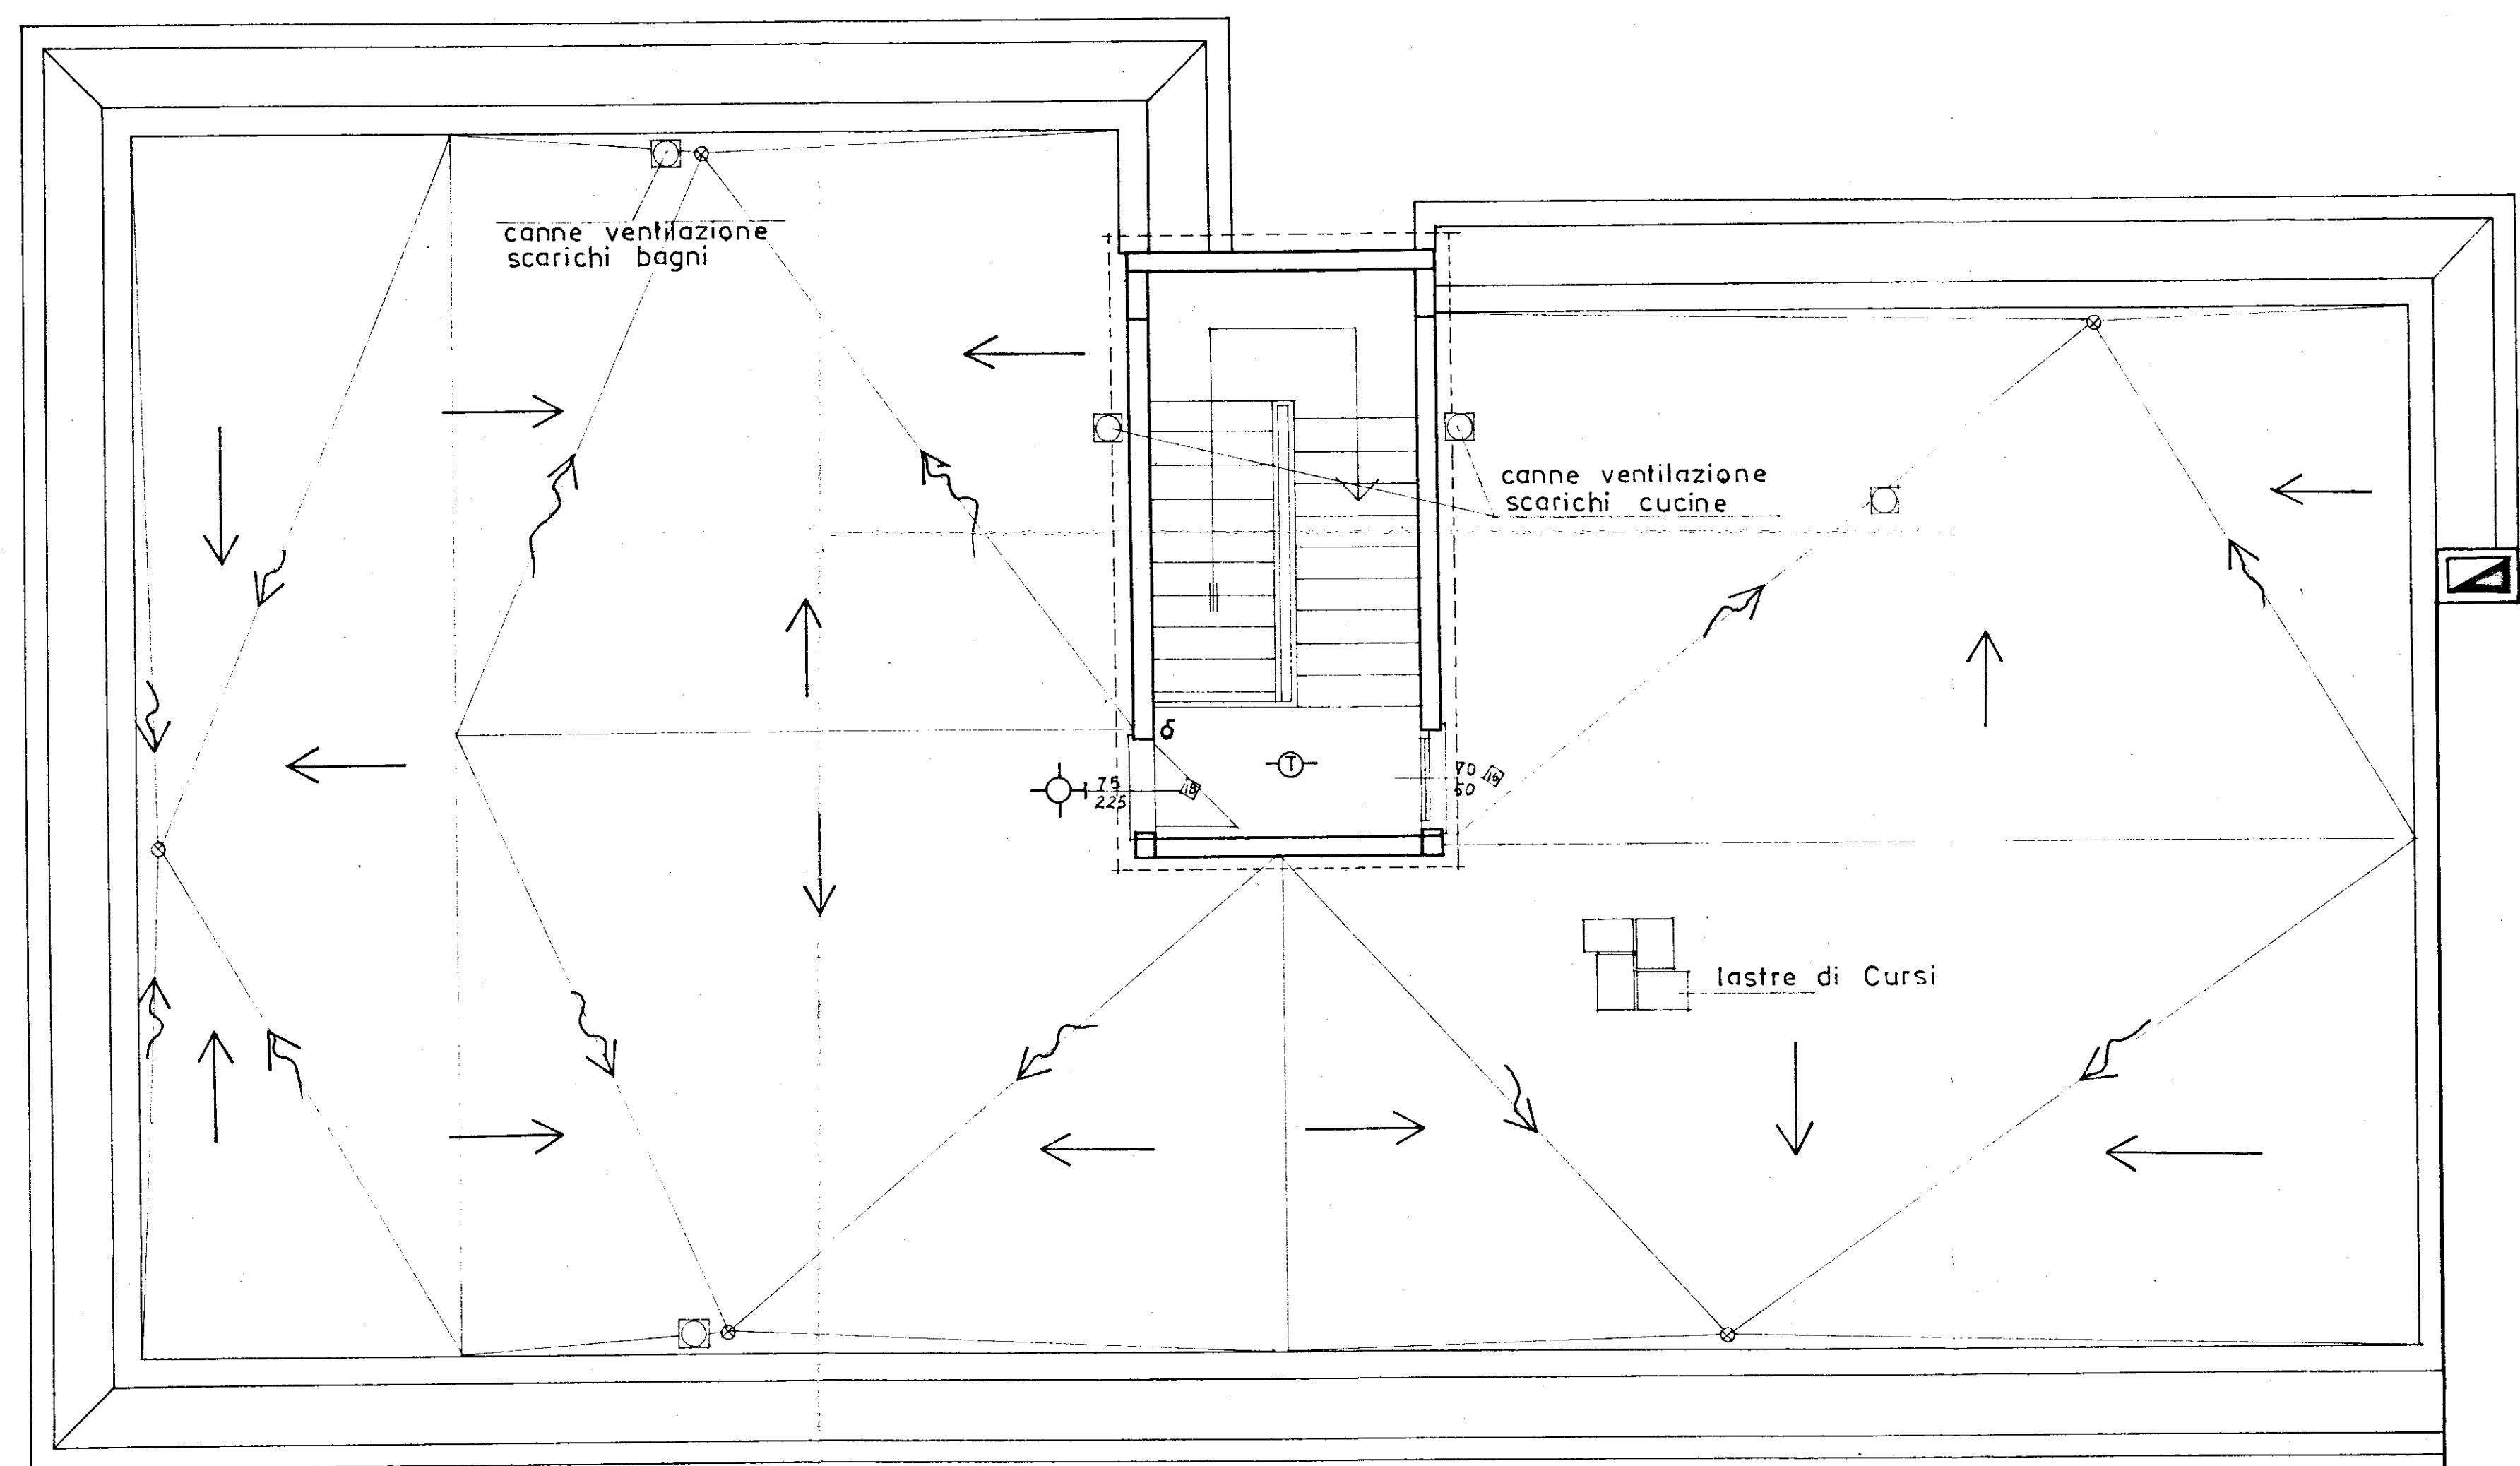

IL DIRETTORE DEI LAVORI

|                                                                               |                            |                   |  |                                 |          |
|-------------------------------------------------------------------------------|----------------------------|-------------------|--|---------------------------------|----------|
| GESTIONE CASE LAVORATORI<br>LEGGE 14-2-63 N° 60                               |                            | INTERVENTO N°1212 |  | stazione appaltante<br>I.A.C.P. |          |
| COMUNE DI FASANO<br>EDILIZIA SOVVENZIONATA<br>COSTRUZIONE CASE PER LAVORATORI |                            |                   |  | DATA                            | AGGIORN. |
|                                                                               |                            |                   |  | AGGIORN.                        | AGGIORN. |
| PIANTA PIANO COPERTURA<br>fabb. F.                                            |                            |                   |  | 6                               |          |
| RAPP. 1:50                                                                    |                            |                   |  | NOTE                            |          |
| PROG.                                                                         | DOTT. ING. ANTONIO CORRADO |                   |  |                                 |          |
| DIREZ. LAVORI                                                                 | DIREZ. TEC.                | I.A.C.P.          |  | CONTROLLO                       | VISTO    |