


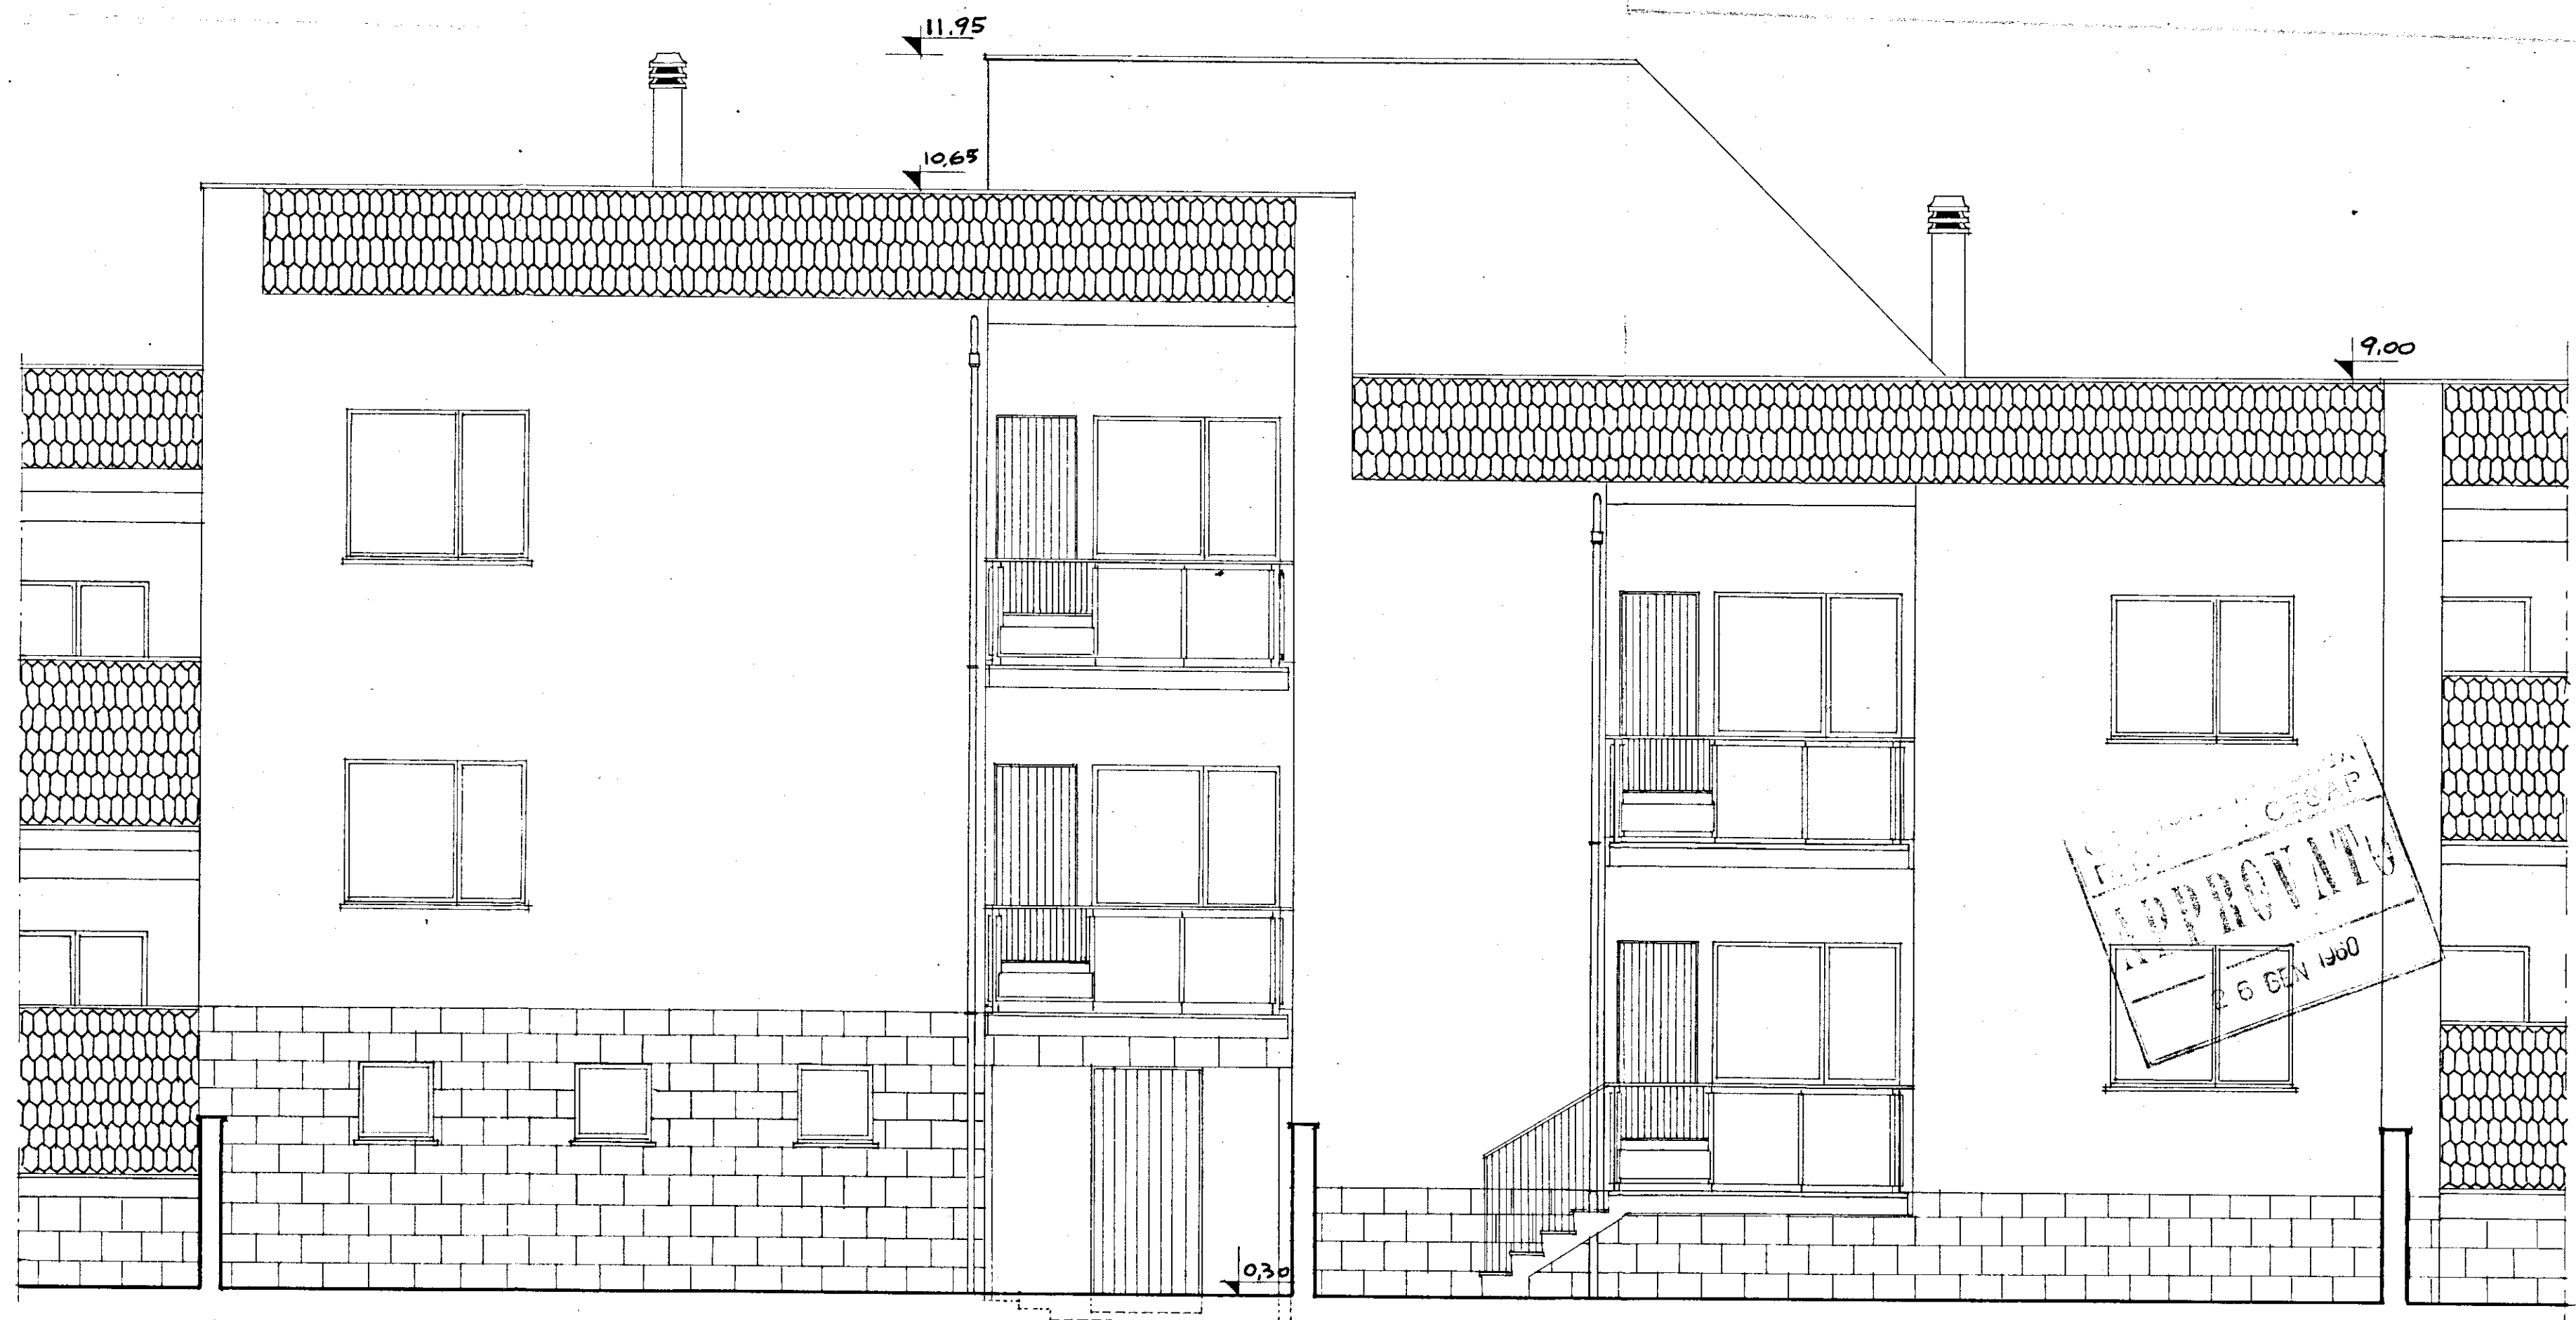

|                                       |                                                                   |                                      |
|---------------------------------------|-------------------------------------------------------------------|--------------------------------------|
| GESTIONE<br>INA CASA<br>2° SETTENNIO  | GRUPPO ARCH. SPACCARELLI - A. BACCIN - BRUNO - DONI - C. BACCIN - |                                      |
| CASE in<br>ME SAGNE                   | ed. A<br>n. 3.4                                                   | DIS. N° 6770<br>TAV. 14<br>SERIE 243 |
| STAZIONE APP.<br>I.A.C.P.<br>BRINDISI | PROSPETTO NORD-EST                                                | RAPP. 1:50<br>ROMA<br>1 AGOSTO 1959  |