


17-4-58

CASE POPOLARI IN BRINDISI - LEGGE 640 - PAL. A

TRAMEZZI TERZO PIANO

$h = 9,85$

Scala 1:100

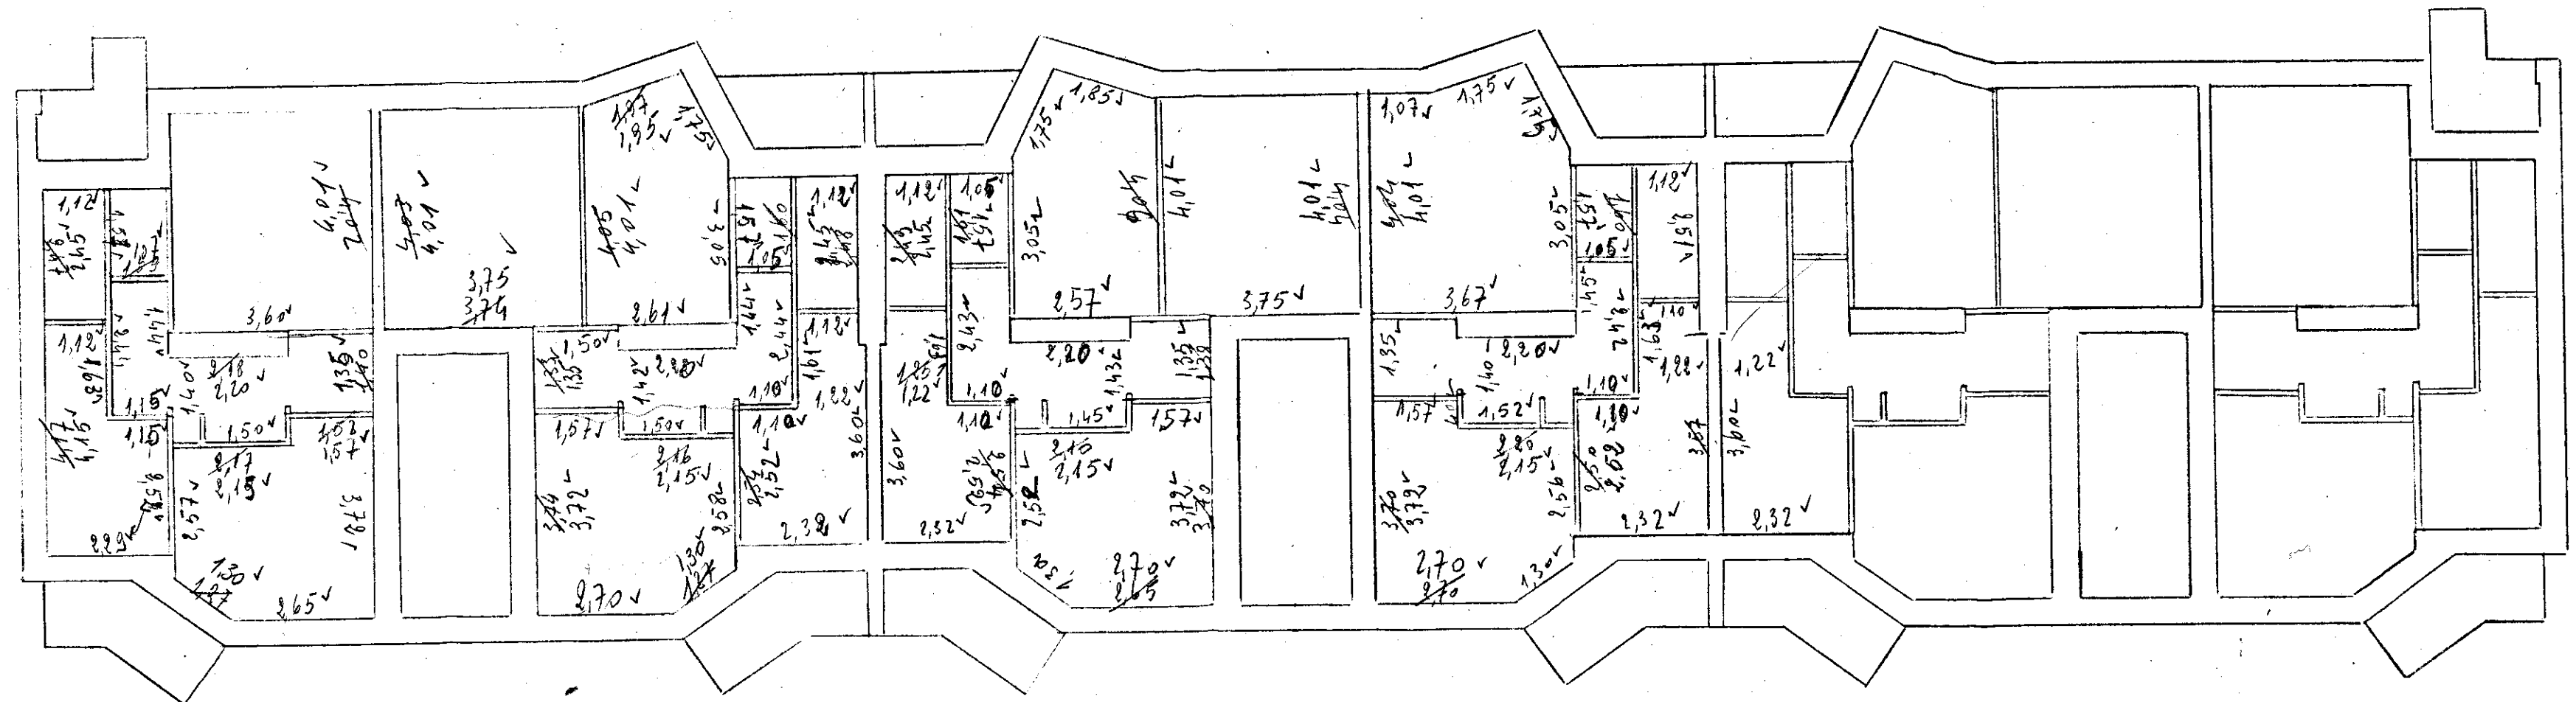

63  
38