


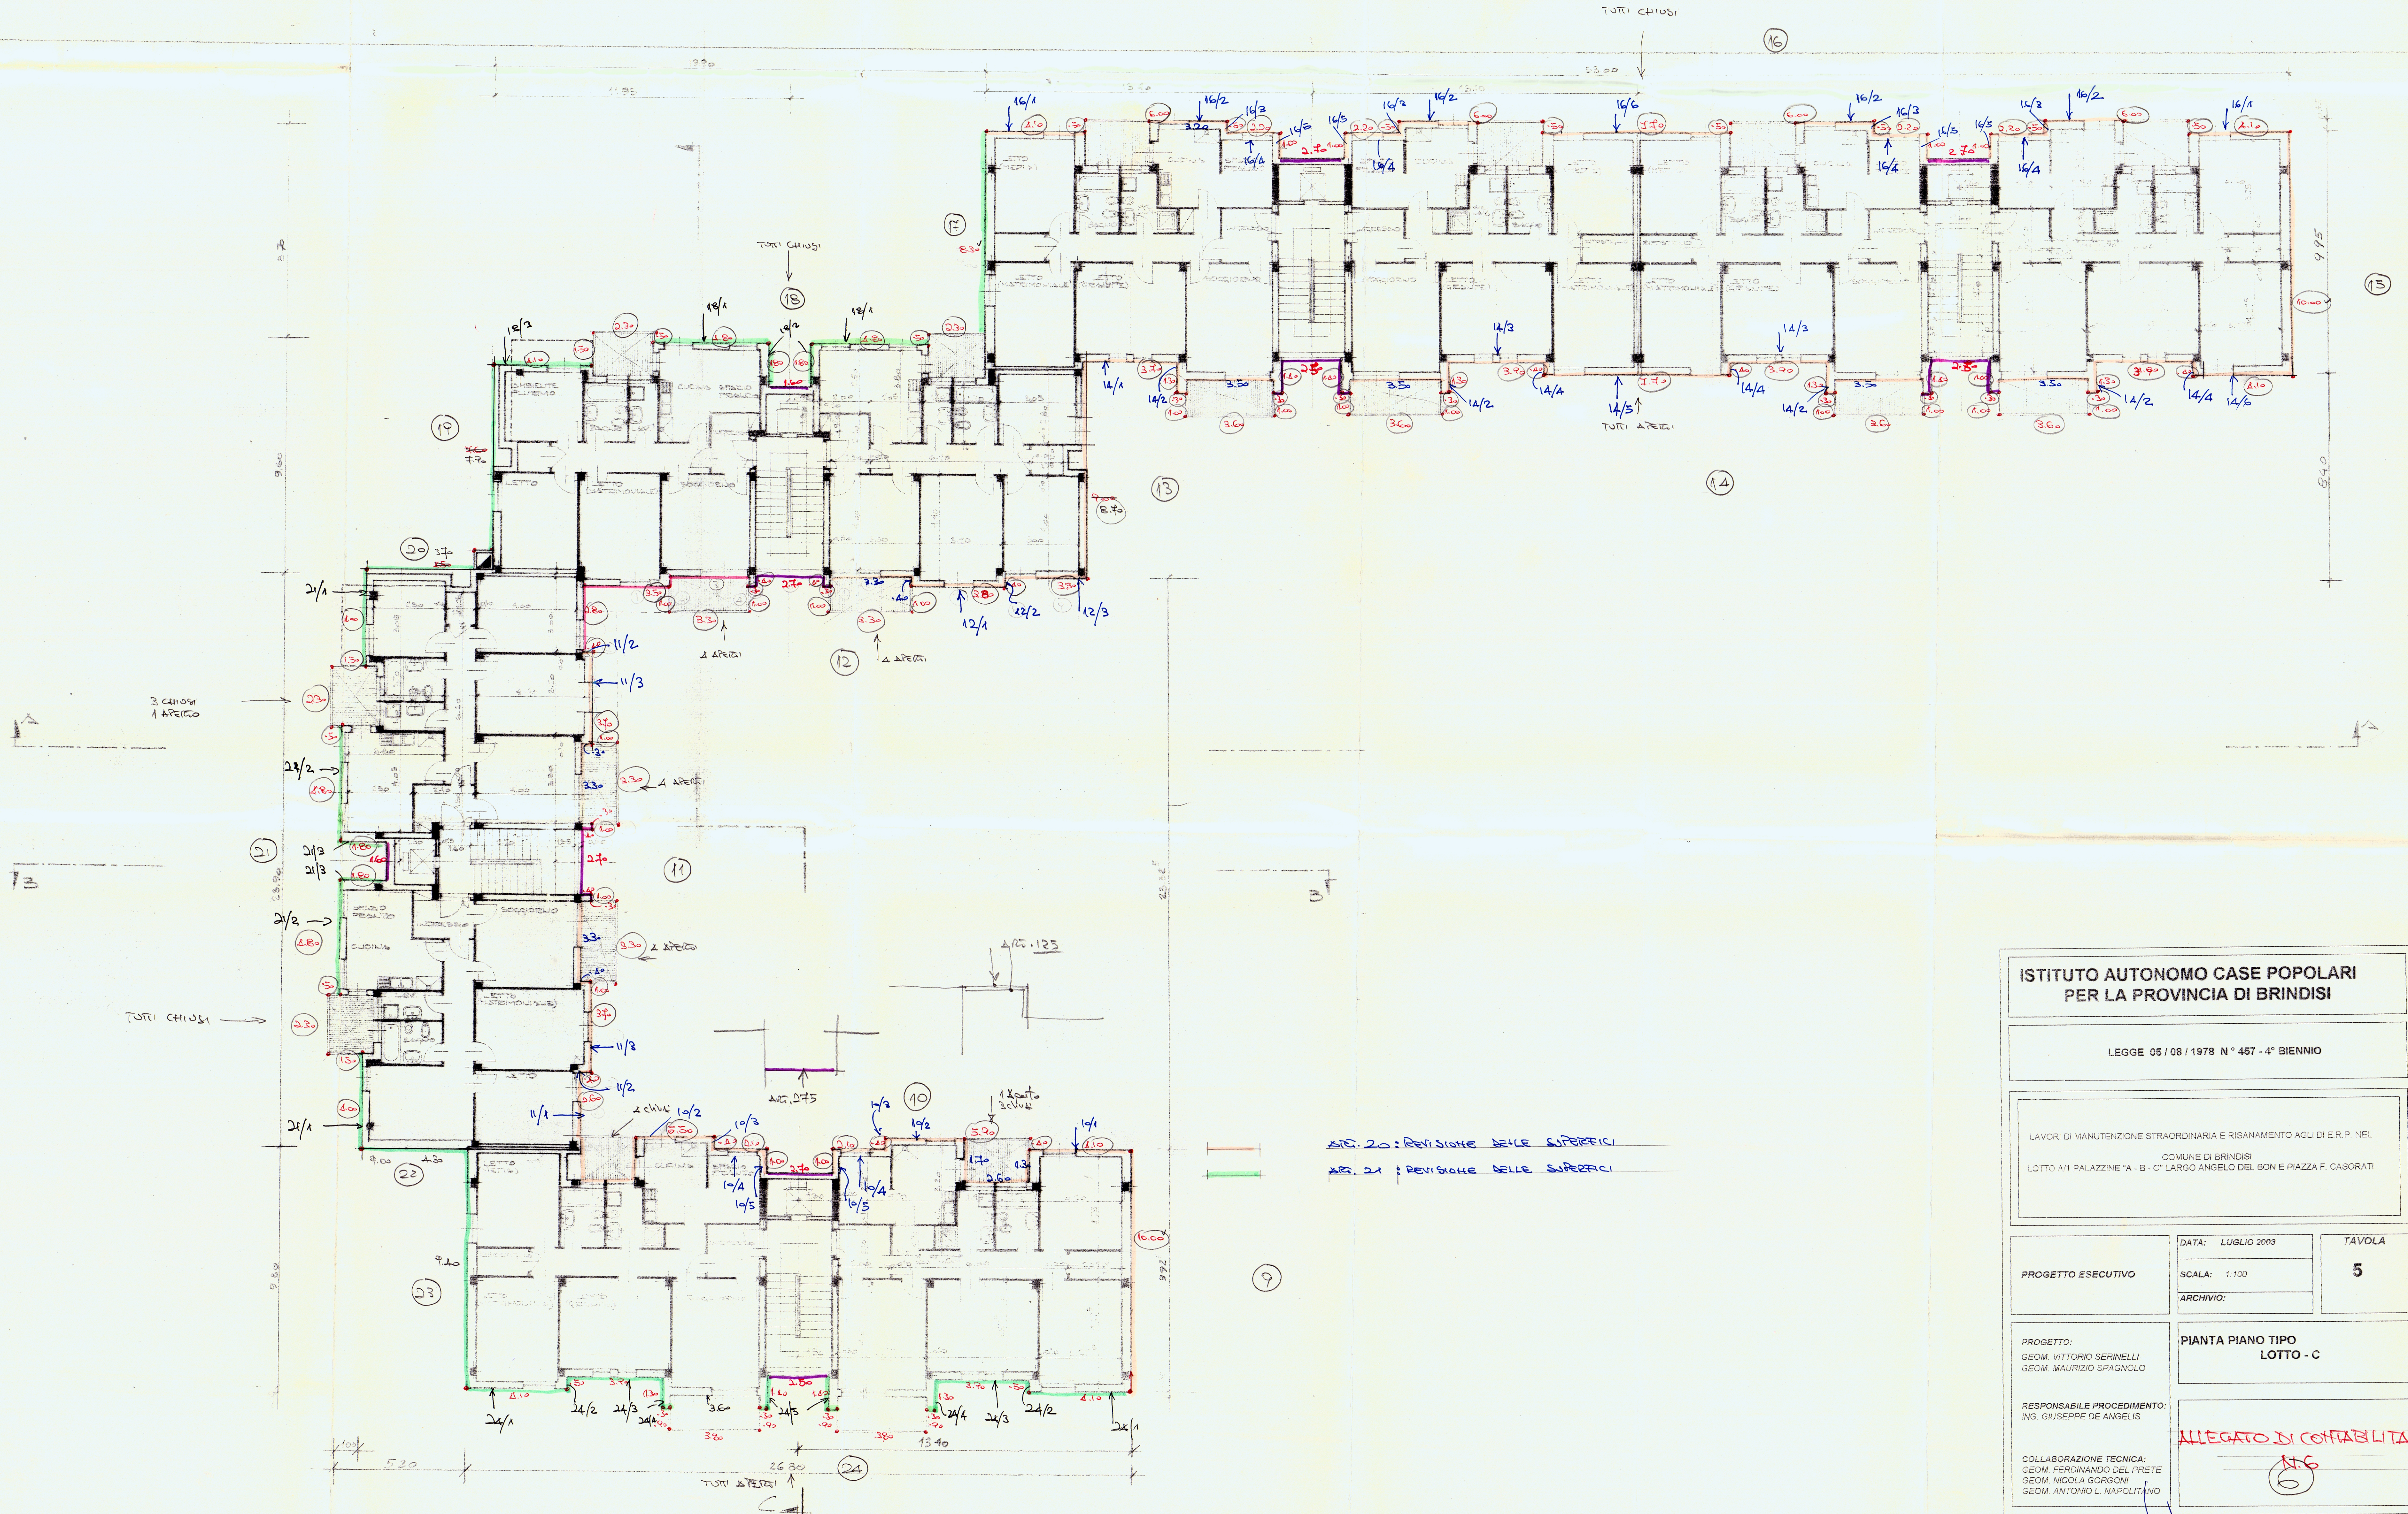

ISTITUTO AUTONOMO CASE POPOLARI PER LA PROVINCIA DI BRINDISI		
LEGGE 05/08/1978 N° 457 - 4° BIENNIO		
LAVORI DI MANUTENZIONE STRAORDINARIA E RISANAMENTO AGLI I.E.R.P. NEL COMUNE DI BRINDISI LOTTO A/1 PALAZZINE "A - B - C" LARGO ANGELO DEL BON E PIAZZA F. CASORATI		
PROGETTO ESECUTIVO	DATA: LUGLIO 2003 SCALA: 1:100 ARCHIVIO:	TAVOLA 5
PROGETTO: GEOM. VITTORIO SERINELLI GEOM. MAURIZIO SPAGNOLO		PIANTE PIANO TIPO LOTTO - C
RESPONSABILE PROCEDIMENTO: ING. GIUSEPPE DE ANGELIS		ALLEGATO DI CONTABILITA'
COLLABORAZIONE TECNICA: GEOM. FERDINANDO DEL PRETE GEOM. NICOLA GORGONI GEOM. ANTONIO L. NAPOLITANO		L'ASSISTENTE DI CANTIERE E CONTROLLATORE (Geom. Maurizio SPAGNOLO)