


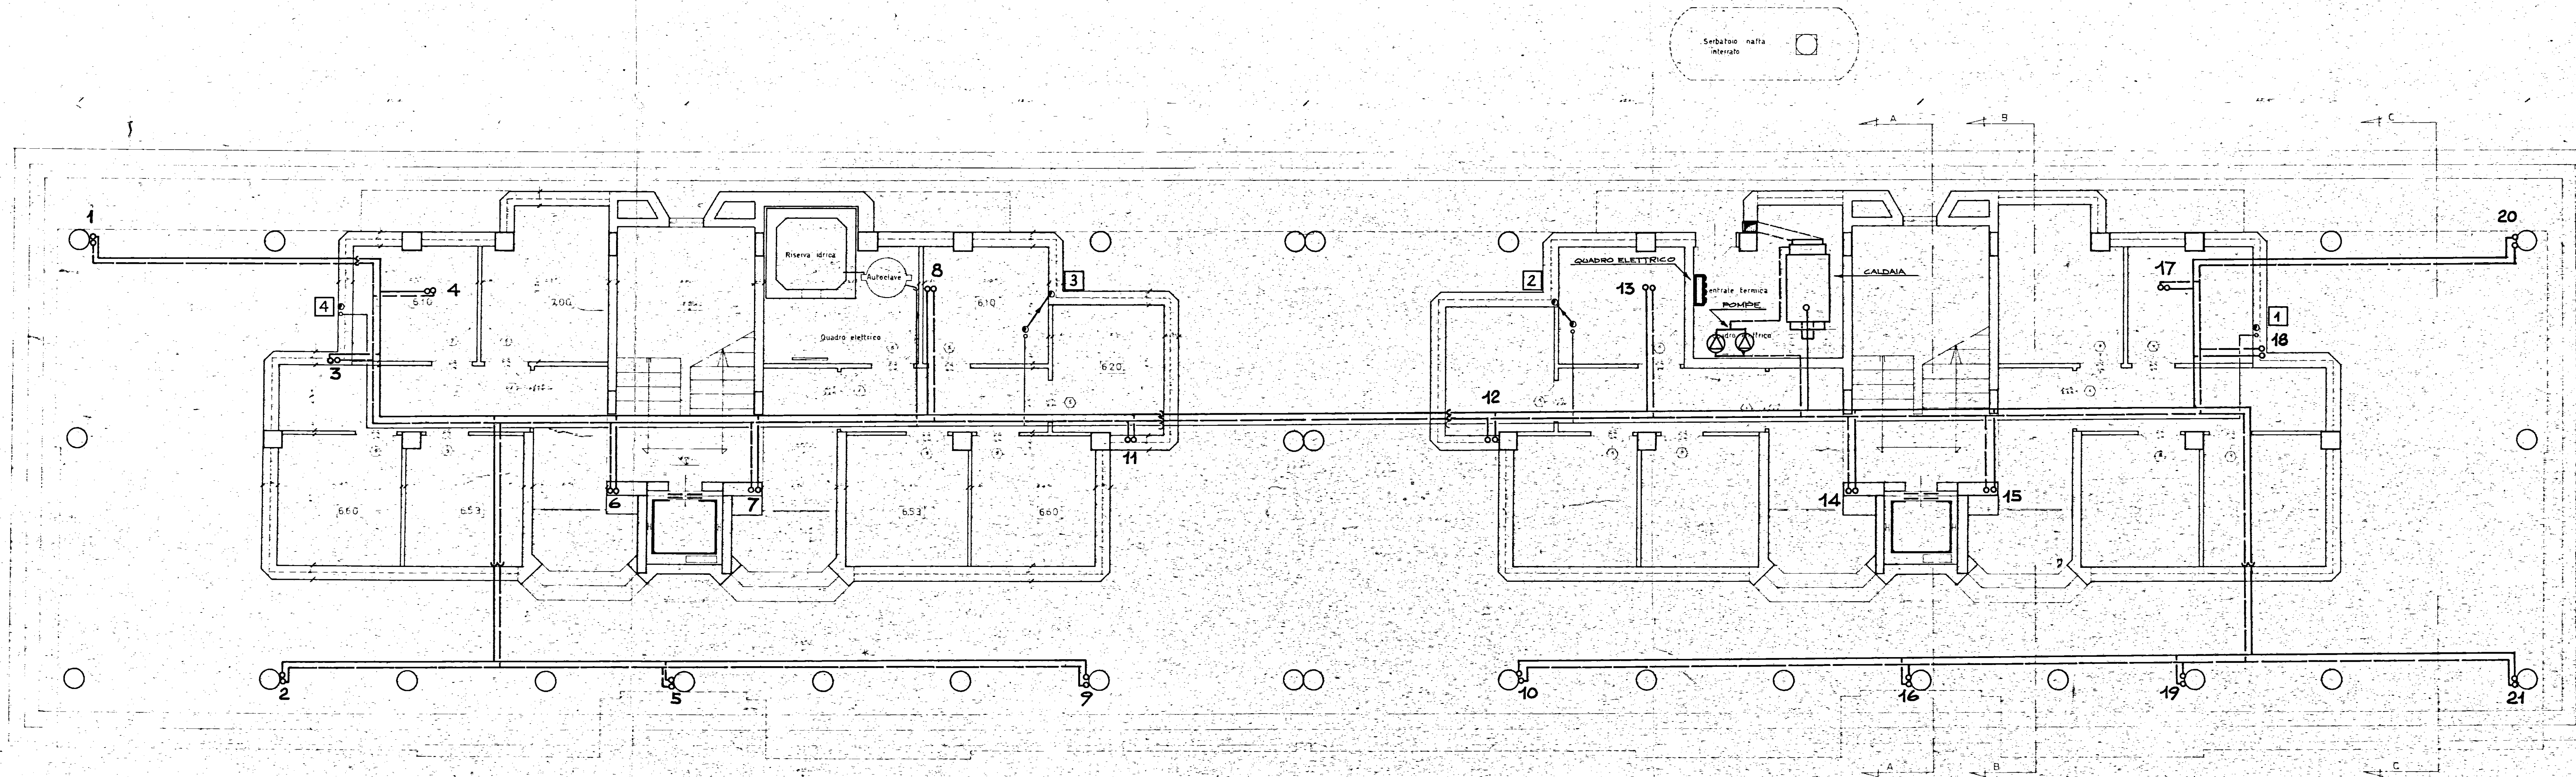

- LEGENDA**
- RADIATORI
 - ∞ COLONNE ALIMENTAZIONE RADIATORI
 - COLONNE DI SCARICO
 - COLONNE ALIMENTAZIONE ACQUA
 - 1 NUMERO COLONNE RADIATORI
 - NUMERO COLONNE IMPIANTO IDRICO-SANITARIO
 - CIRCUITO ALIMENTAZIONE COLONNE RADIATORI
 - CIRCUITO ALIMENTAZIONE COLONNE ACQUA

GESTIONE CASE LAVORATORI (legge 14-2-963)		Intervento N° 557		Stazione appaltante i.a.c.p.	
QUARTIERE "S ELIA" BRINDISI: Edilizia sovvenzionata				3A	
Edificio: tipo 2° in linea Alloggi tipo C, n° 4 - B n° 5 Rit. Planim. 4cb - 5cb Pianta - Piano Terra (RISCALD. IDRICO-SANITARIO) Rapp. 1:50					
Dir. Ing. LUIGI CERVELLERA		EDILIZIA		note	
Dir. Ing. UGO LONOCCE		EDILIZIA		note	
Dir. Ing. ELIO ROMANAZZI		STRUTTURE		note	
Dir. Ing. RAUSIO FALVA		IMPIANTI		note	
Dir. Ing. MARIO ZENORI		PROGETTAZIONE		contratto	
I.A.C.P.		DIREZIONE LAVORI		note	